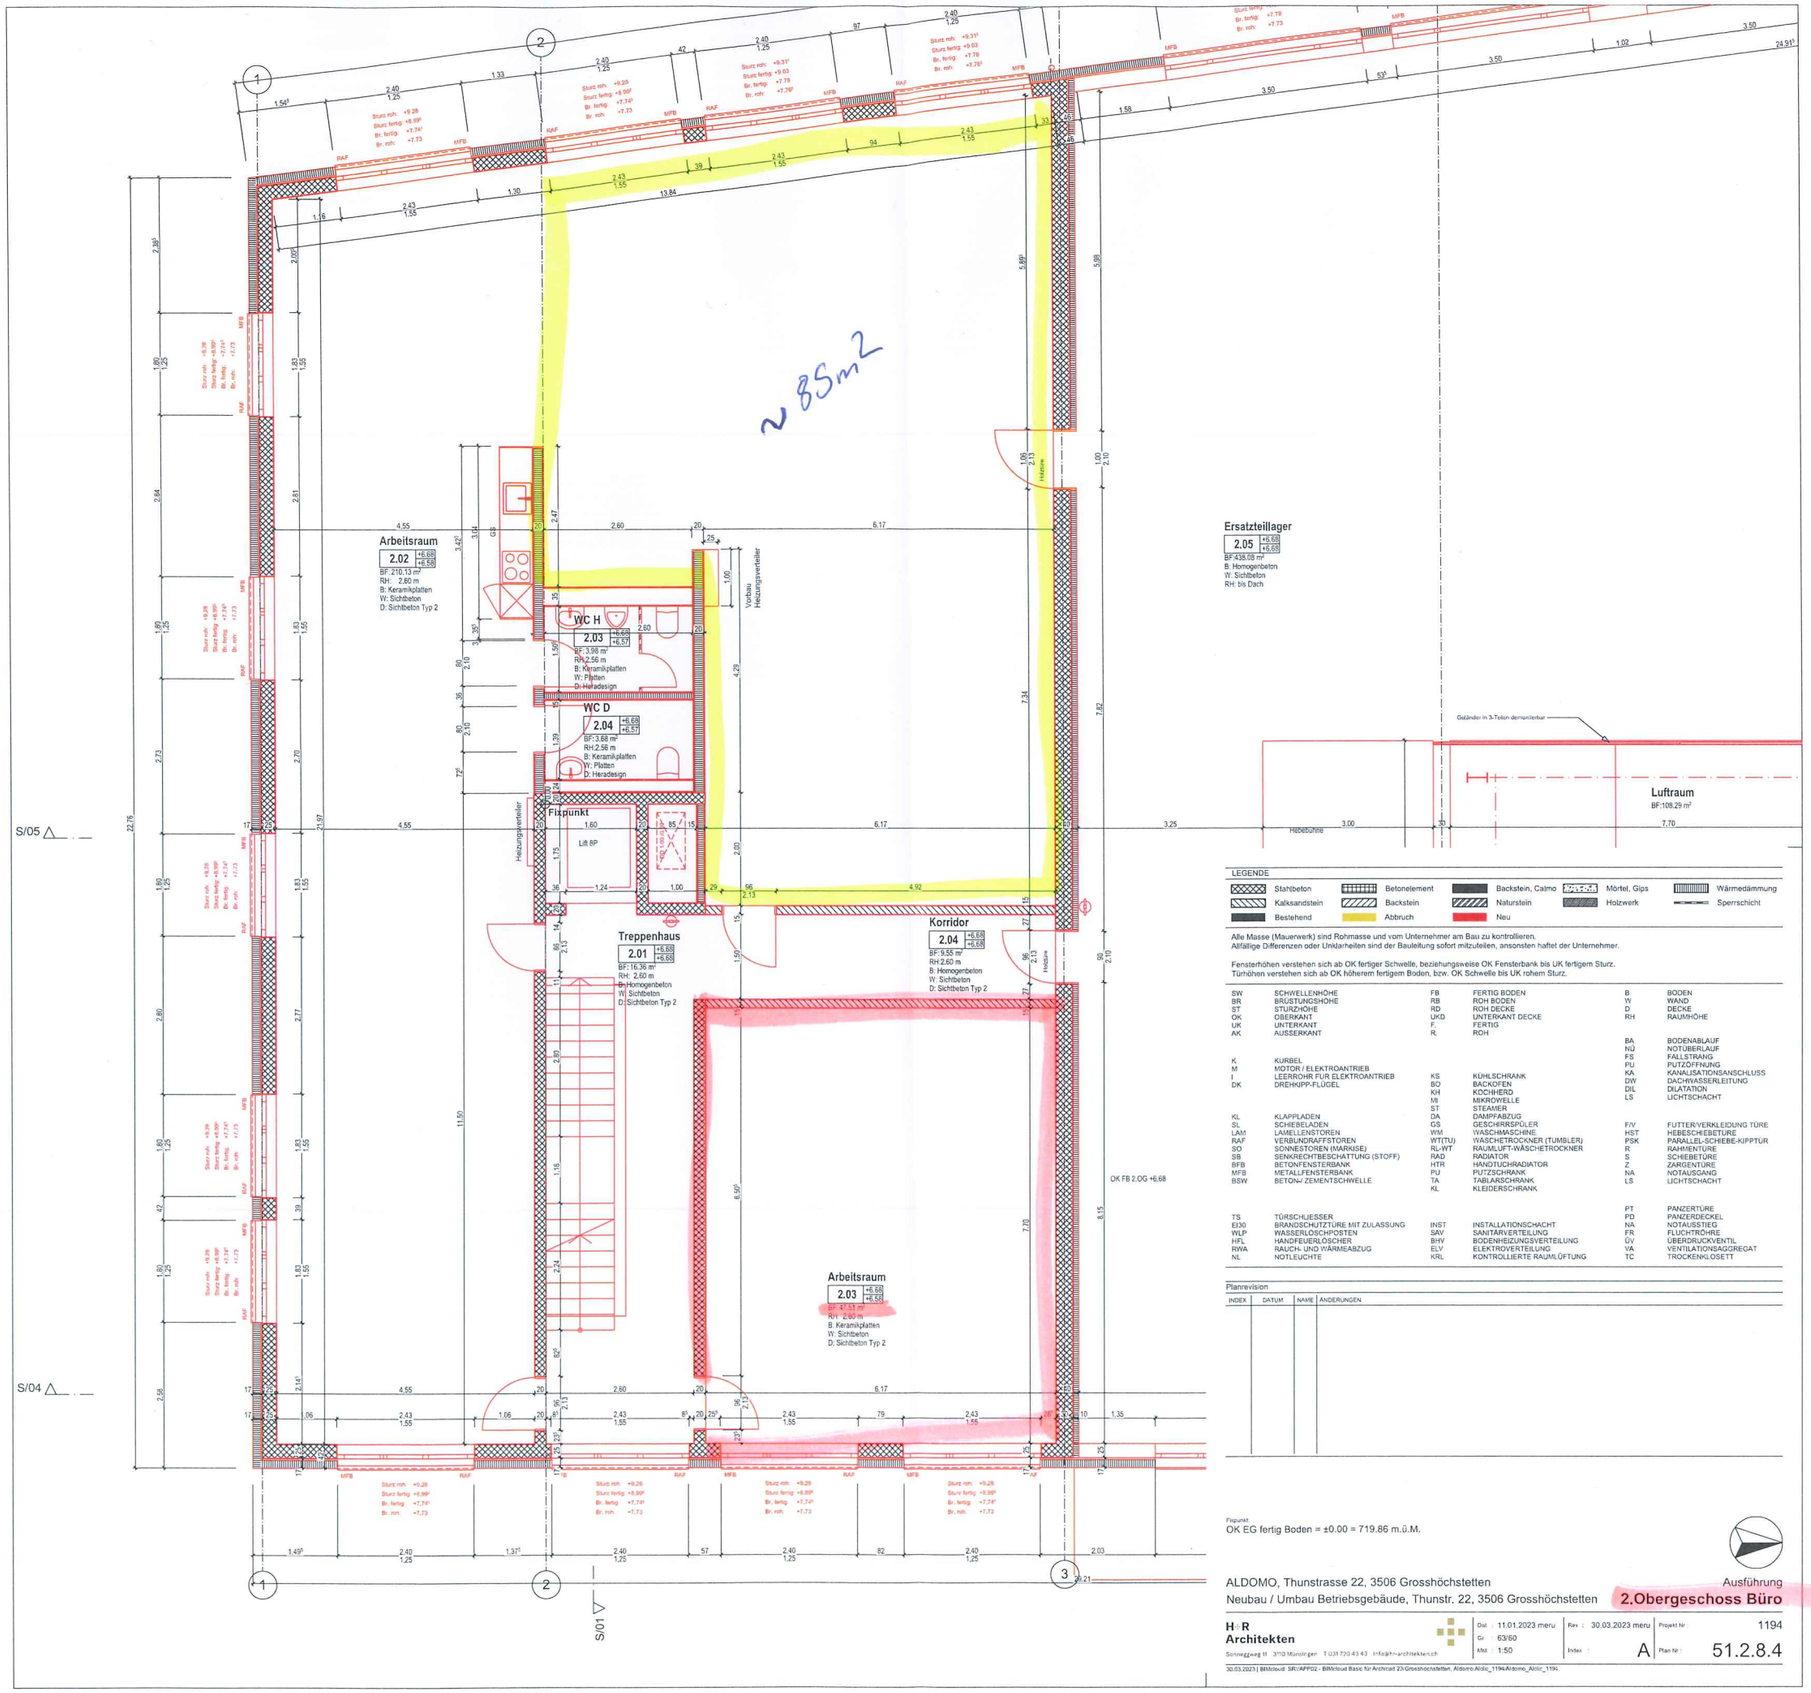


LEGENDE

Stahlbeton	Betonelement	Backstein, Calmo	Mörtel, Gips	Wärmedämmung	
Kalksandstein	Backstein	Naturstein	Holzwerk	Sperrschicht	
Bestehend	Abbruch	Neu			

Alle Masse (Mauerwerk) sind Rohmasse und vom Unternehmer am Bau zu kontrollieren.
Allfällige Differenzen oder Unklarheiten sind der Bauleitung sofort mitzuteilen, ansonsten haftet der Unternehmer.

Fensterhöhen verstehen sich ab OK fertiger Schwelle, beziehungsweise OK Fensterbank bis UK fertigem Sturz.
Türhöhen verstehen sich ab OK höherem fertigem Boden, bzw. OK Schwelle bis UK rohem Sturz.

SW	SCHWELLENHÖHE	FB	FERTIG BODEN	B	BODEN
BR	BRÜSTUNGSHÖHE	RB	ROH BODEN	W	WAND
ST	STURZHÖHE	RD	ROH DECKE	D	DECKE
OK	OBERKANT	UKD	UNTERKANT DECKE	RH	RAUMHÖHE
UK	UNTERKANT	F.	FERTIG		
AK	AUSSERKANT	R.	ROH		
				BA	BODENABLAUF
K	KURBEL			NÜ	NOTÜBERLAUF
M	MOTOR / ELEKTROANTRIEB			FS	FALLSTRANG
I	LEERROHR FÜR ELEKTROANTRIEB	KS	KÜHLSCHRANK	PU	PUTZÖFFNUNG
DK	DREHKIPP-FLÜGEL	BO	BACKOFEN	KA	KANALISATIONSANSCHLUSS
		KH	KOCHHERD	DW	DACHWASSERLEITUNG
		MI	MIKROWELLE	DIL	DILATATION
		ST	STEAMER	LS	LICHTSCHACHT
KL	KLAPPLADEN	DA	DAMPFABZUG		
SL	SCHEIBLADEN	GS	GESCHIRRSPÜLER	F/V	FUTTER/VERKLEIDUNG TÜRE
LAM	LAMELLENSTOREN	WM	WASCHMASCHINE	HST	HEBESCHIEBETÜRE
RAF	VERBUNDRAFFSTOREN	WT(TU)	WASCHETROCKNER (TUMBLER)	PSK	PARALLEL-SCHIEBE-KIPPTÜR
SO	SONNESTOREN (MARKISE)	RL-WT	RAUMLUFT-WASCHETROCKNER	R	RAHMENTÜRE
SB	SENKRECHTBESCHATTUNG (STOFF)	RAD	RADIATOR	S	SCHIEBETÜRE
BFB	BETONFENSTERBANK	HTR	HANDTUCHRADIATOR	Z	ZARGENTÜRE
MFB	METALLFENSTERBANK	PU	PUTZSCHRANK	NA	NOTAUSGANG
BSW	BETON-/ ZEMENTSCHWELLE	TA	TABLARSCHRANK	LS	LICHTSCHACHT
		KL	KLEIDERSCHRANK		
TS	TÜRSCHLIESSER			PT	PANZERTÜRE
EI30	BRANDSCHUTZTÜRE MIT ZULASSUNG	INST	INSTALLATIONSCHACHT	PD	PANZERDECKEL
WLP	WASSERLOSCHPOSTEN	SAV	SANITÄRVERTEILUNG	NA	NOTAUSSTIEG
HFL	HANDFEUERLÖSCHER	BHV	BODENHEIZUNGSVERTEILUNG	FR	FLUCHTRÖHRE
RWA	RAUCH- UND WÄRMEABZUG	ELV	ELEKTROVERTEILUNG	ÜV	ÜBERDRUCKVENTIL
NL	NOTLEUCHTE	KRL	KONTROLLIERTE RAUMLÜFTUNG	VA	VENTILATIONSAGGREGAT
				TC	TROCKENKLOSETT

Planrevision

INDEX	DATUM	NAME	ÄNDERUNGEN

Fixpunkt
OK EG fertig Boden = ±0.00 = 719.86 m.ü.M.

ALDOMO, Thunstrasse 22, 3506 Grosshöchstetten
Neubau / Umbau Betriebsgebäude, Thunstr. 22, 3506 Grosshöchstetten

Ausführung
2.Obergeschoss Büro

H+R Architekten
Sonnegggasse 11 3110 Münsingen T 031 720 43 43 info@hr-architekten.ch

Dat : 11.01.2023 meru
Gr : 63/60
Mst : 1:50

Rev : 30.03.2023 meru
Index : A

Projekt Nr : 1194
Plan Nr : 51.2.8.4

30.03.2023 | BIMcloud: SR:\APP02 - BIMcloud Basic für Archicad 23\Grosshöchstetten, Aldomo Aldic_1194\Aldomo_Aldic_1194