

PIANO
CANTINA

25 6

1'963

1'942


6

2'548


1'442

128


372

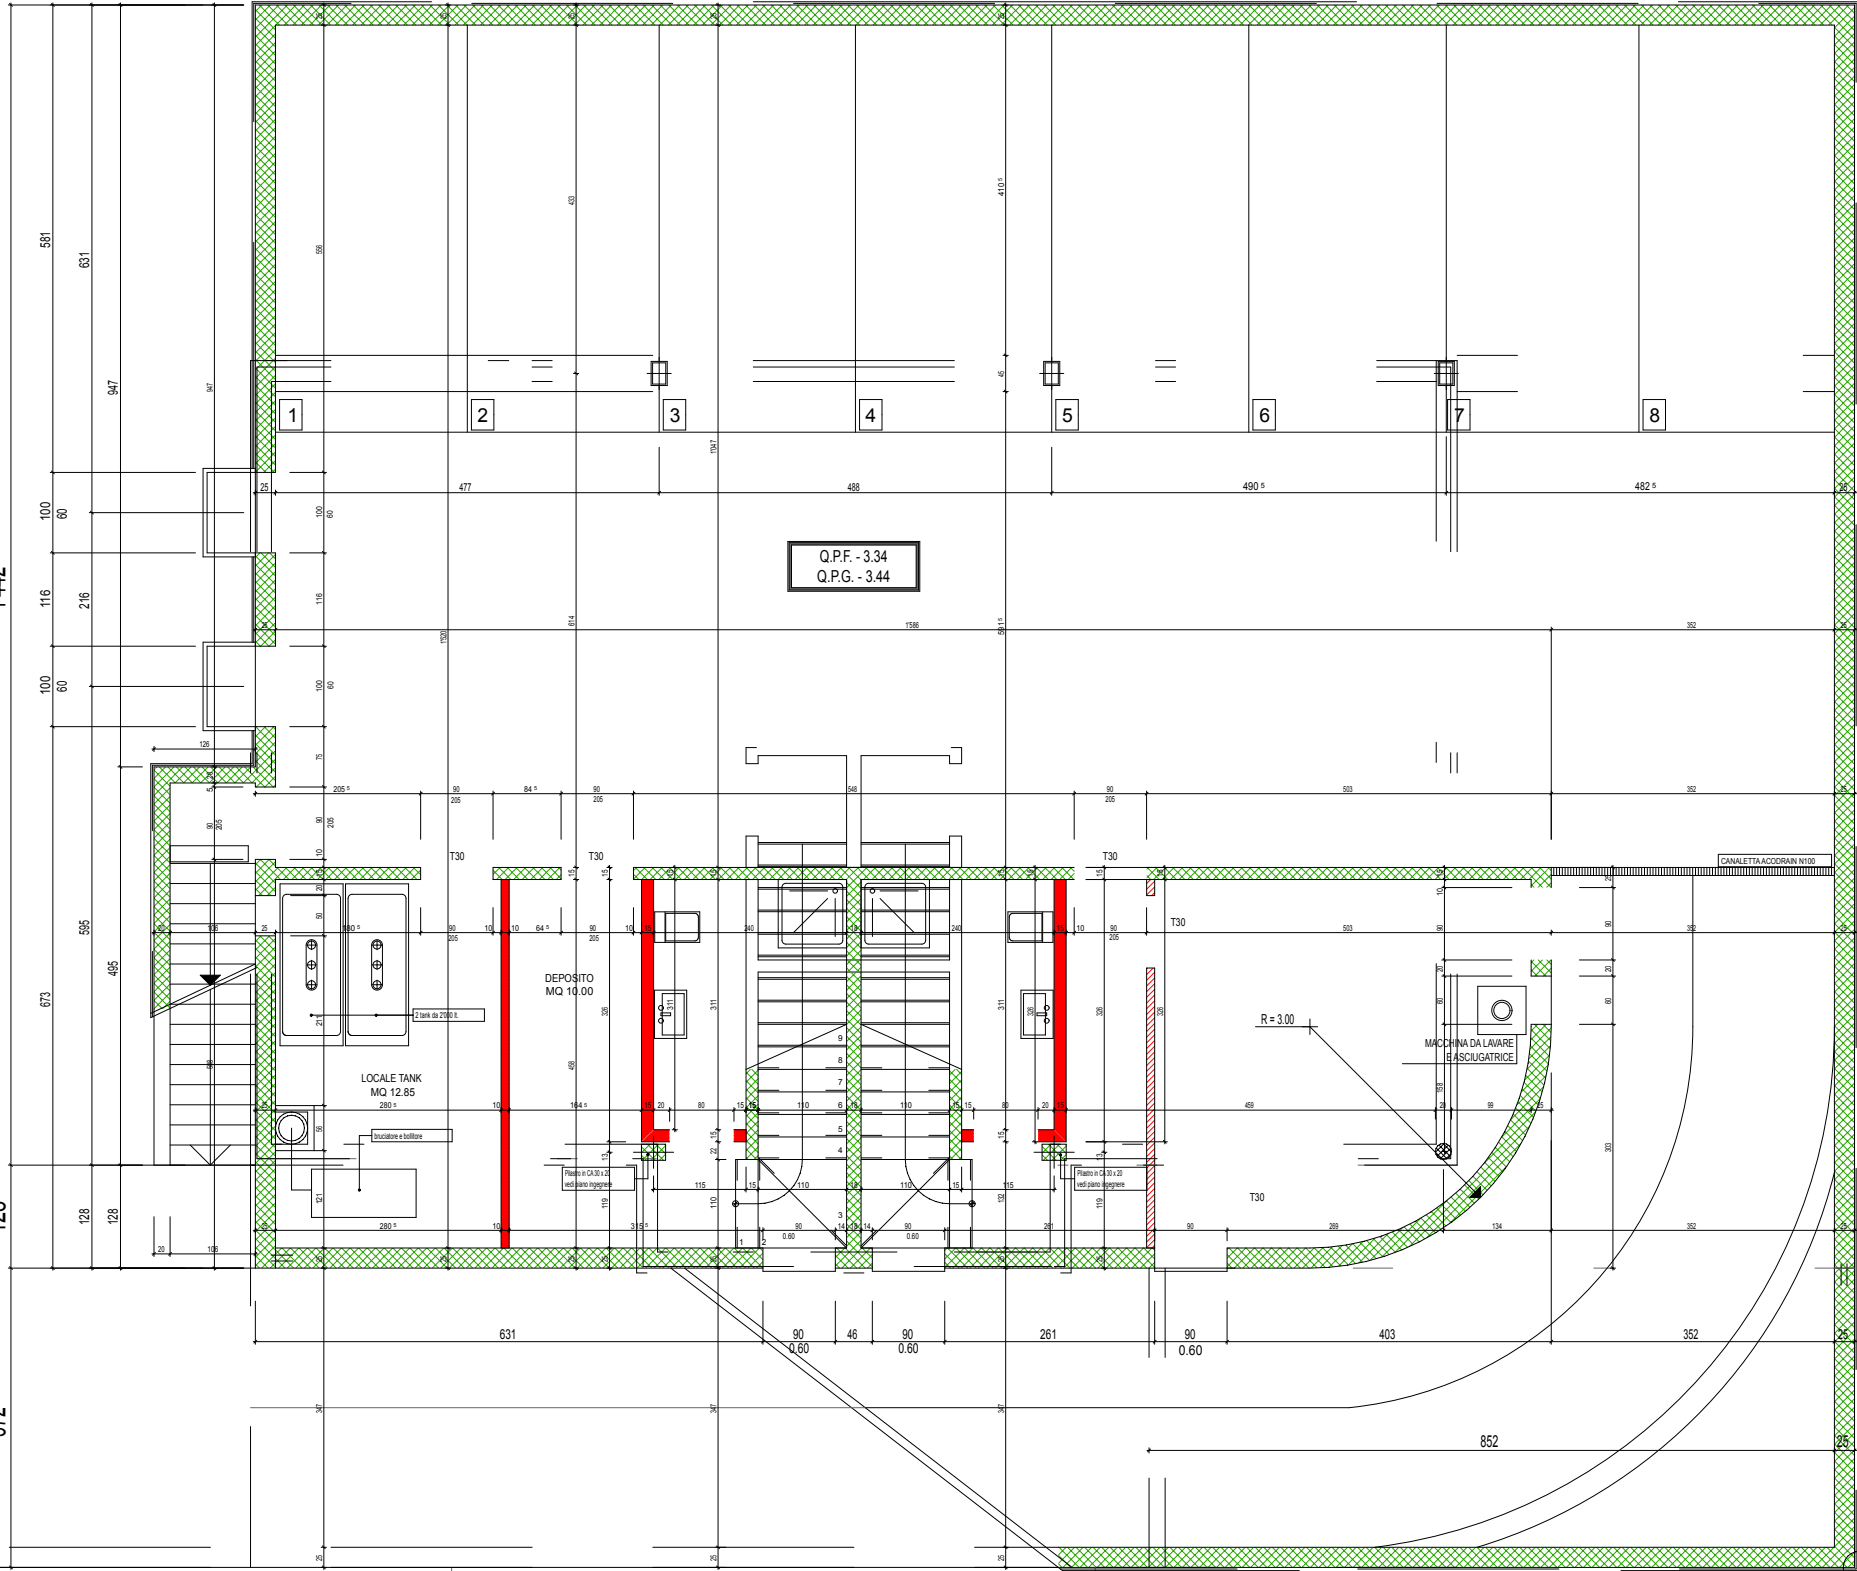


PIANO
TERRENO

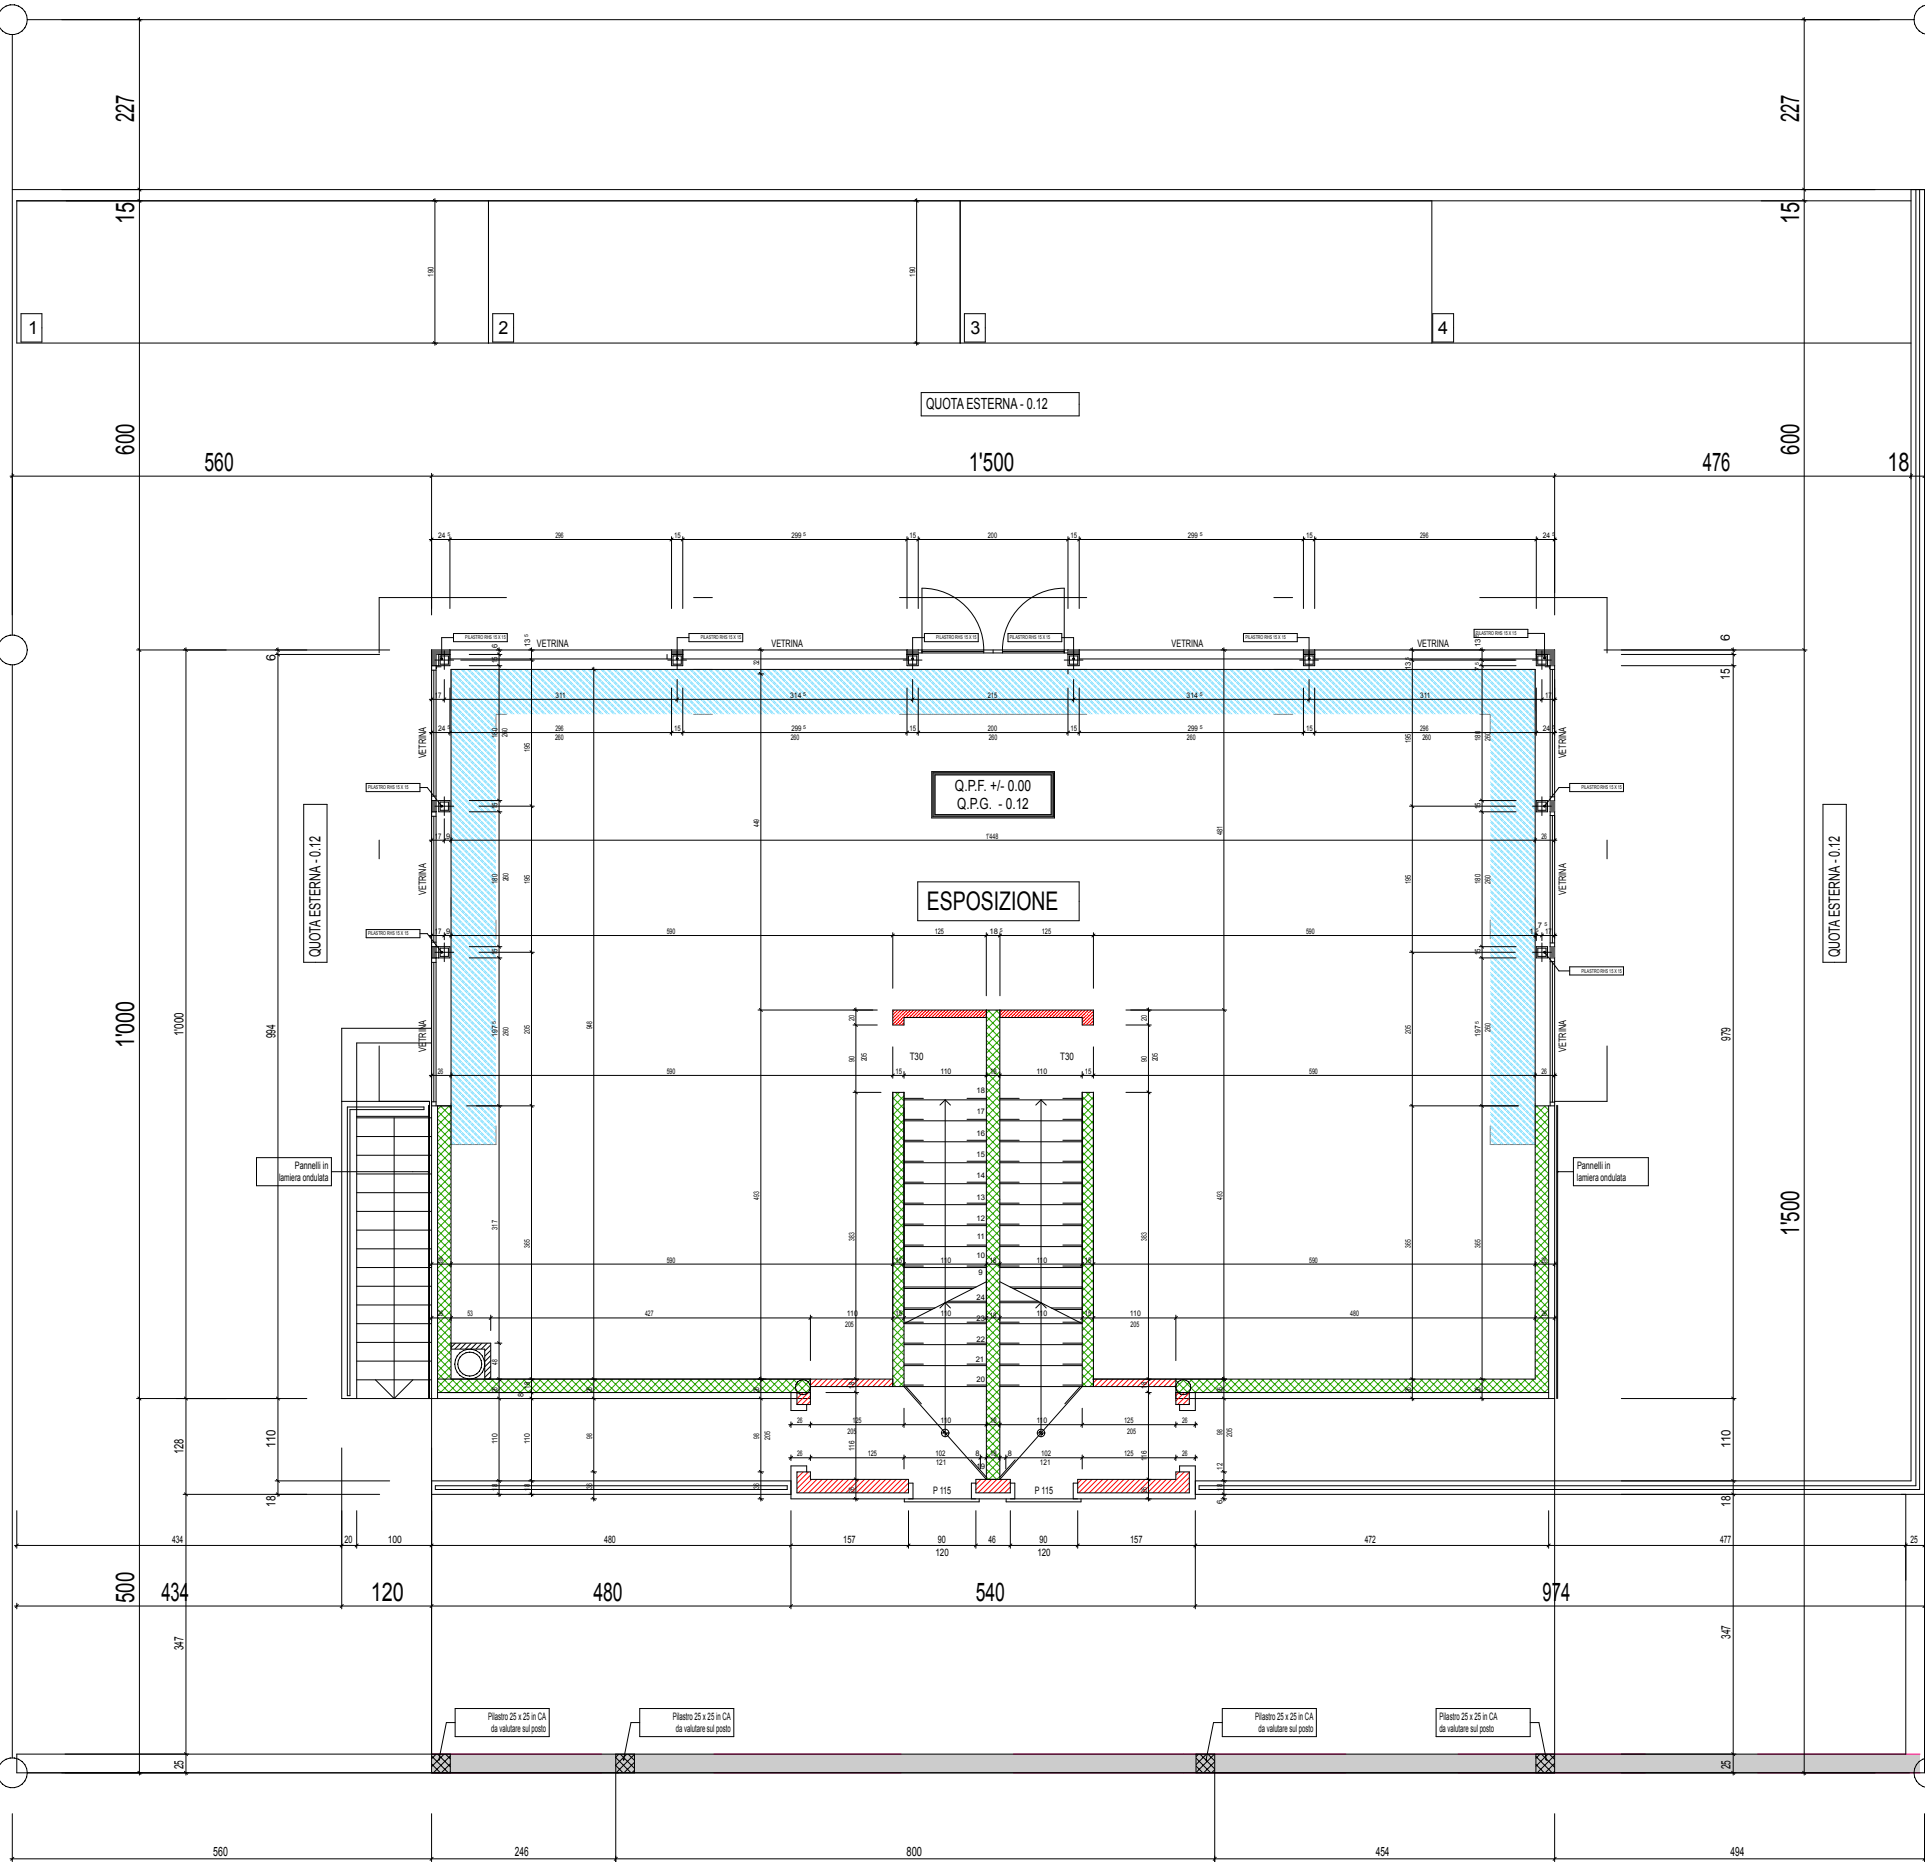


PIANTA
PRIMO PIANO

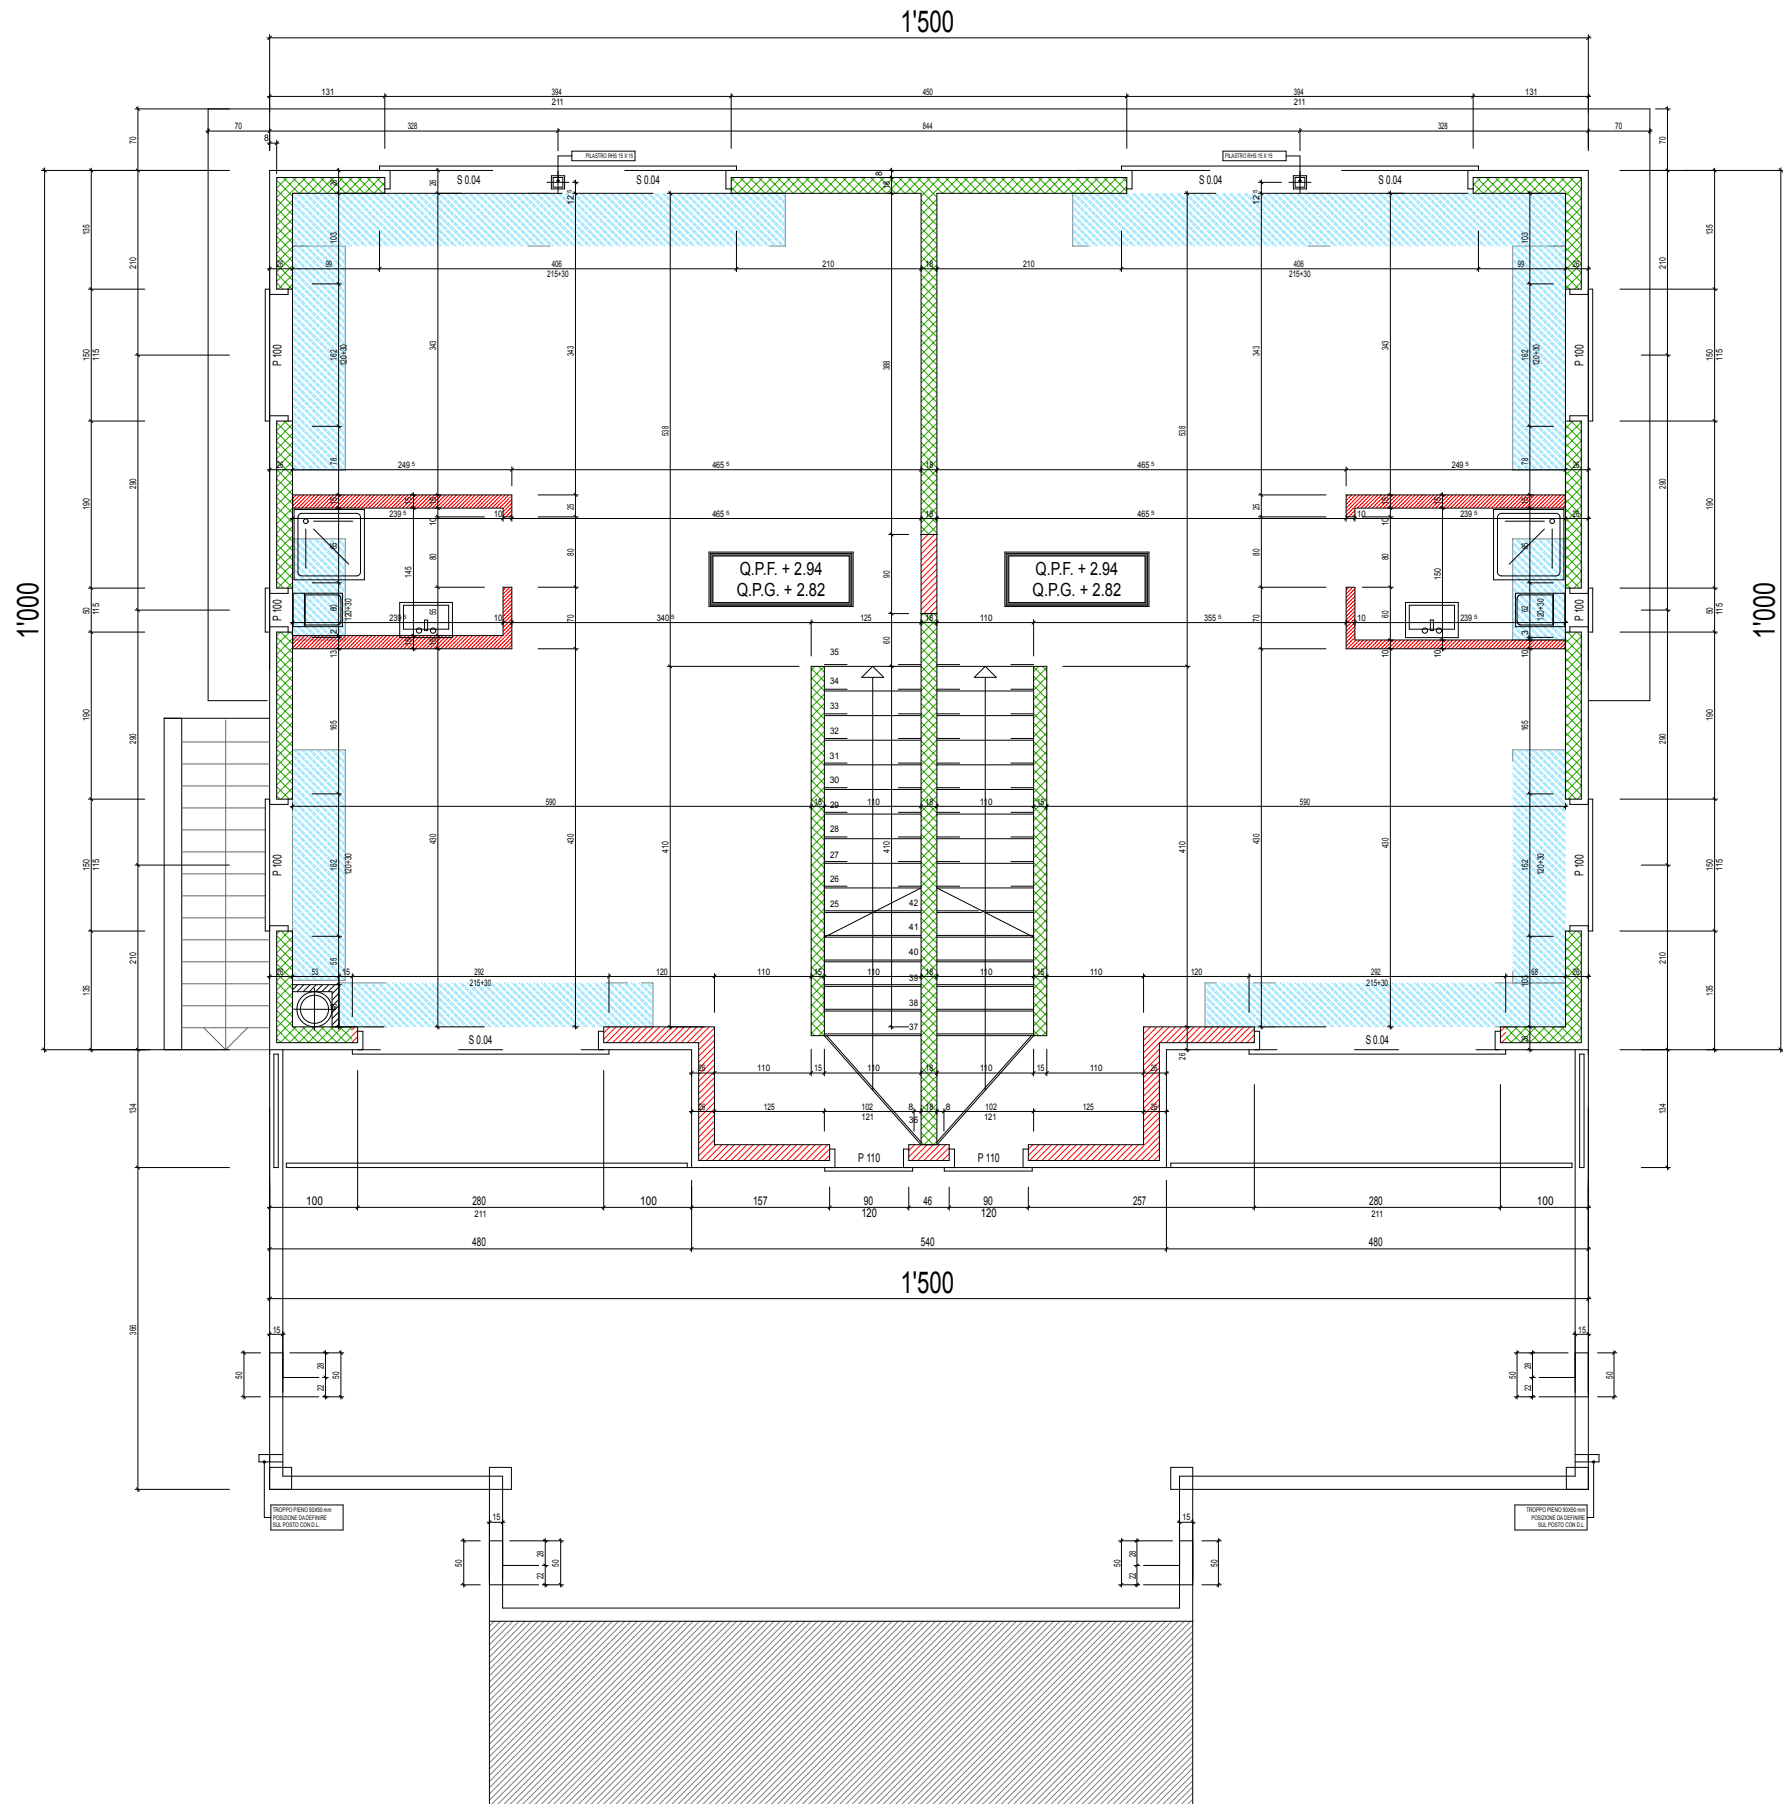

PIANTA
SOTTOTETTO

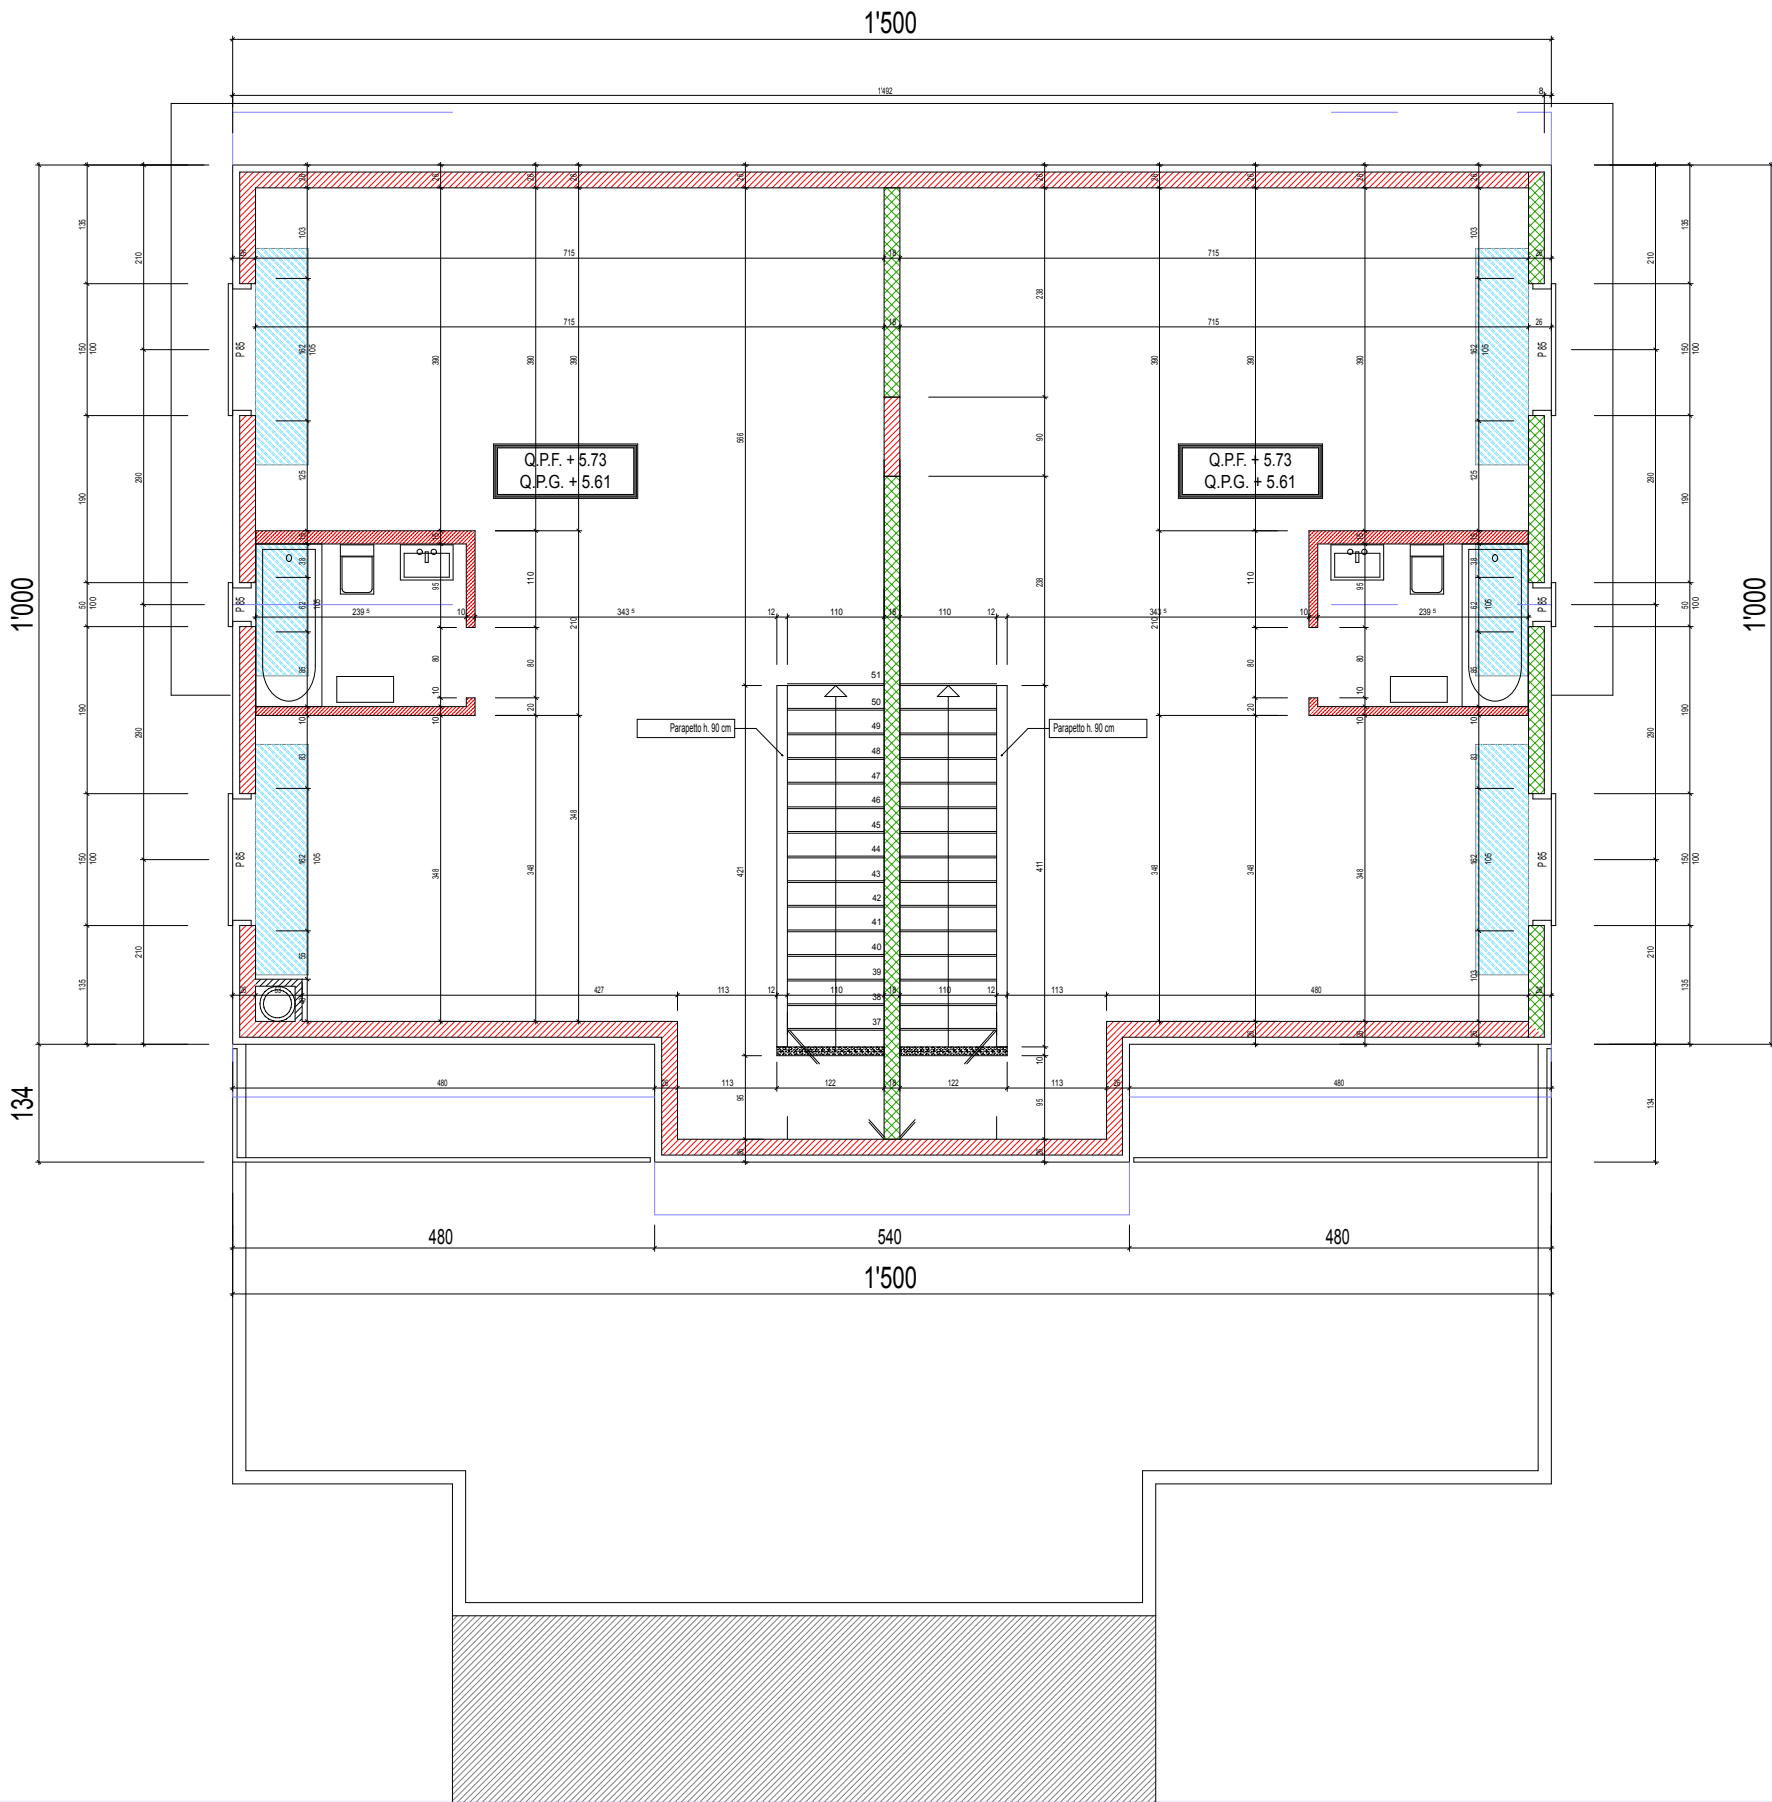

SEZIONE
A-A

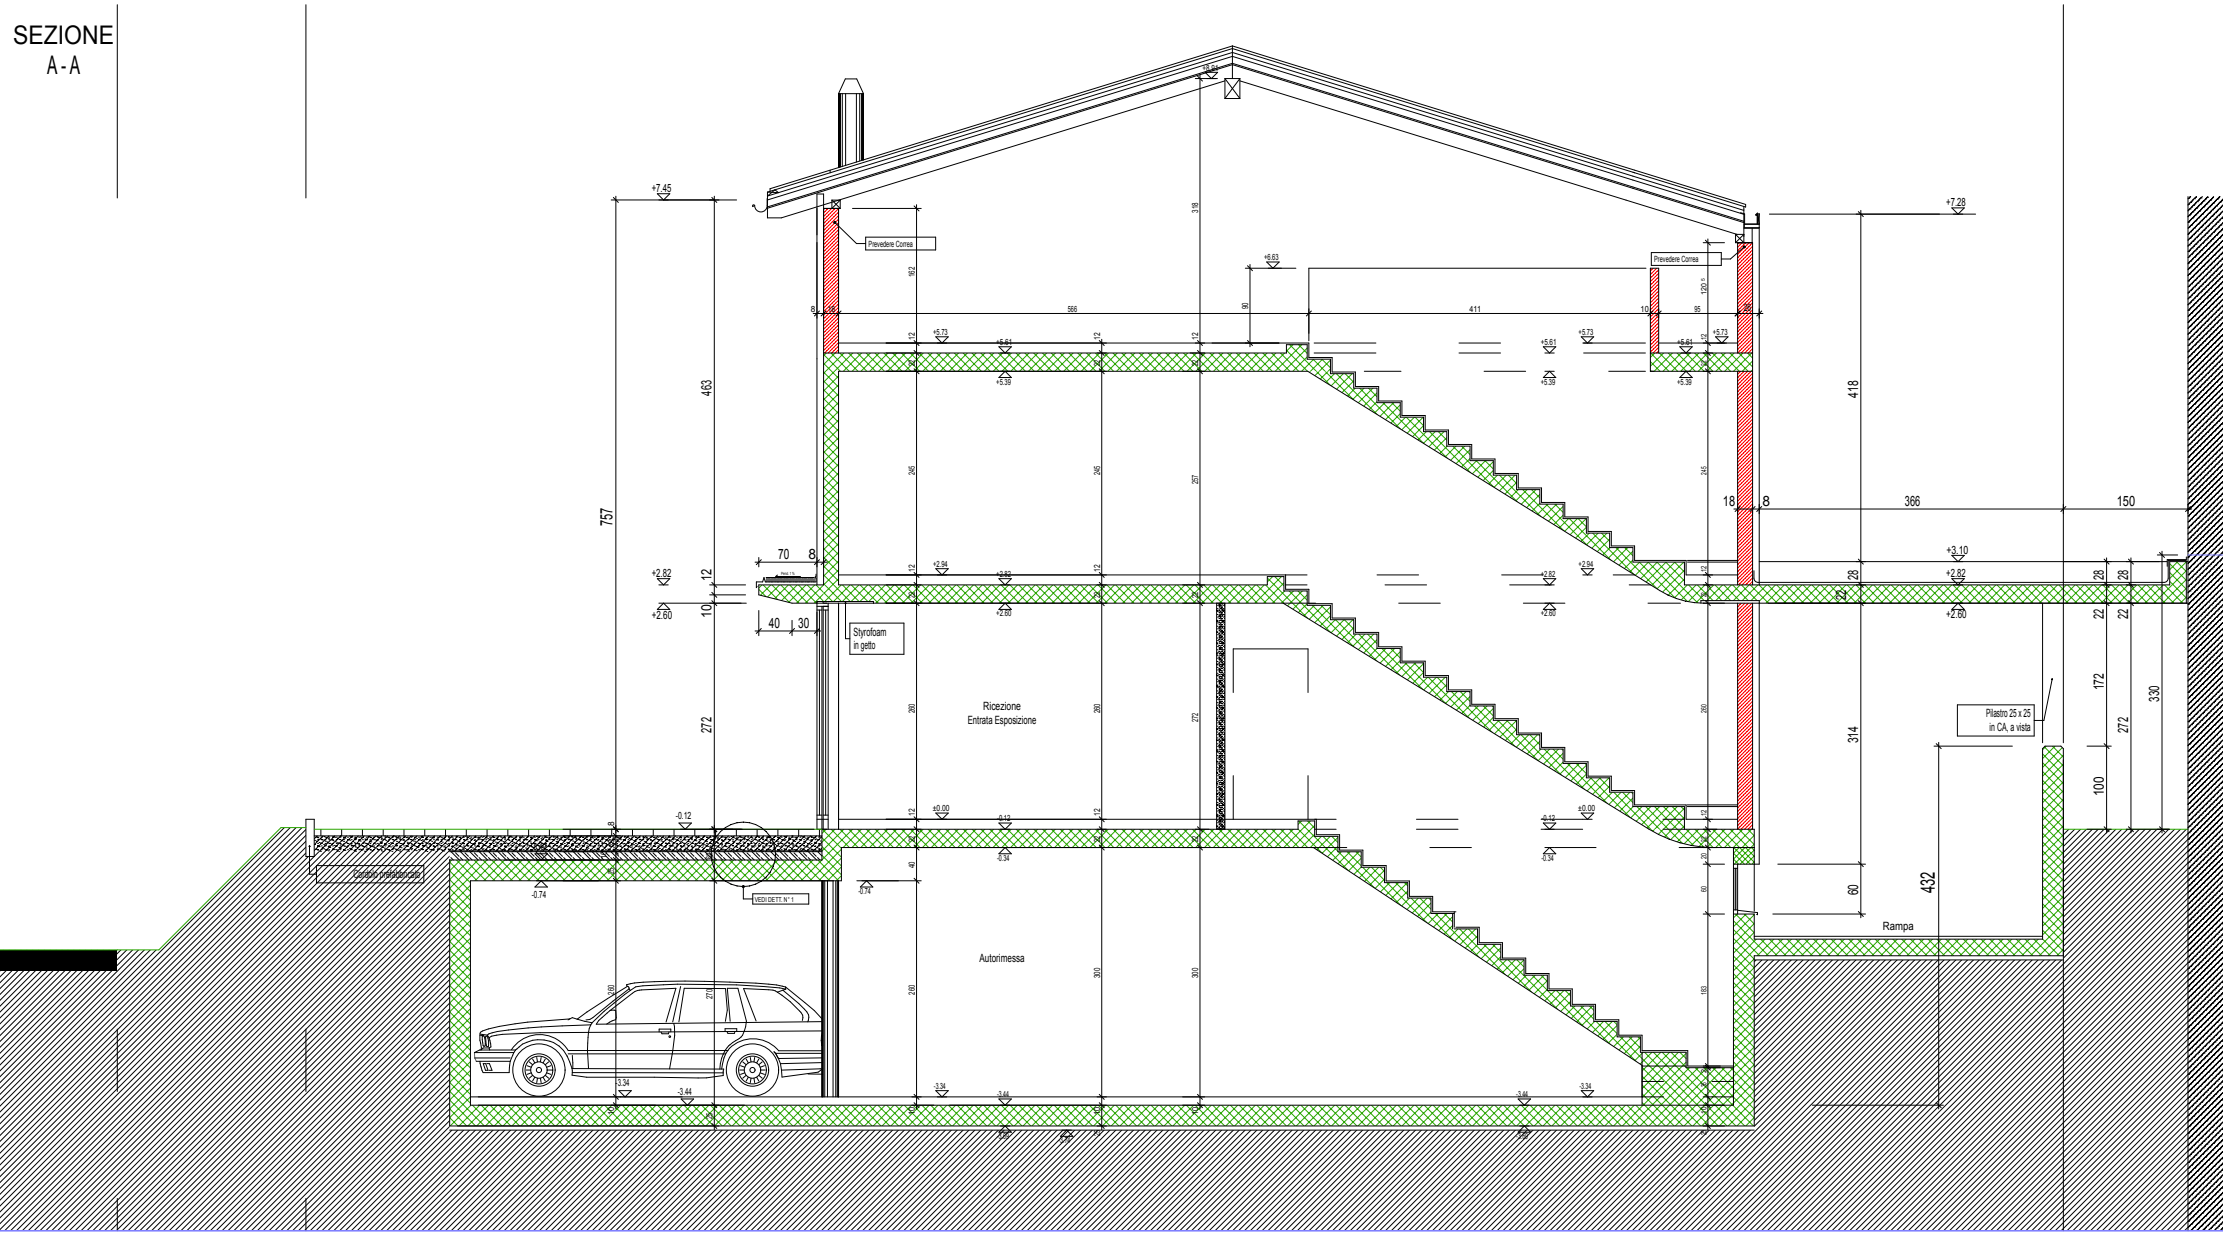

PROSPETO
NORD - EST



PROSPETTO
SUD - OVEST

