
>ARCHITEAM sa
studio d'architettura e direzione lavori
Centro Alreda, via al Fiumm 1 - CH-6929 Giubiasco
telefono +41 91 935 03 40
telefax +41 91 935 03 41
e-mail info@architeam-sa.ch

EDIFICAZIONE AI MAPPALI 558-559 6954 BIGORIO
COMUNE DI CAPRIASCA Sez. SALA
PROPRIETA SIG.RI LORENA e MICHAEL WIDMER 6949 COMANO
PLANIMETRIA

TAVOLA N° : 0	SCALA 1:1000	disegnato : 18.08.2015	data ultima correzione 02.11.2015	formato stampa : A4

l'istante e proprietario :

il progettista :

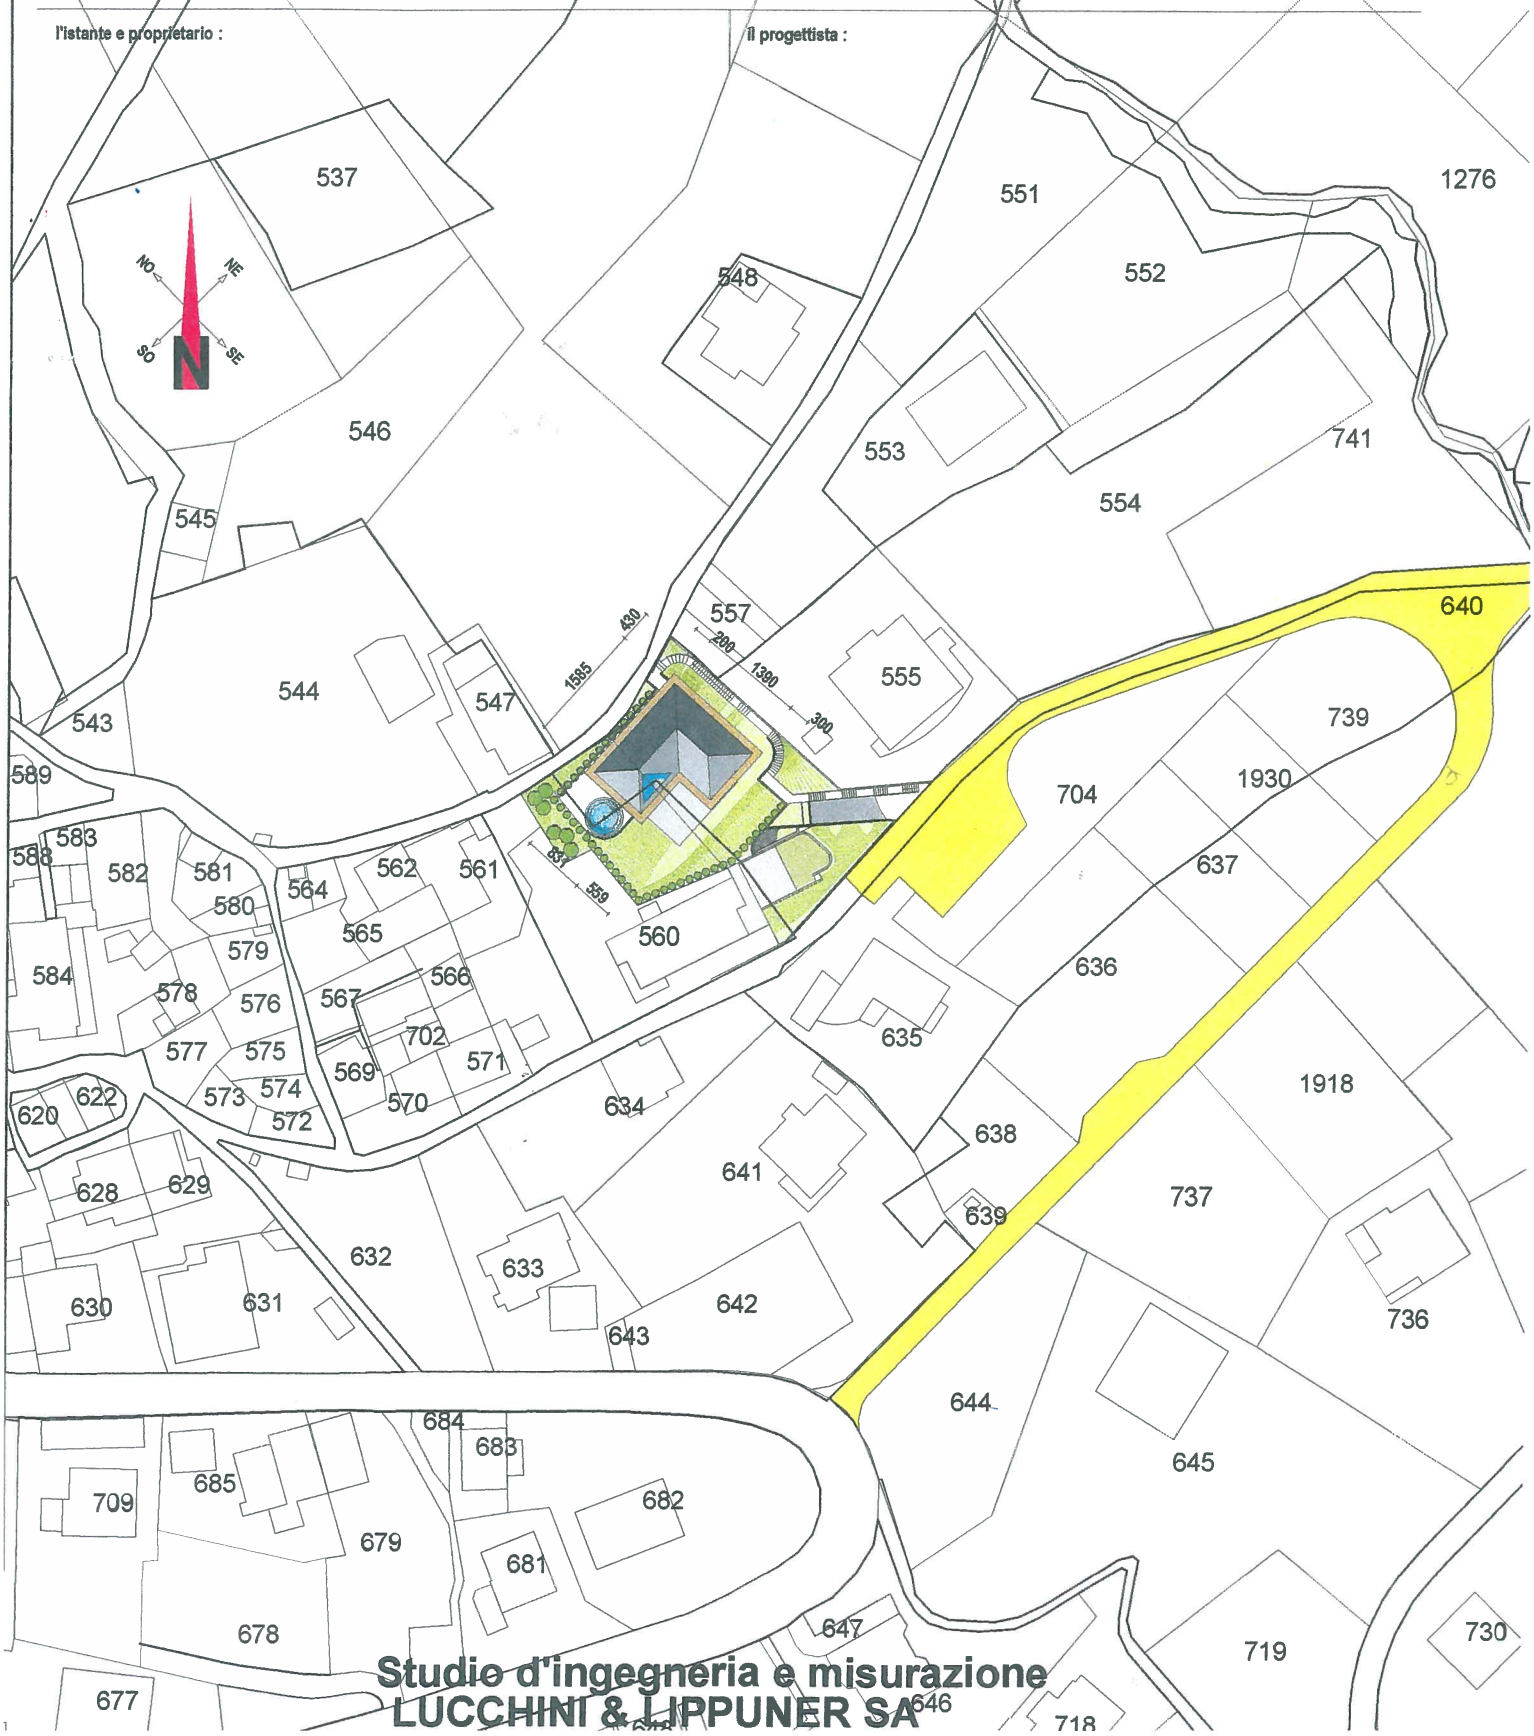

Studio d'ingegneria e misurazione
LUCCHINI & LIPPUNER SA