
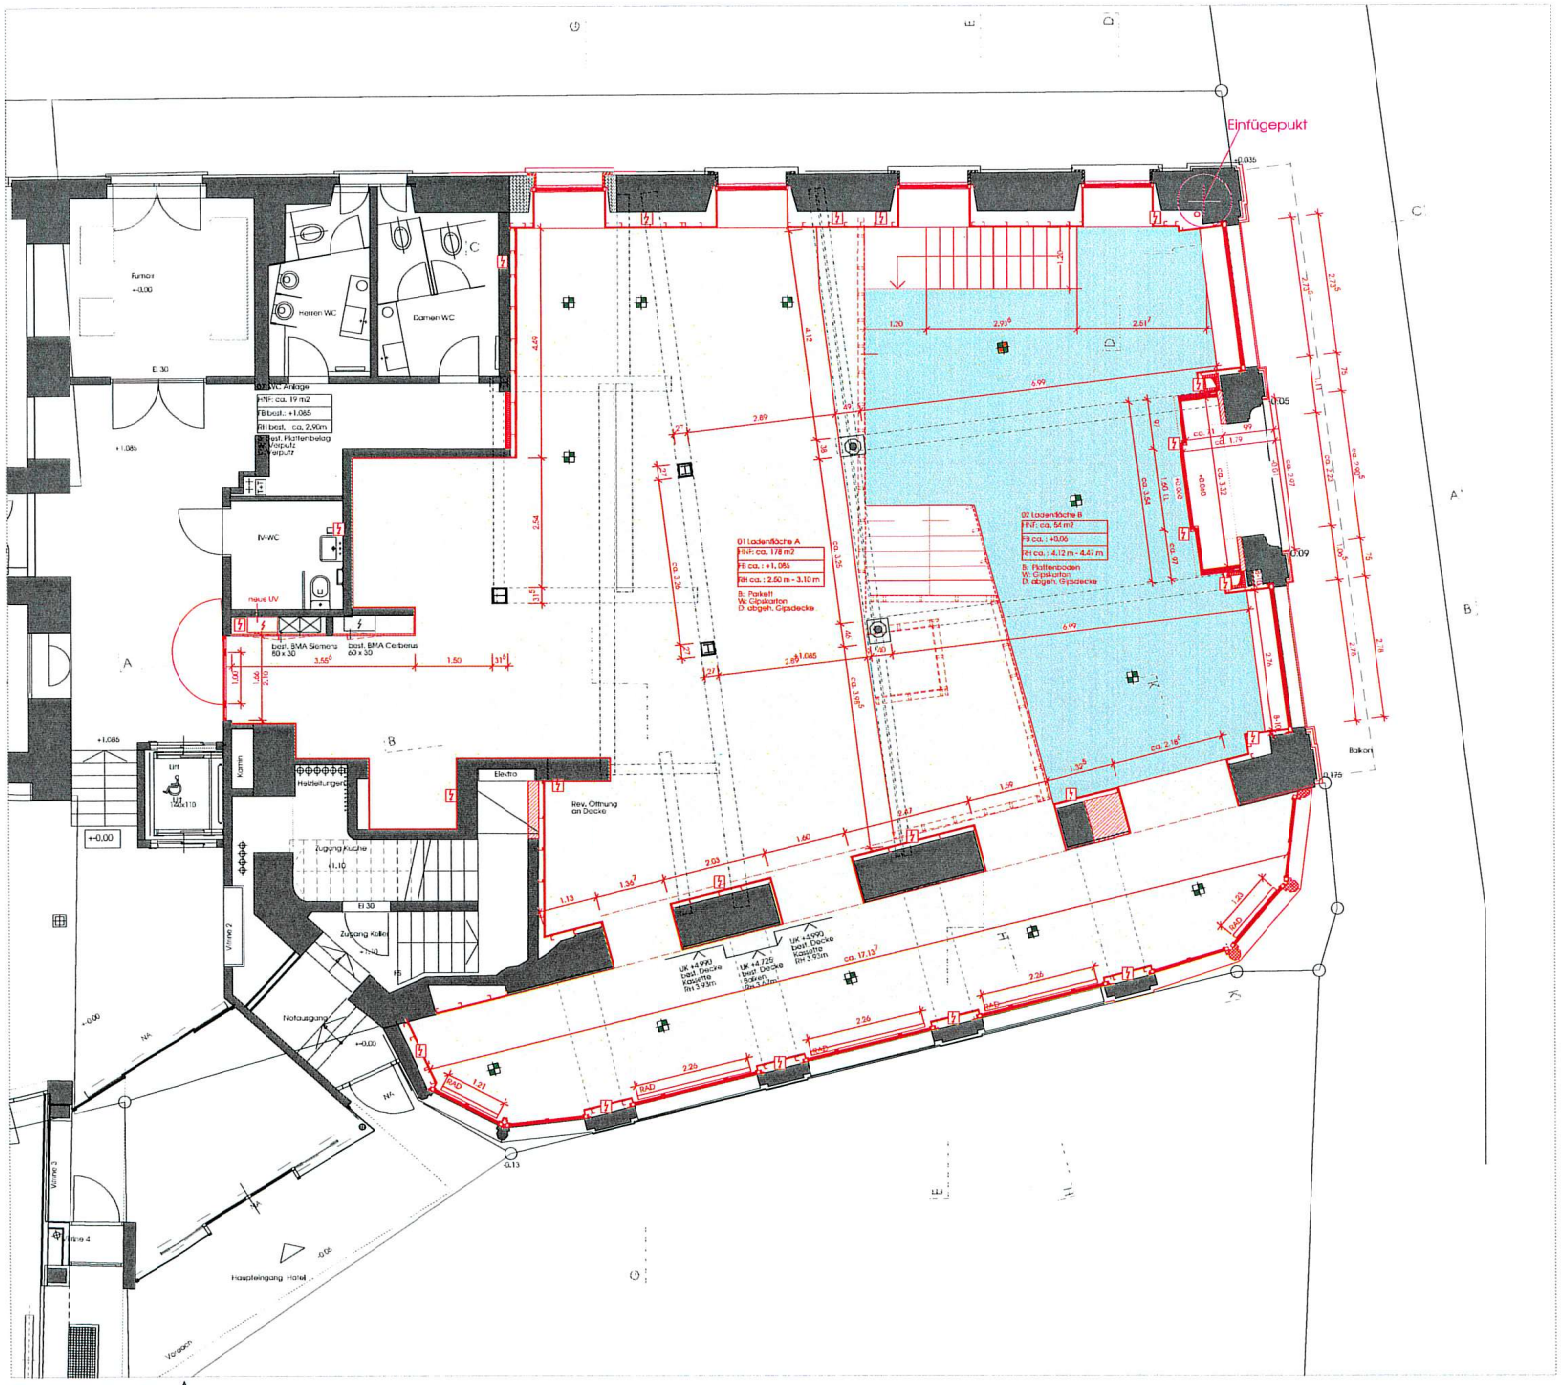


Grundriss EG 1:50

Ausführungsplanung

Die Ist-Situation basiert auf einer Annahme. Alle Masse sind am Bau zu prüfen!

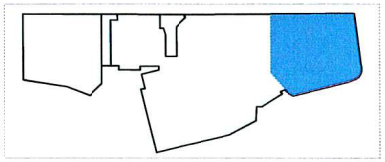

LEGENDE

- Bestand
- Abbruch
- Neubau
- Beton Neu
- Mauerwerk Neu
- Dämmstoff Neu
- Struktur EG
- Struktur UG

+/- 0.00m = 564.50 M.ü.M

City Hotel Interlaken "CHALET" 142-1

Grundrisse EG Projekt' AP02_A1_CHALET

Massstab

Format

Datum

Kontrolle

Revision

A	15.2.17	SA	Umbau Lagerraum, Balkonbrüstung, Vordach, Lüftung
B	15.2.17	SA	Neue Bodenkoten +1.085 Abteile Anpassung Balkonbrüstung
C	15.2.17	SA	Neue Bodenkoten UG OK +0.00
D	15.2.17	SA	Grundrissanpassungen Wandbeschriftungen Lüftung
E	15.2.17	SA	Treppenhaus Rückbau Wand
F	14.3.17	SA	Umbau Lagerraum für Lebensmittel
G	23.5.17	SA	Fensterwand Vordach Fensteröffnungen
H	1.8.17	SA	Treppenhaus neue Wand Vordach Anpassungen
I	20.6.18	SA	Anpassungen Grundrisse


Bauherrschaft

City Hotel Interlaken AG
Schuster / Zeiter Architekten

Bumard Blasig & Partner Architekten AG

Architektur Box 96


Architektur BOX 96

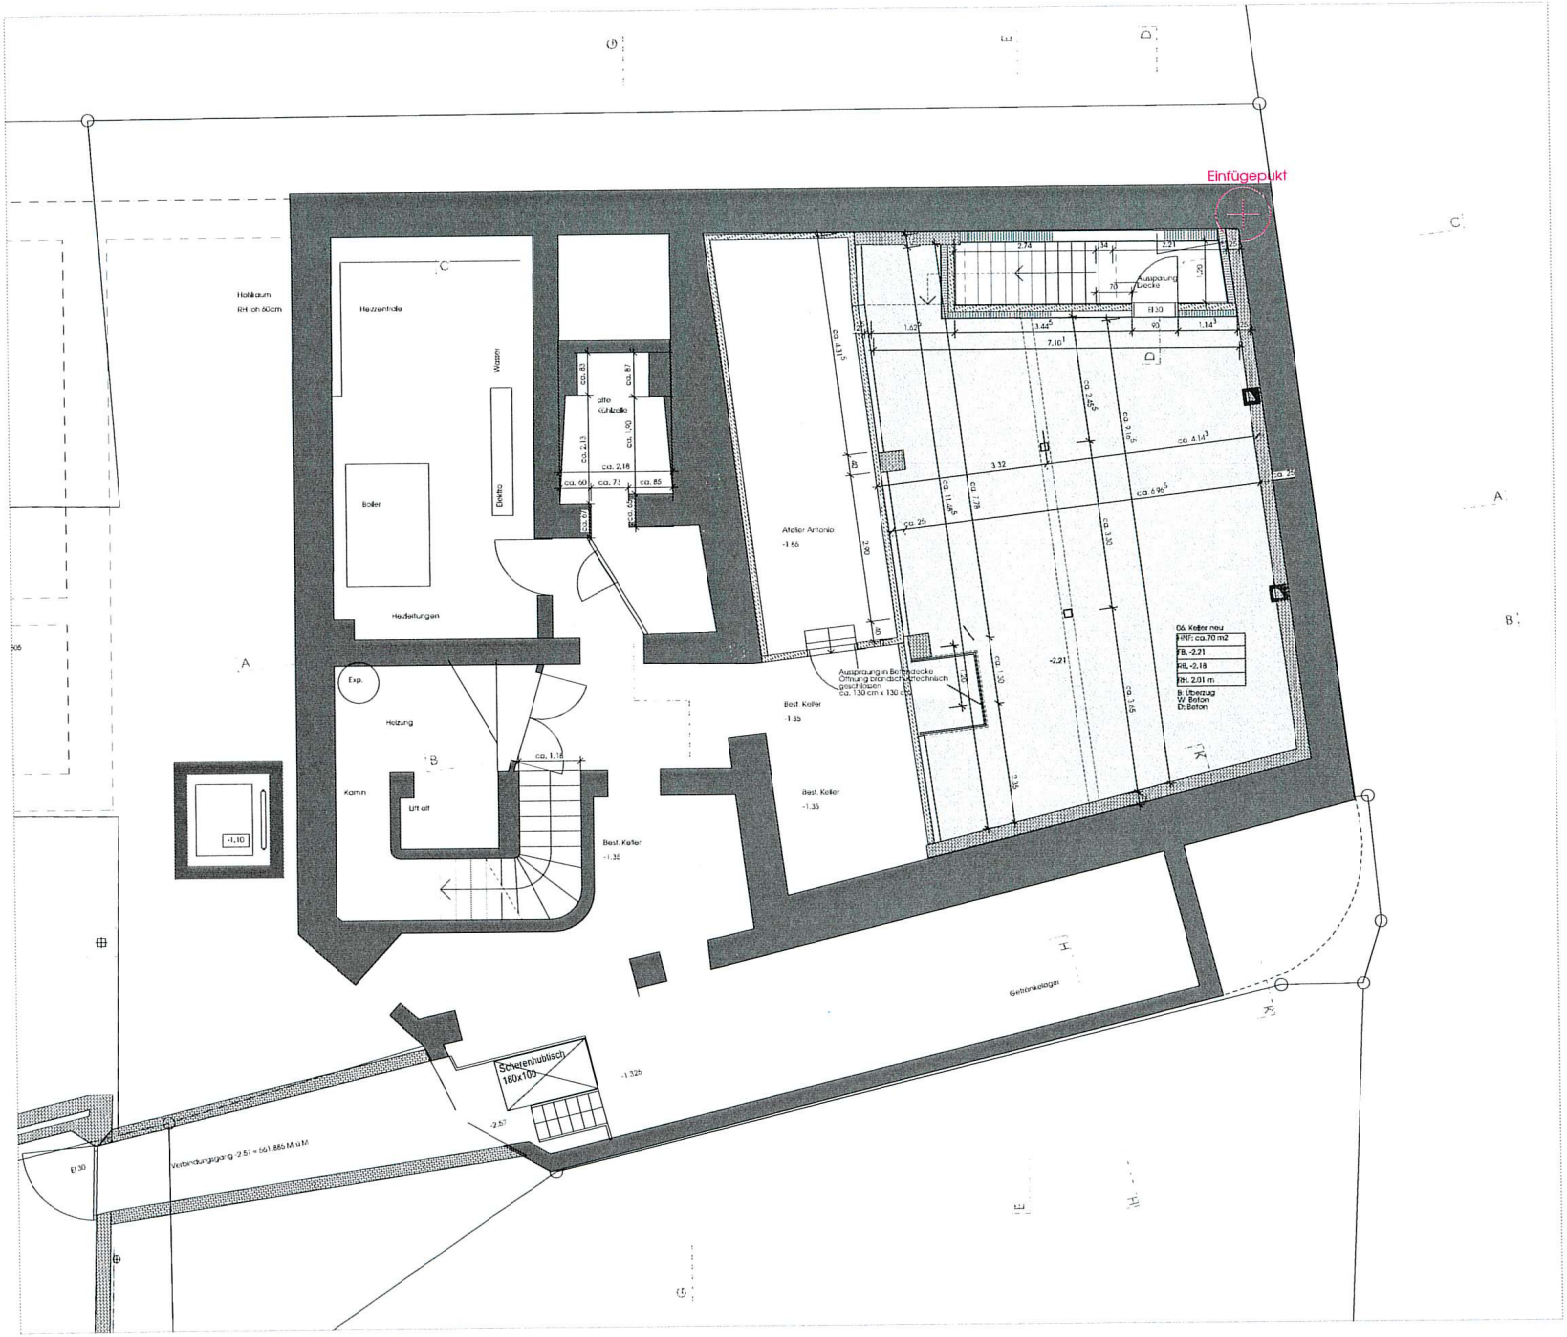

Grundriss UG 1:50

Ausführungsplanung

Die Ist-Situation basiert auf einer Annahme. Alle Masse sind am Bau zu prüfen!

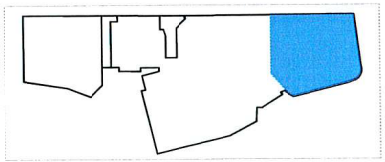

LEGENDE

- Bestand
- Abbruch
- Neubau
- Beton Neu
- Mauerwerk Neu
- Dämmstoff Neu
- Struktur EG
- Struktur UG

+/- 0.00m = 564.50 M.ü.M

City Hotel Interlaken "CHALET" 1424

Grundrisse UG Projekt AP01_A1_CHALET

Massstab	1:50
Format	21.0 x 29.7
Datum	13.2.19
Kontrolle	

Revision

A	15.2.19	va	Erweiterung gemäss Besprechung vom 14.2.19
B	15.2.19	va	Neue Bezeichnung -1.85 statt -1.65, Neue Höhe +1.00/30
C	15.2.19	va	Neue Bezeichnung OK +0.00
D	15.2.19	va	Schräge im Eingangsbereich (Waschmaschinenraum) EG
E	15.2.19	va	Neue Höhe Hauptgebäude +0.00
F	15.3.19	va	Neue Bezeichnung Aussparung Decke

Bauherrschaft

Adresse

Bukard Blasig & Partner Architekten AG

Adresse

bbarchitekten

Architektur Box 96

Adresse

Architektur BOX 96