
Bestandspläne

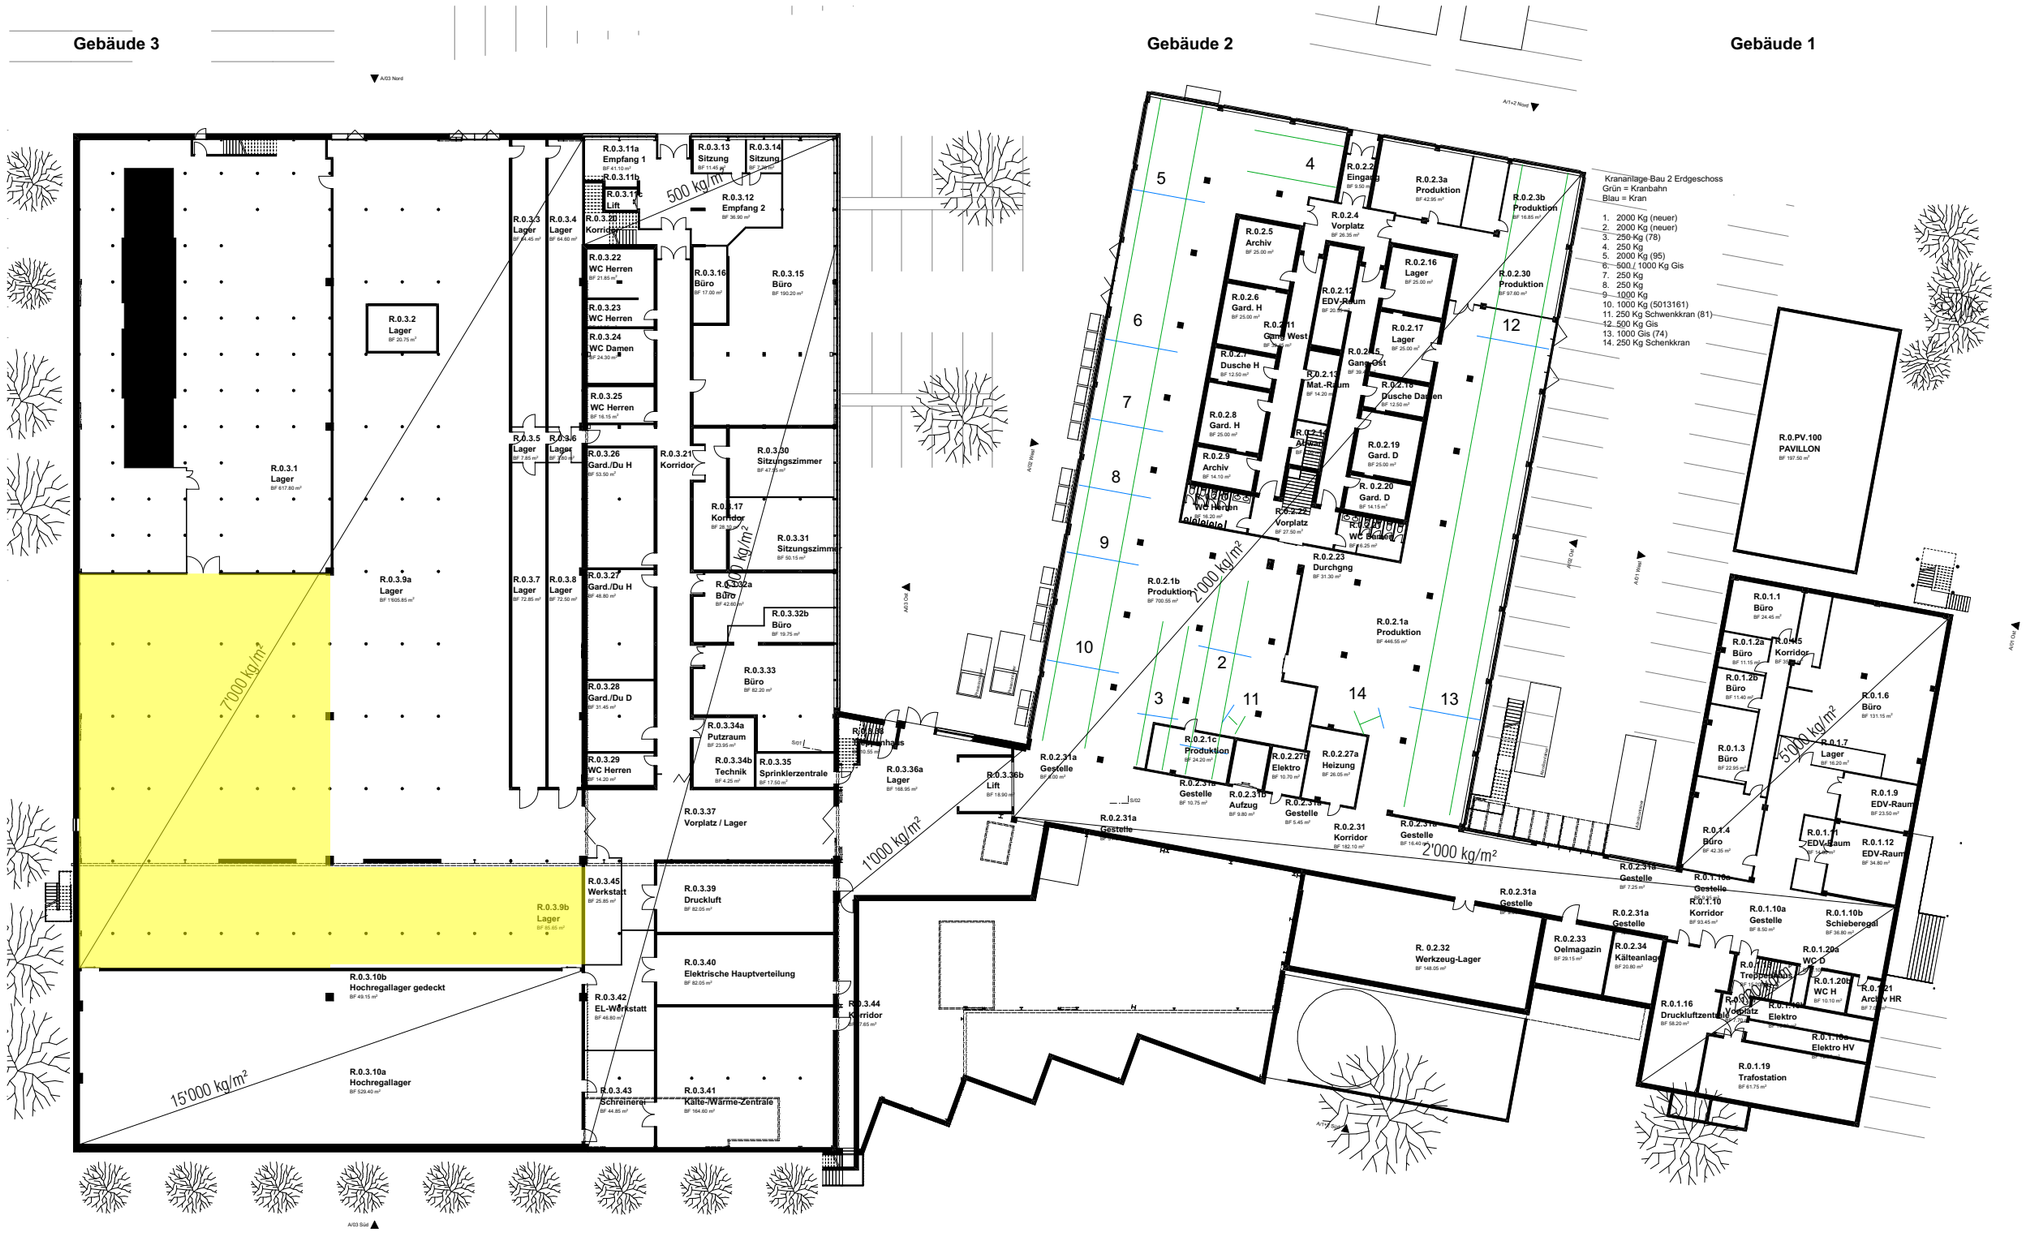

PLANNUMMER:	PLANTITEL:		MASSSTAB:	PLANGRÖSSE:	PROJEKTNUMMER	GEZEICHNET:	DATUM:	NORDPFEIL:
0.2.1.1	Erdgeschoss	REMNEX	1:500	A3	2030	CAD	26.08.2021	