

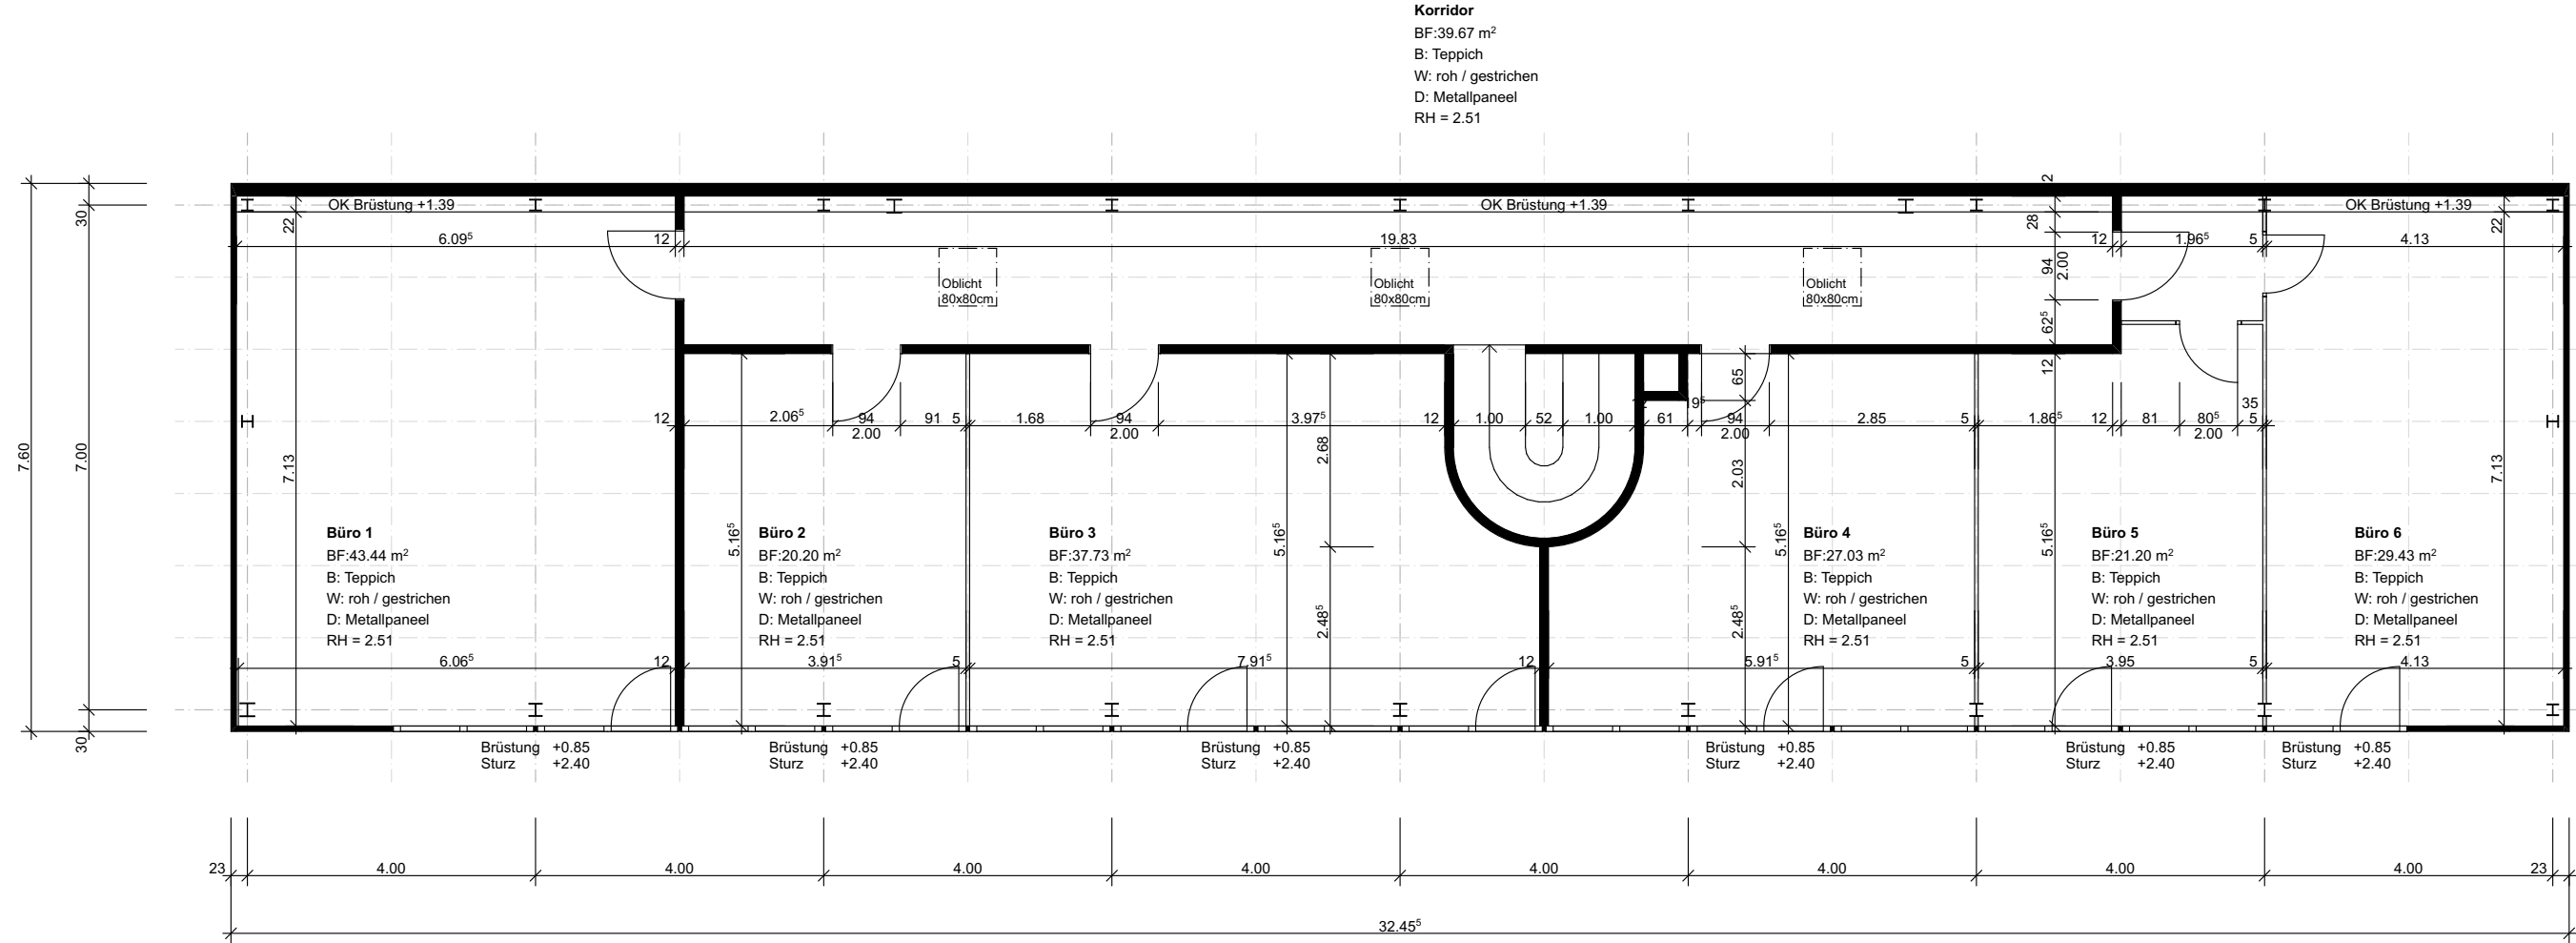


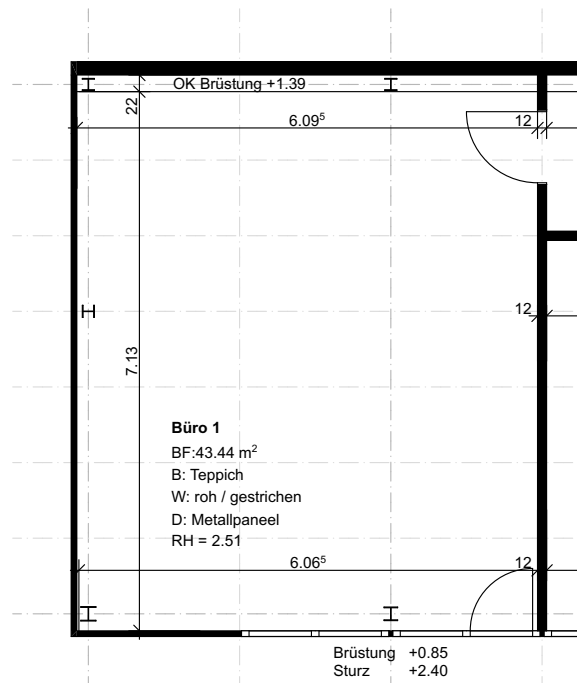

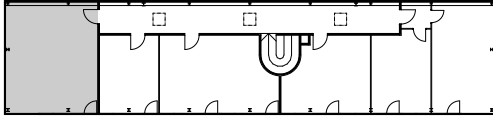



1. Obergeschoss, Büro 1

Büro Gheidgraben, Olten · Mieterpläne

Willy Schneider AG, Gheidgraben 2, 4600 Olten

1:100



12.12.2024

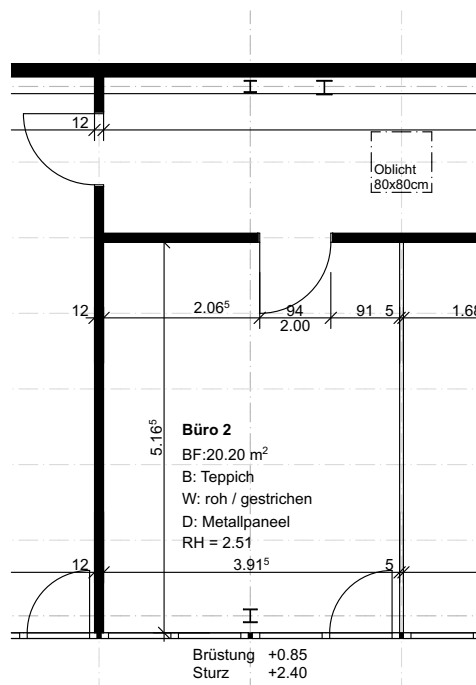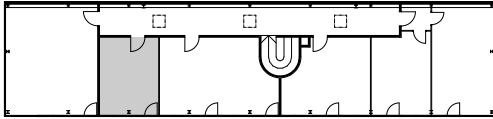

1. Obergeschoss, Büro 2

Büro Gheidgraben, Olten · Mieterpläne
 Willy Schneider AG, Gheidgraben 2, 4600 Olten



1:100
 12.12.2024

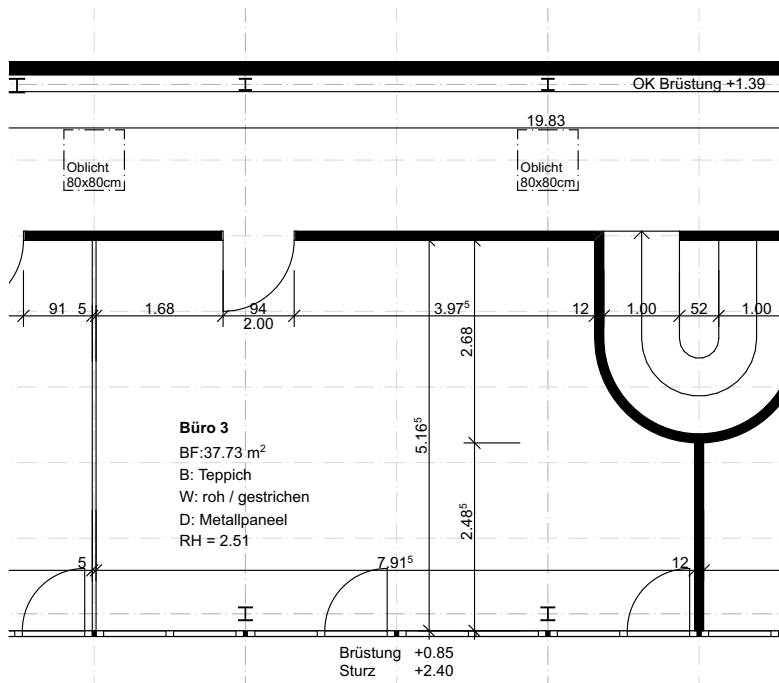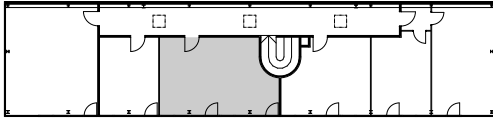

1. Obergeschoss, Büro 3

Büro Gheidgraben, Olten · Mieterpläne
 Willy Schneider AG, Gheidgraben 2, 4600 Olten

1:100
 12.12.2024

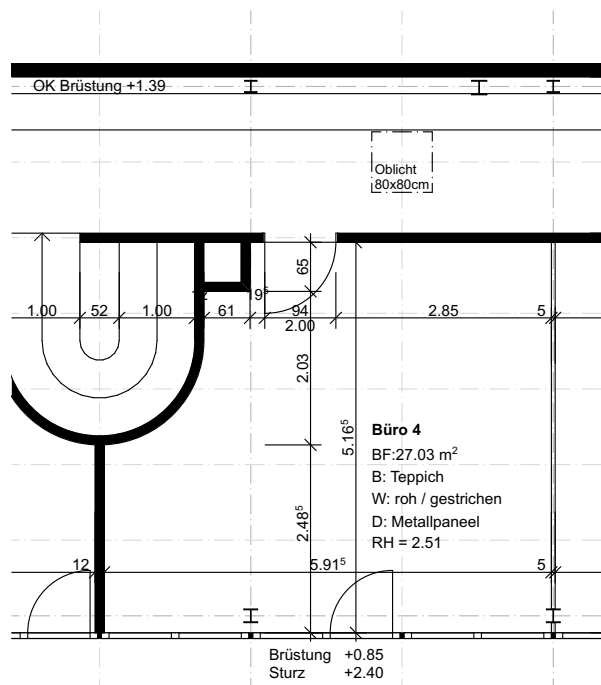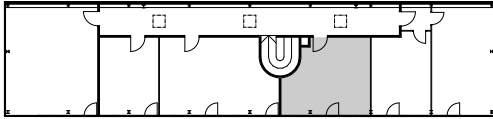



1. Obergeschoss, Büro 4

Büro Gheidgraben, Olten · Mieterpläne

Willy Schneider AG, Gheidgraben 2, 4600 Olten

1:100

12.12.2024

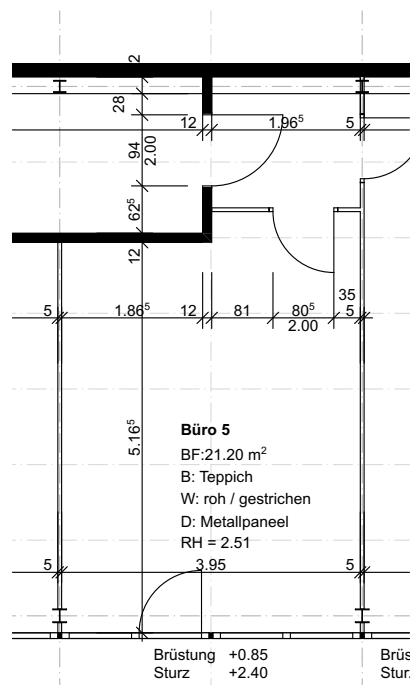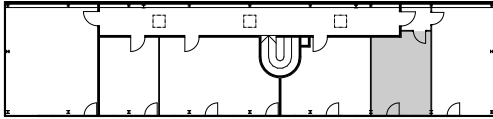



1. Obergeschoss, Büro 5

Büro Gheidgraben, Olten · Mieterpläne

Willy Schneider AG, Gheidgraben 2, 4600 Olten

1:100

12.12.2024

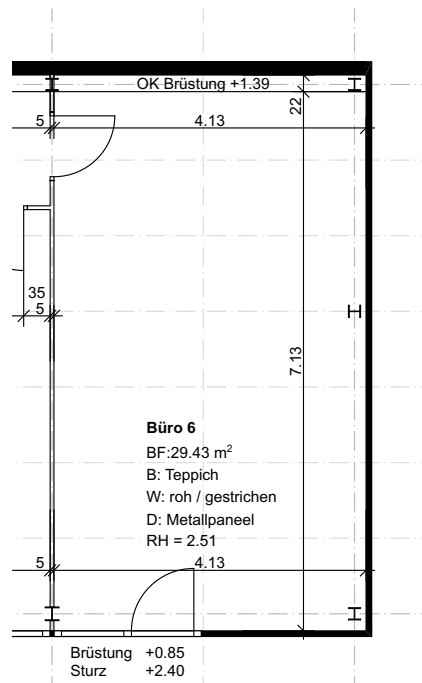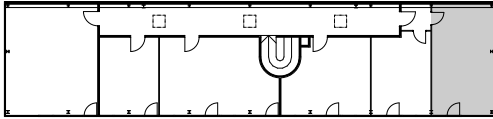

1. Obergeschoss, Büro 6

Büro Gheidgraben, Olten · Mieterpläne

Willy Schneider AG, Gheidgraben 2, 4600 Olten

1:100

12.12.2024