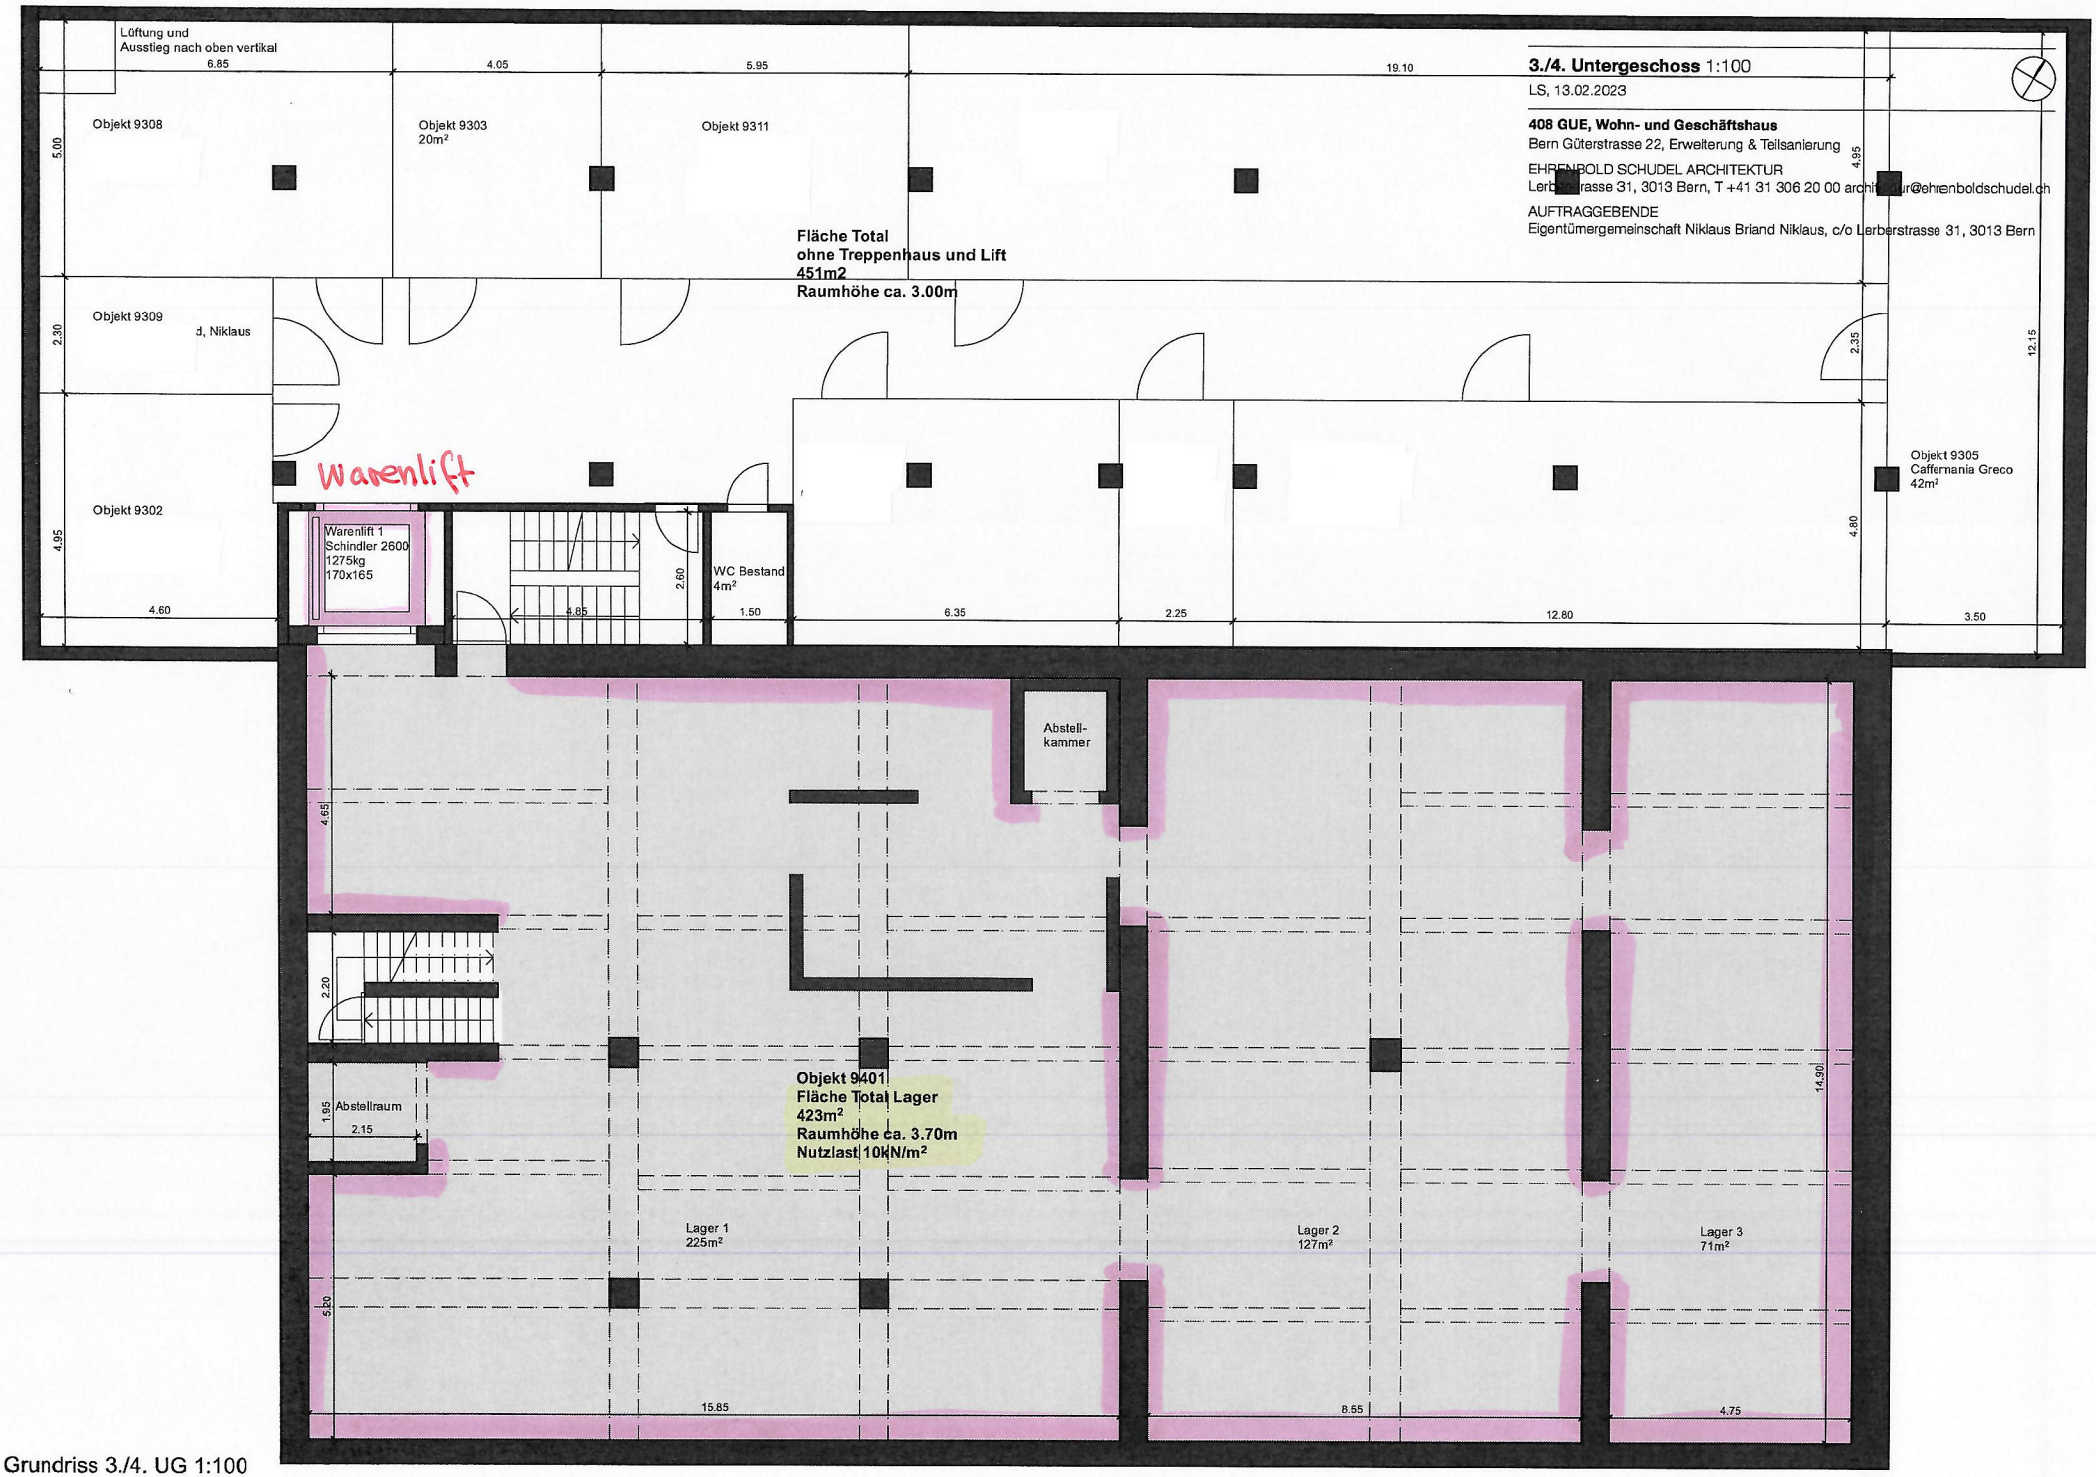


Grundriss 3./4. UG 1:100