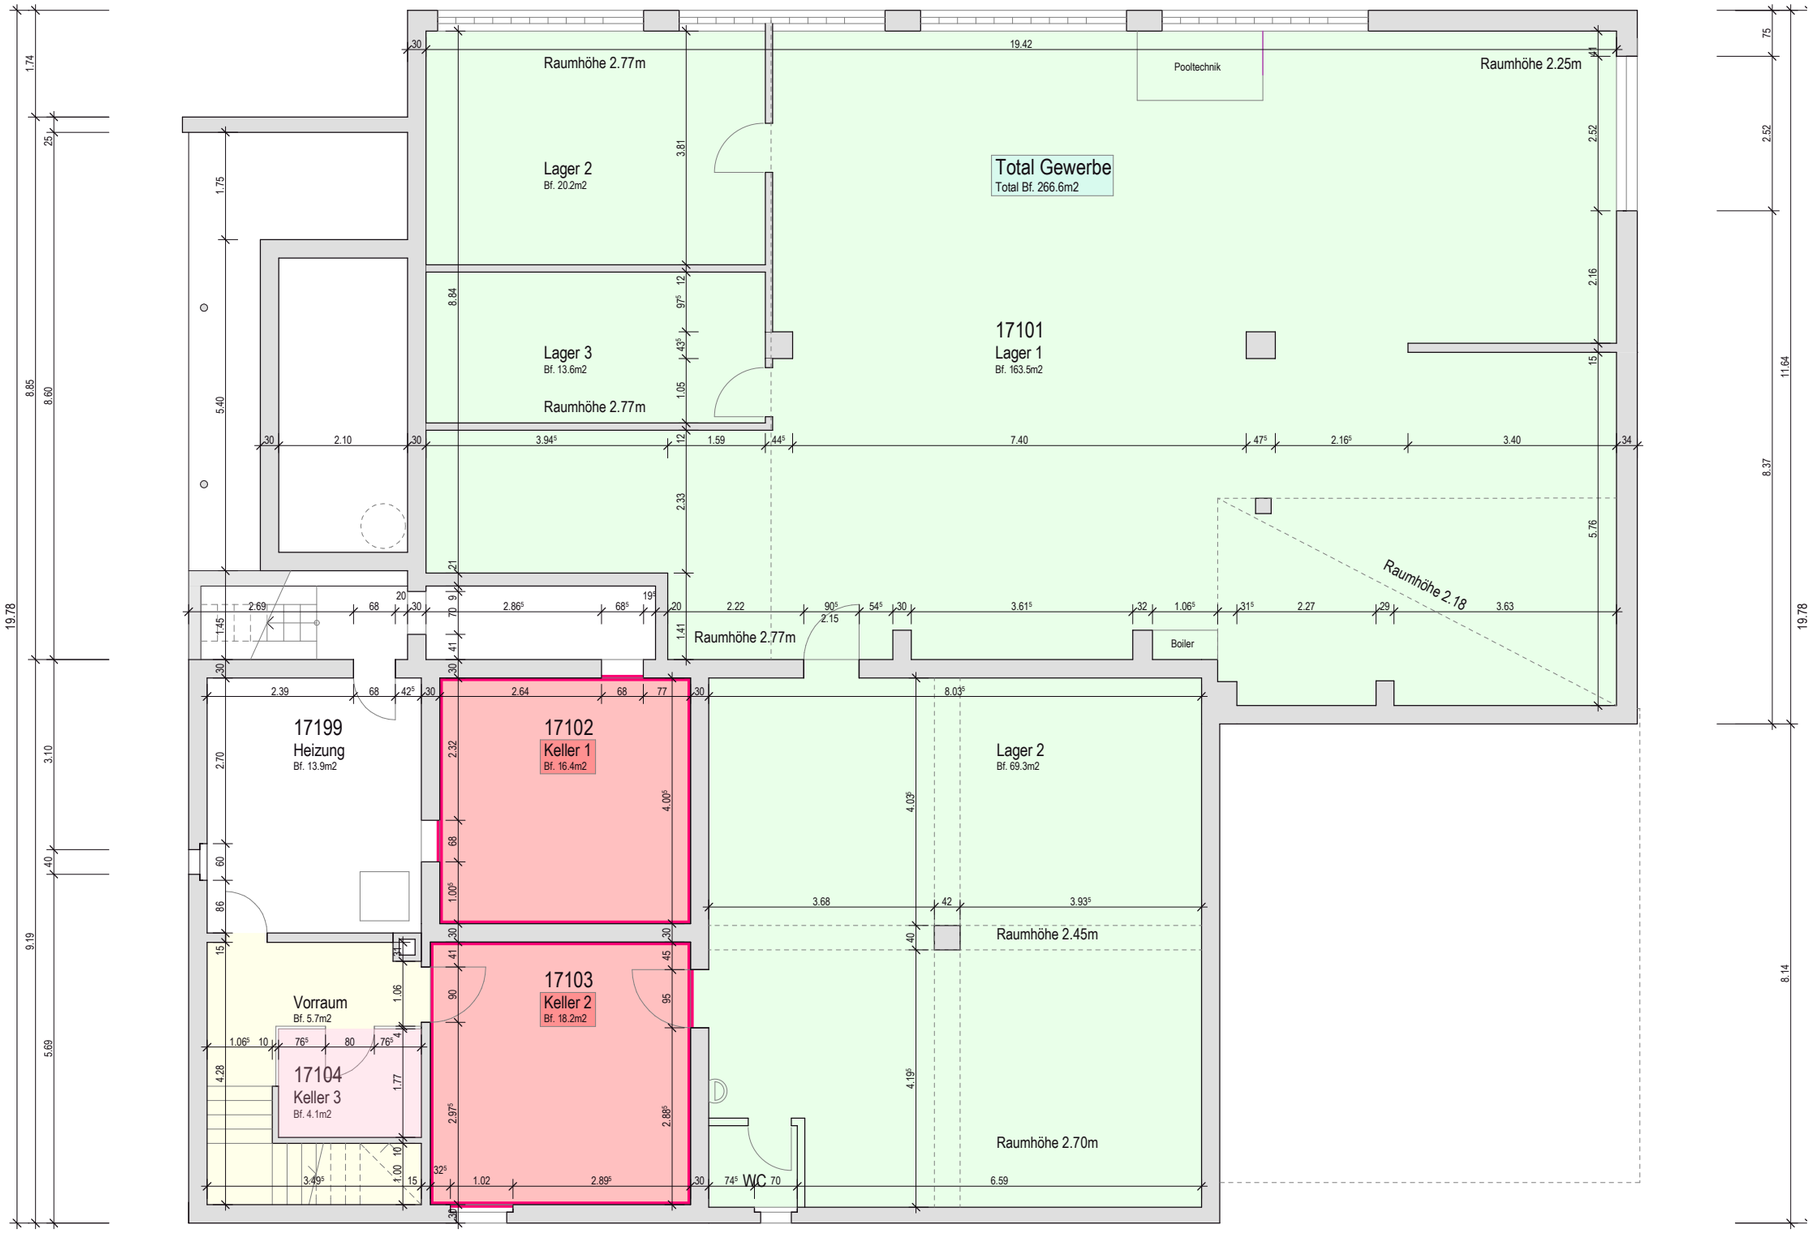


1002 UG

Bahnhofstrasse 47, Mellingen
Tinoph AG I Husmatt 2 I 5405 Baden-Dättwil

Plan Nummer: I Mst: 1:50 I Druck 1:100
Datum: 11.03.2026 I Gezeichnet: dn I Planformat: A3

TINOPH