



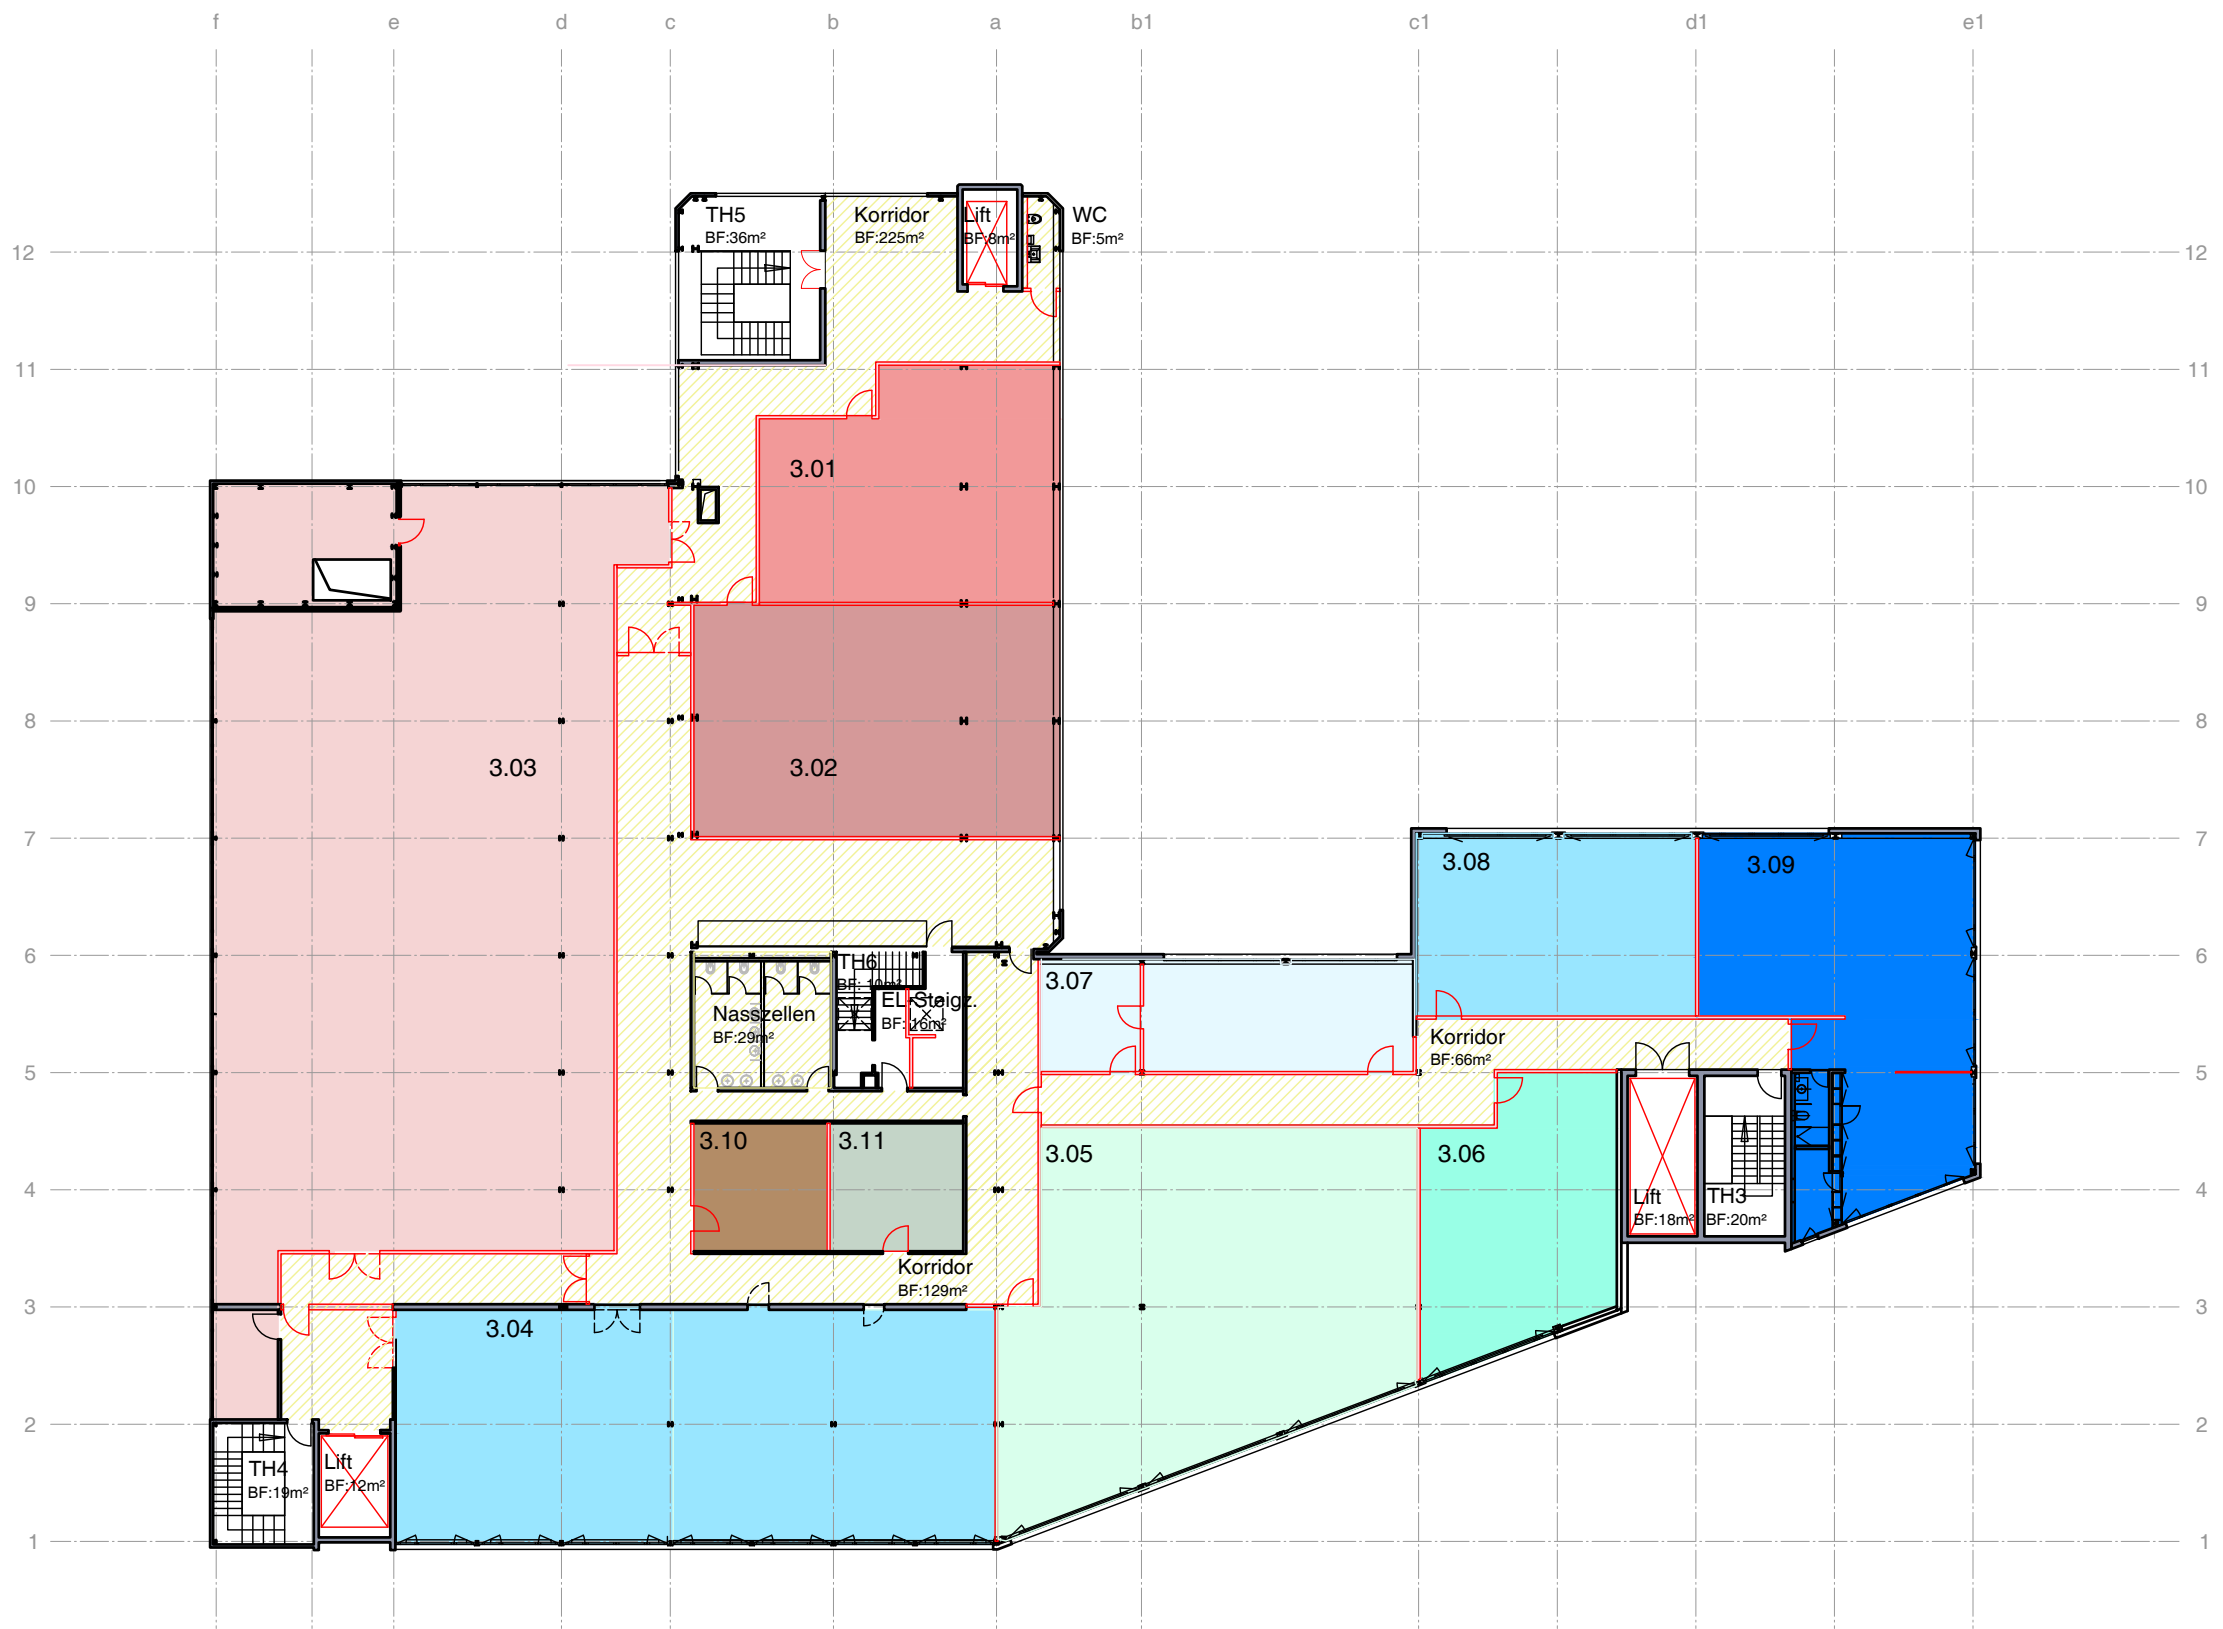

Schraffuren / Ausmass Flächen

3.01		103m²
3.02	Bürofläche: Leerstand	134m²
3.03		503m²
3.04		220m²
3.05		210m²
3.06		78m²
3.07		68m²
3.08	Bürofläche: Leerstand	82m²
3.09	Bürofläche: Leerstand	136m²
3.10	Lager / Archiv: Leerstand	27m²
3.11	Lager / Archiv: Leerstand	27m²
AF	Allgemeinfläche	455m²

Sämtliche Mass-/Flächen- und Volumenabgaben basieren auf den uns ausgelieferten Daten und wurden durch B+Z vor Ort nicht kontrolliert!

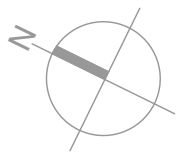

Vorbehalt Auflagen Feuerpolizei!

FLÄCHEN | 3.OBERGESCHOSS

Projekt
Gewerbehaus
Suhrerstrasse 57
5036 Oberentfelden



Planstand: 19.06.2023
Gezeichnet: eha
Zeichnungsnr.: BZ.18.1448.12

Massstab: 1:300
Plangrösse: A3
Umbaufläche: 2'237 m²