
1 : 100

R. FUCHS Partner AG
Architektur und Baurealisierung

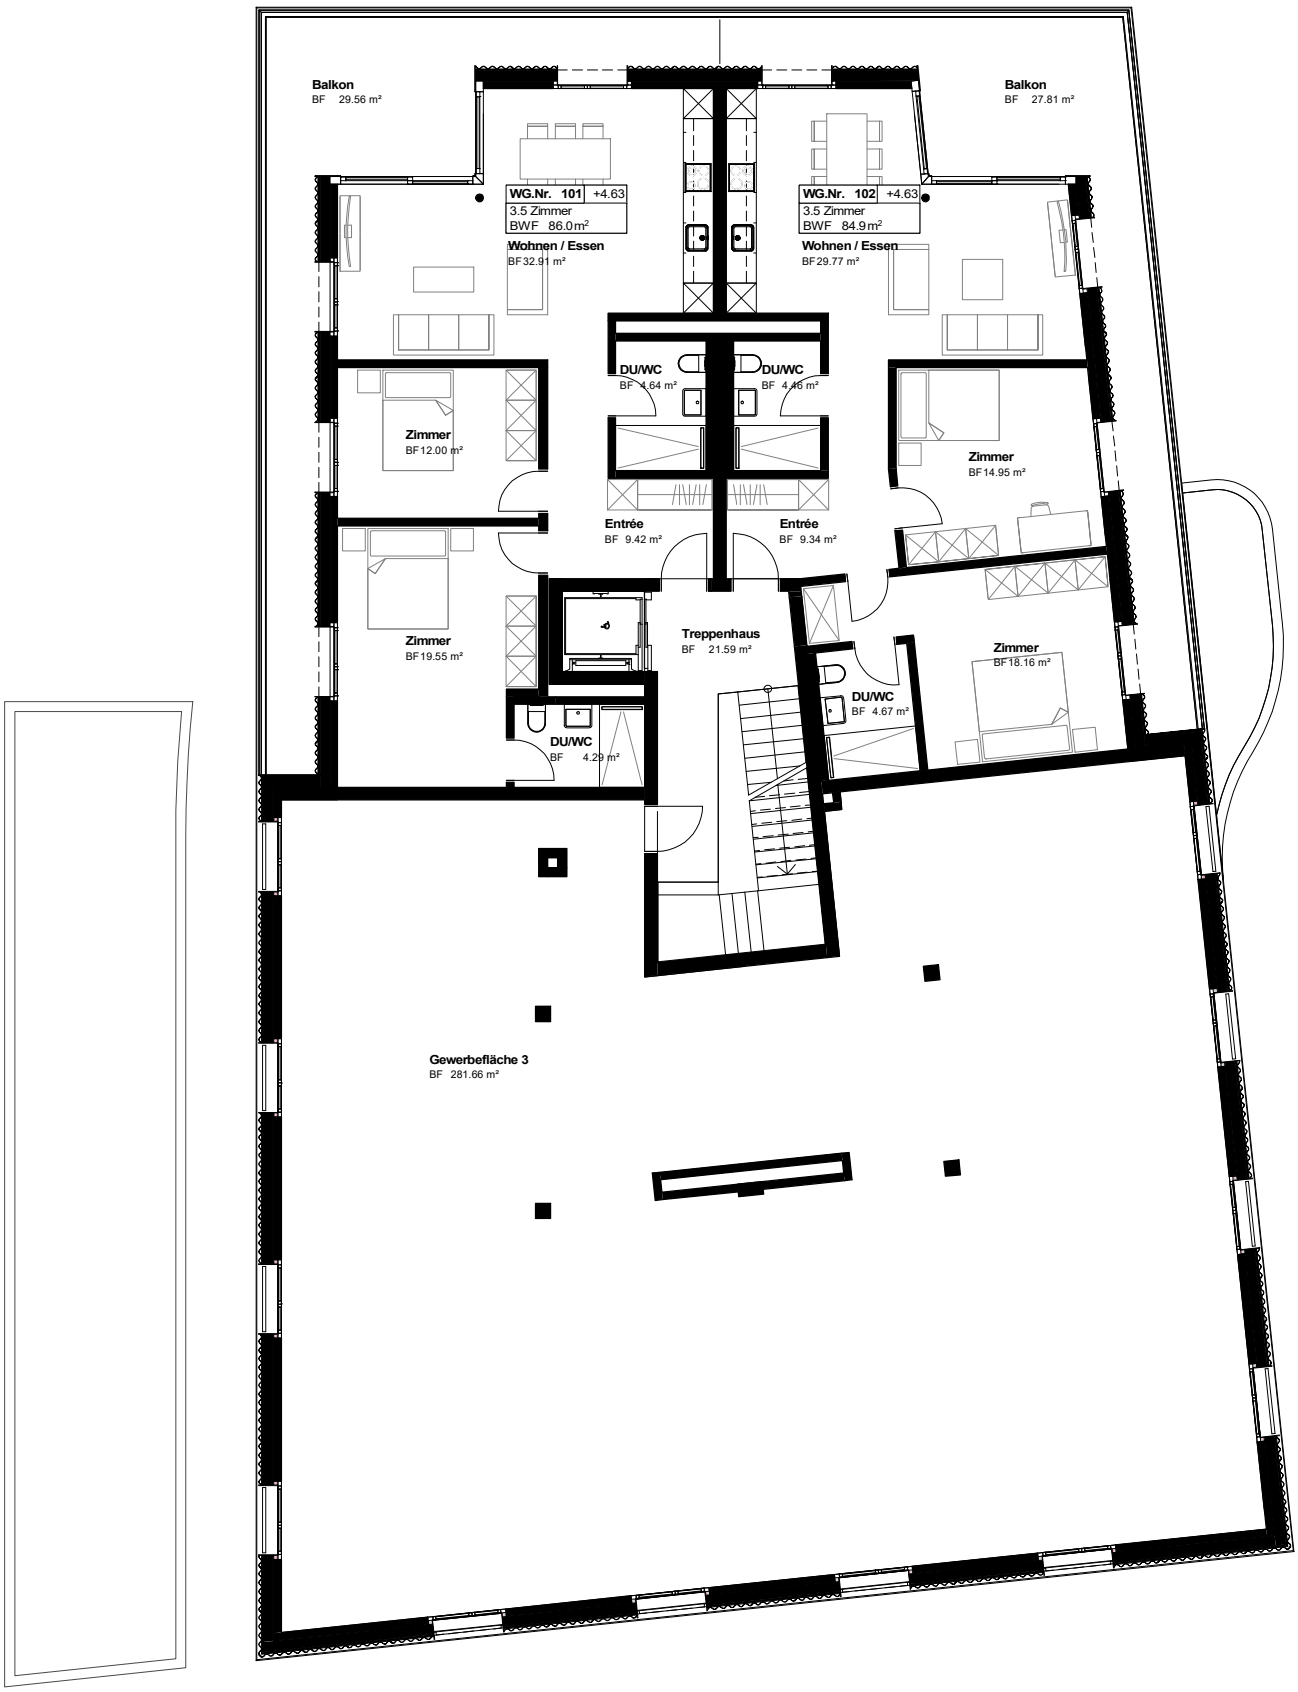

288 Buchs
Mülibachstrasse, 8107 Buchs

Haus B - Grundriss 1. Obergeschoss

N

16.08.2023 ph

Zentralstrasse 26 CH-8604 Volketswil Tel 044 947 28 28
Fax 044 947 28 29 info@rfpag.ch www.rfpag.ch