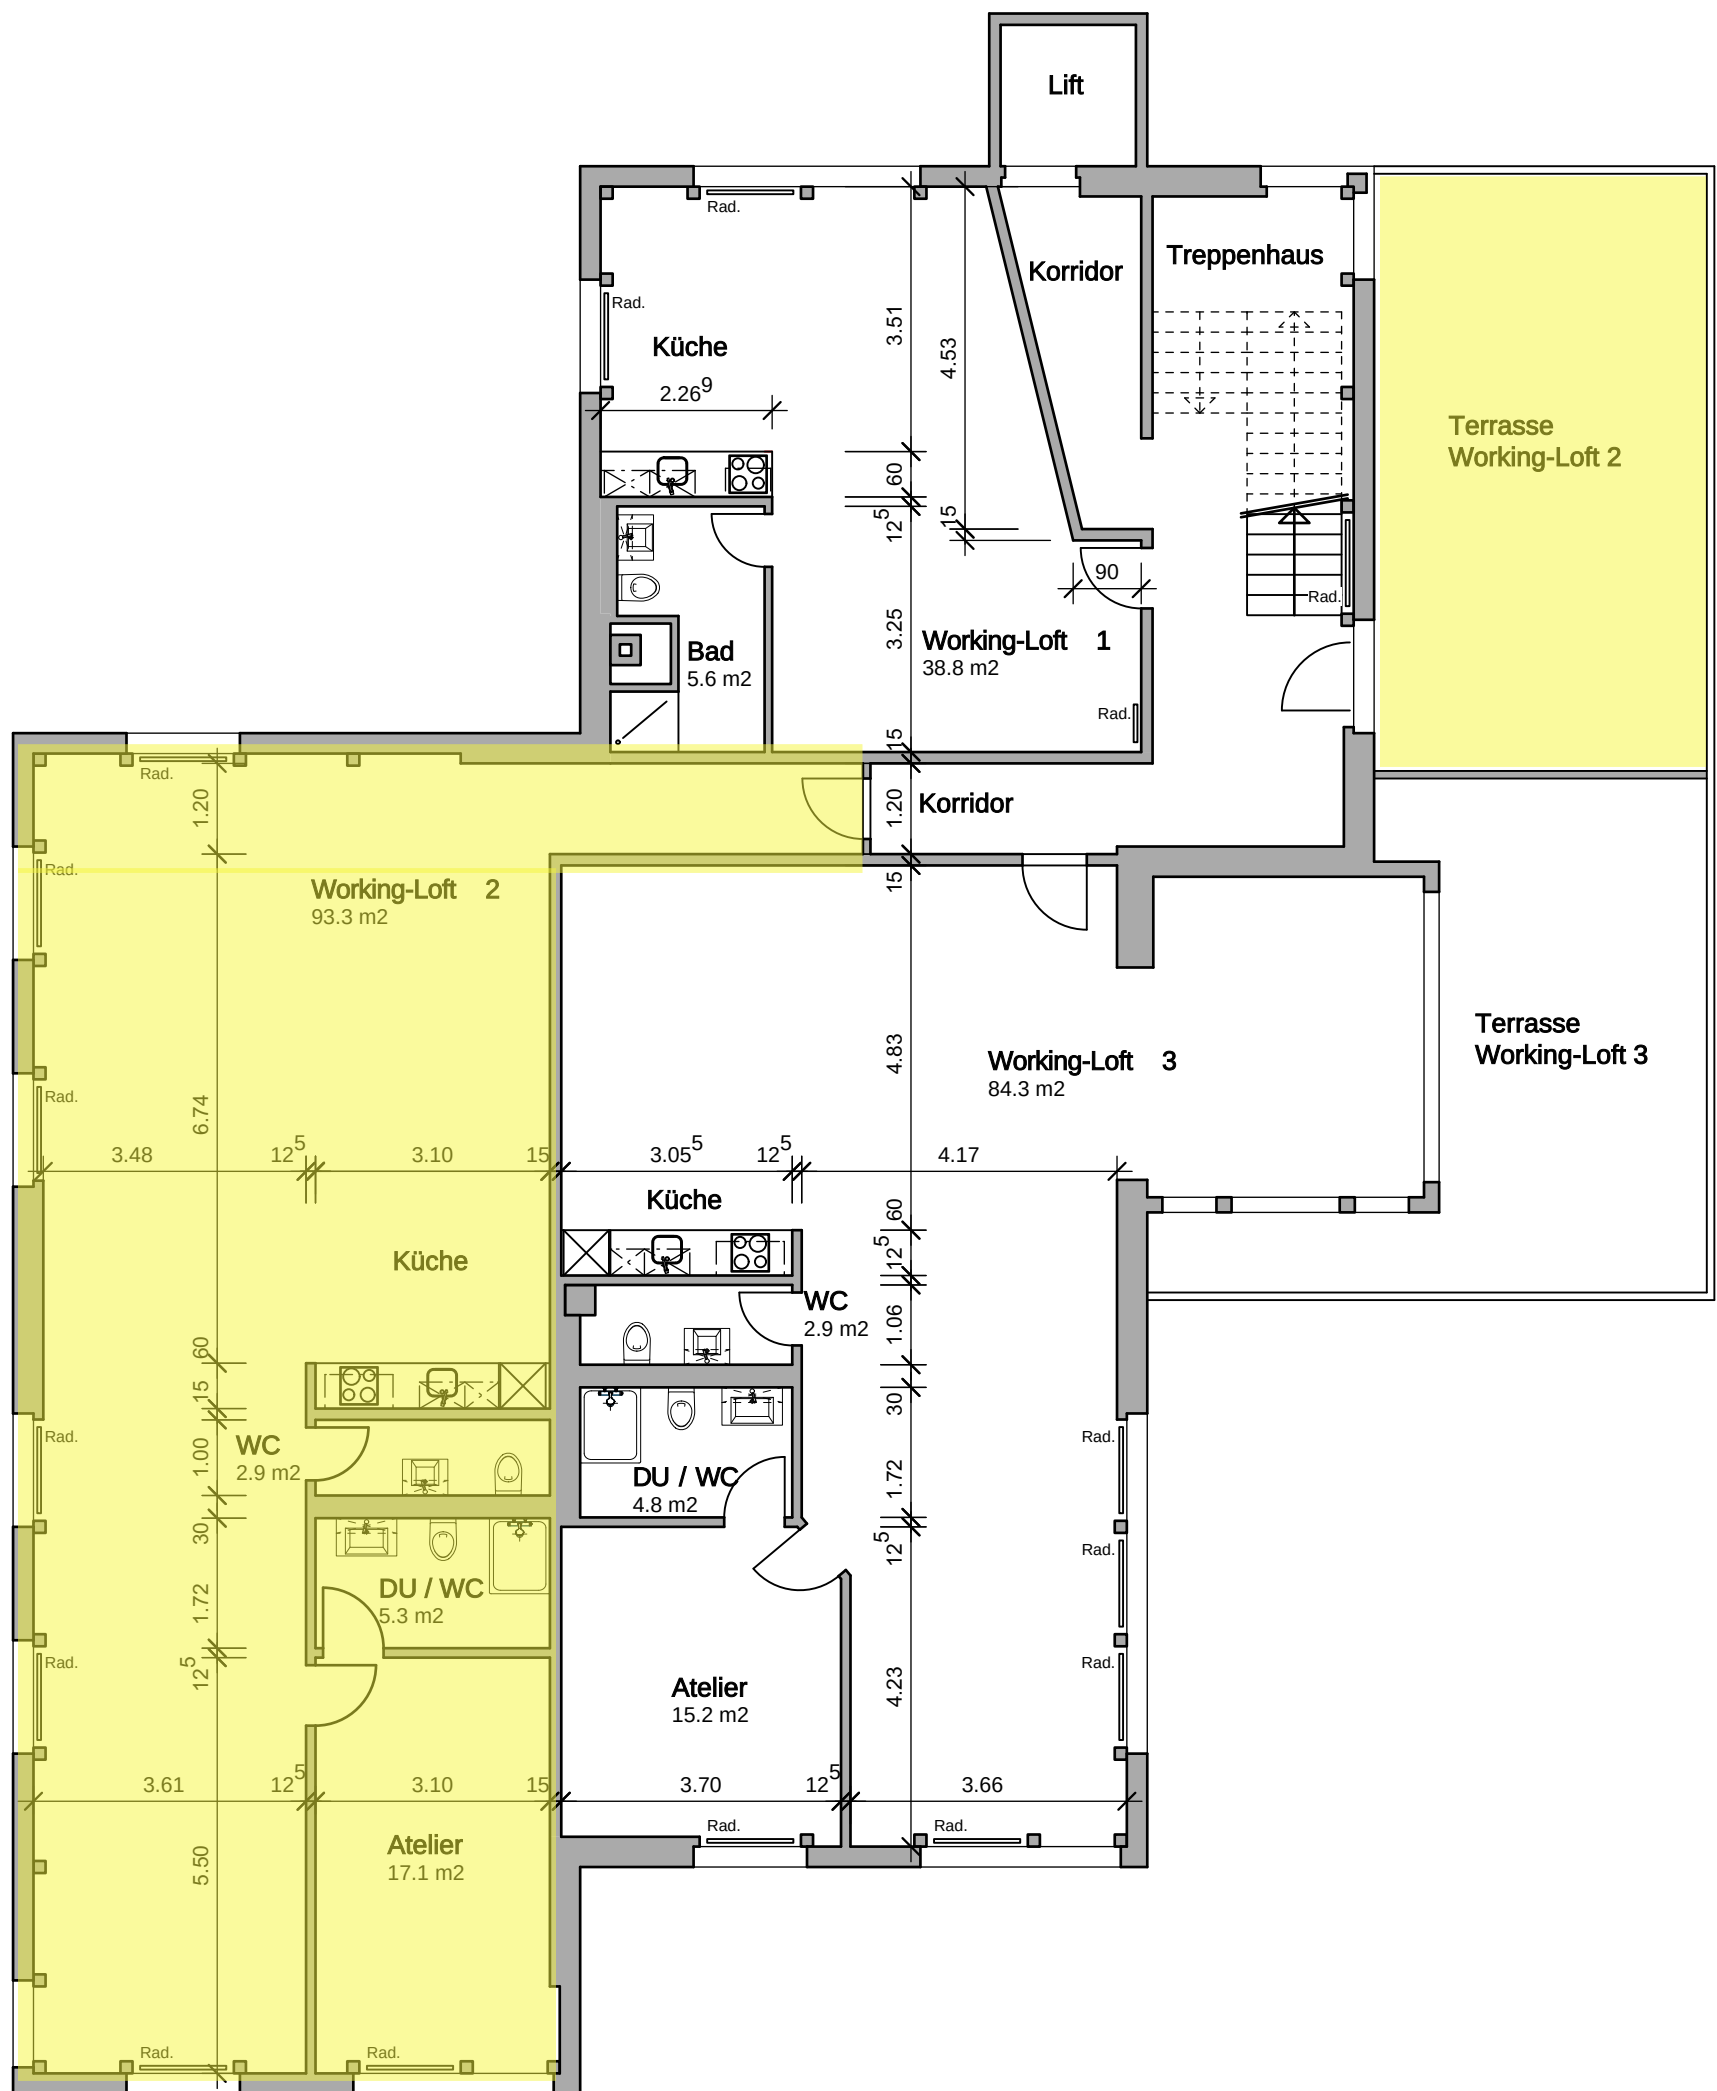


Alle Masse sind zirka Masse
und sind am Bau zu kontrollieren!

Bauherrschaft: Interterritorial AG, Mittelstrasse 32, 3012 Bern Projekt:
Working-Lofts, Aarwangenstrasse 98, 4900 Langenthal

Grundriss 1. Obergeschoss

Vermietungsplan

Dateiname	F25 2021 03 09 Grundriss Obergeschoss 1.vwx	Projektnummer	F25
Erstelldatum	09.03.2021	Massstab	1:100
Gezeichnet von	SOT.	Plangrösse	30 x 42 cm

Heinz Flückiger Architekt HTL / FH

Holenacker 49-3
Telefon 031 351 06 49
E-Mail

3027 Bern
Fax 031 351 33 23
archflueckiger@bluewin.ch