


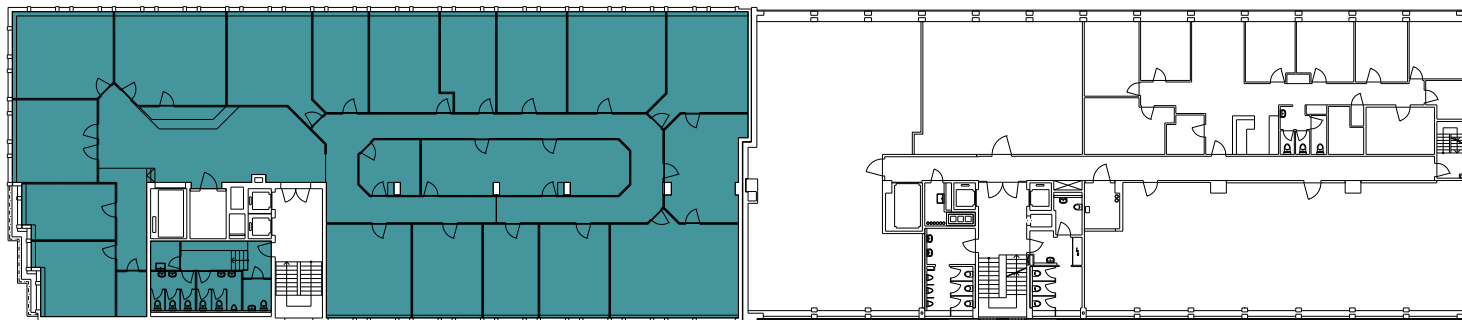

Fläche

Mietfläche

826.21 m²

Liegenschafts-Nr: 03012
Josefenstrasse 53/59, Zürich
1. Obergeschoss