


Adresse: Zufikerstrasse 4
5620 Bremgarten
Nutzungsart: Geschäftsliegenschaft

Etage: Erdgeschoss
Zufikerstrasse 4
Haus 1

Grundrissplan

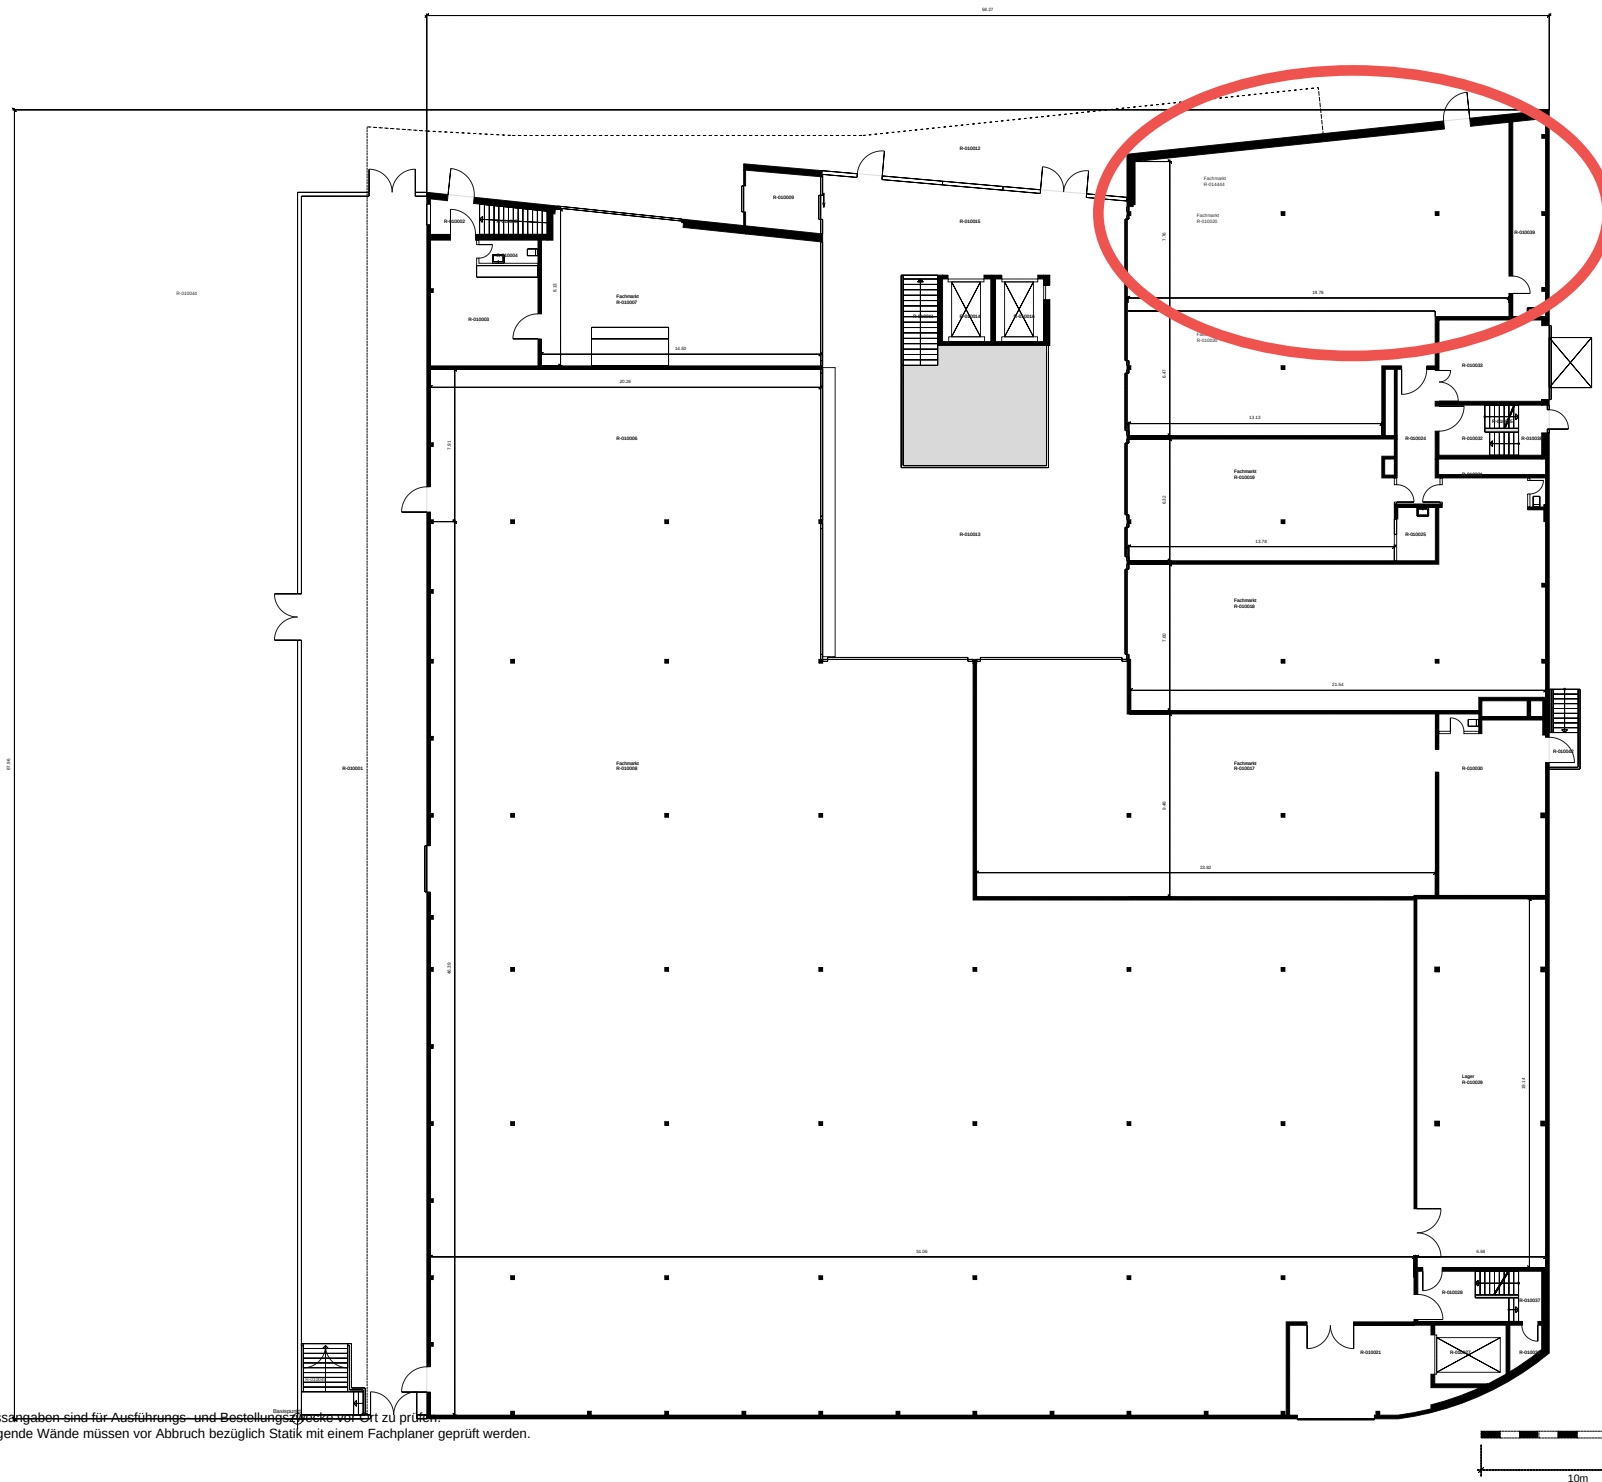

Alle Massangaben sind für Ausführungs- und Bestimmungszwecke vor Ort zu prüfen.
Nichttragende Wände müssen vor Abbruch bezüglich Statik mit einem Fachplaner geprüft werden.