


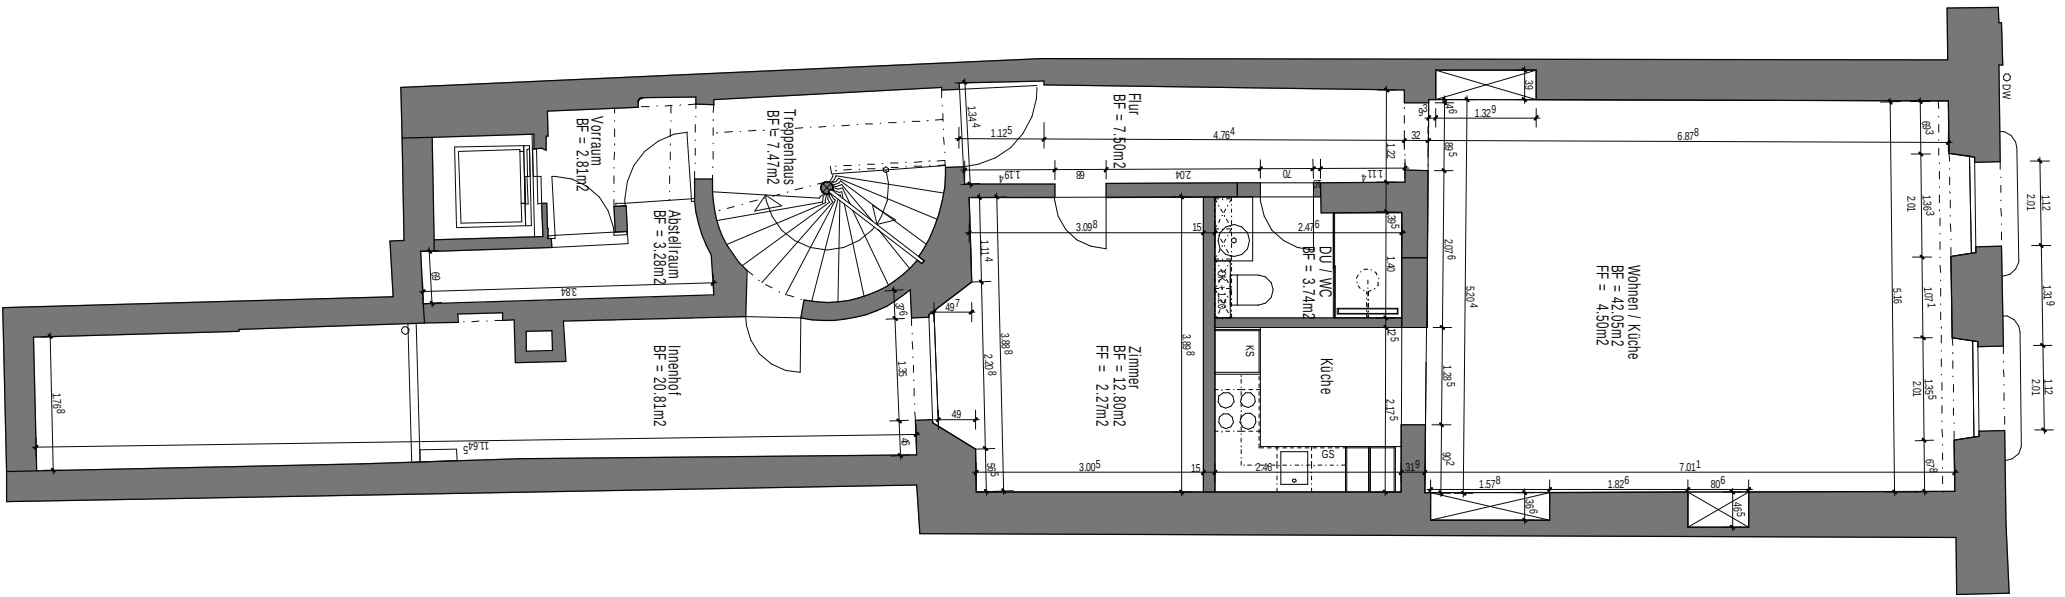

Die Grundstückseigentümer / Die Bauherrschaft:

.....

Die Projektverfasser :

.....

Gesamte Bodenfläche: 66.09 m2

Gesamtleitung Architektur marazzi+paul ARCHITECTURE AND URBAN DESIGN MARAZZI + PAUL ARCHITECTEN AG ZÜRICH > DR-BAUTZUGSTRASSE 18 CH-8006 ZÜRICH T +41 43 818 21 40 BERN > WORBSTRASSE 140 CH-3073 GÜMLIGEN T +41 31 332 10 59 INFO@MARAZZI-PAUL.COM WWW.MARAZZI-PAUL.COM	Situation	Objekt Umbau Gerechtigkeitsgasse 57 15, 3011 Bern	Objektnummer 1509	Detail / Plannr. Revisionsunterlagen Grundriss 1.Obergeschoss ARC_GR_e1_801_01	Mst : 1 : 100	Gez : vl Datum: 23.11.17 Rev: Druckdat: 23.11.17
---	----------------------------------	--	---	--	--------------------------	--