

PIANO TERRENO E SISTEMAZIONE ESTERNA

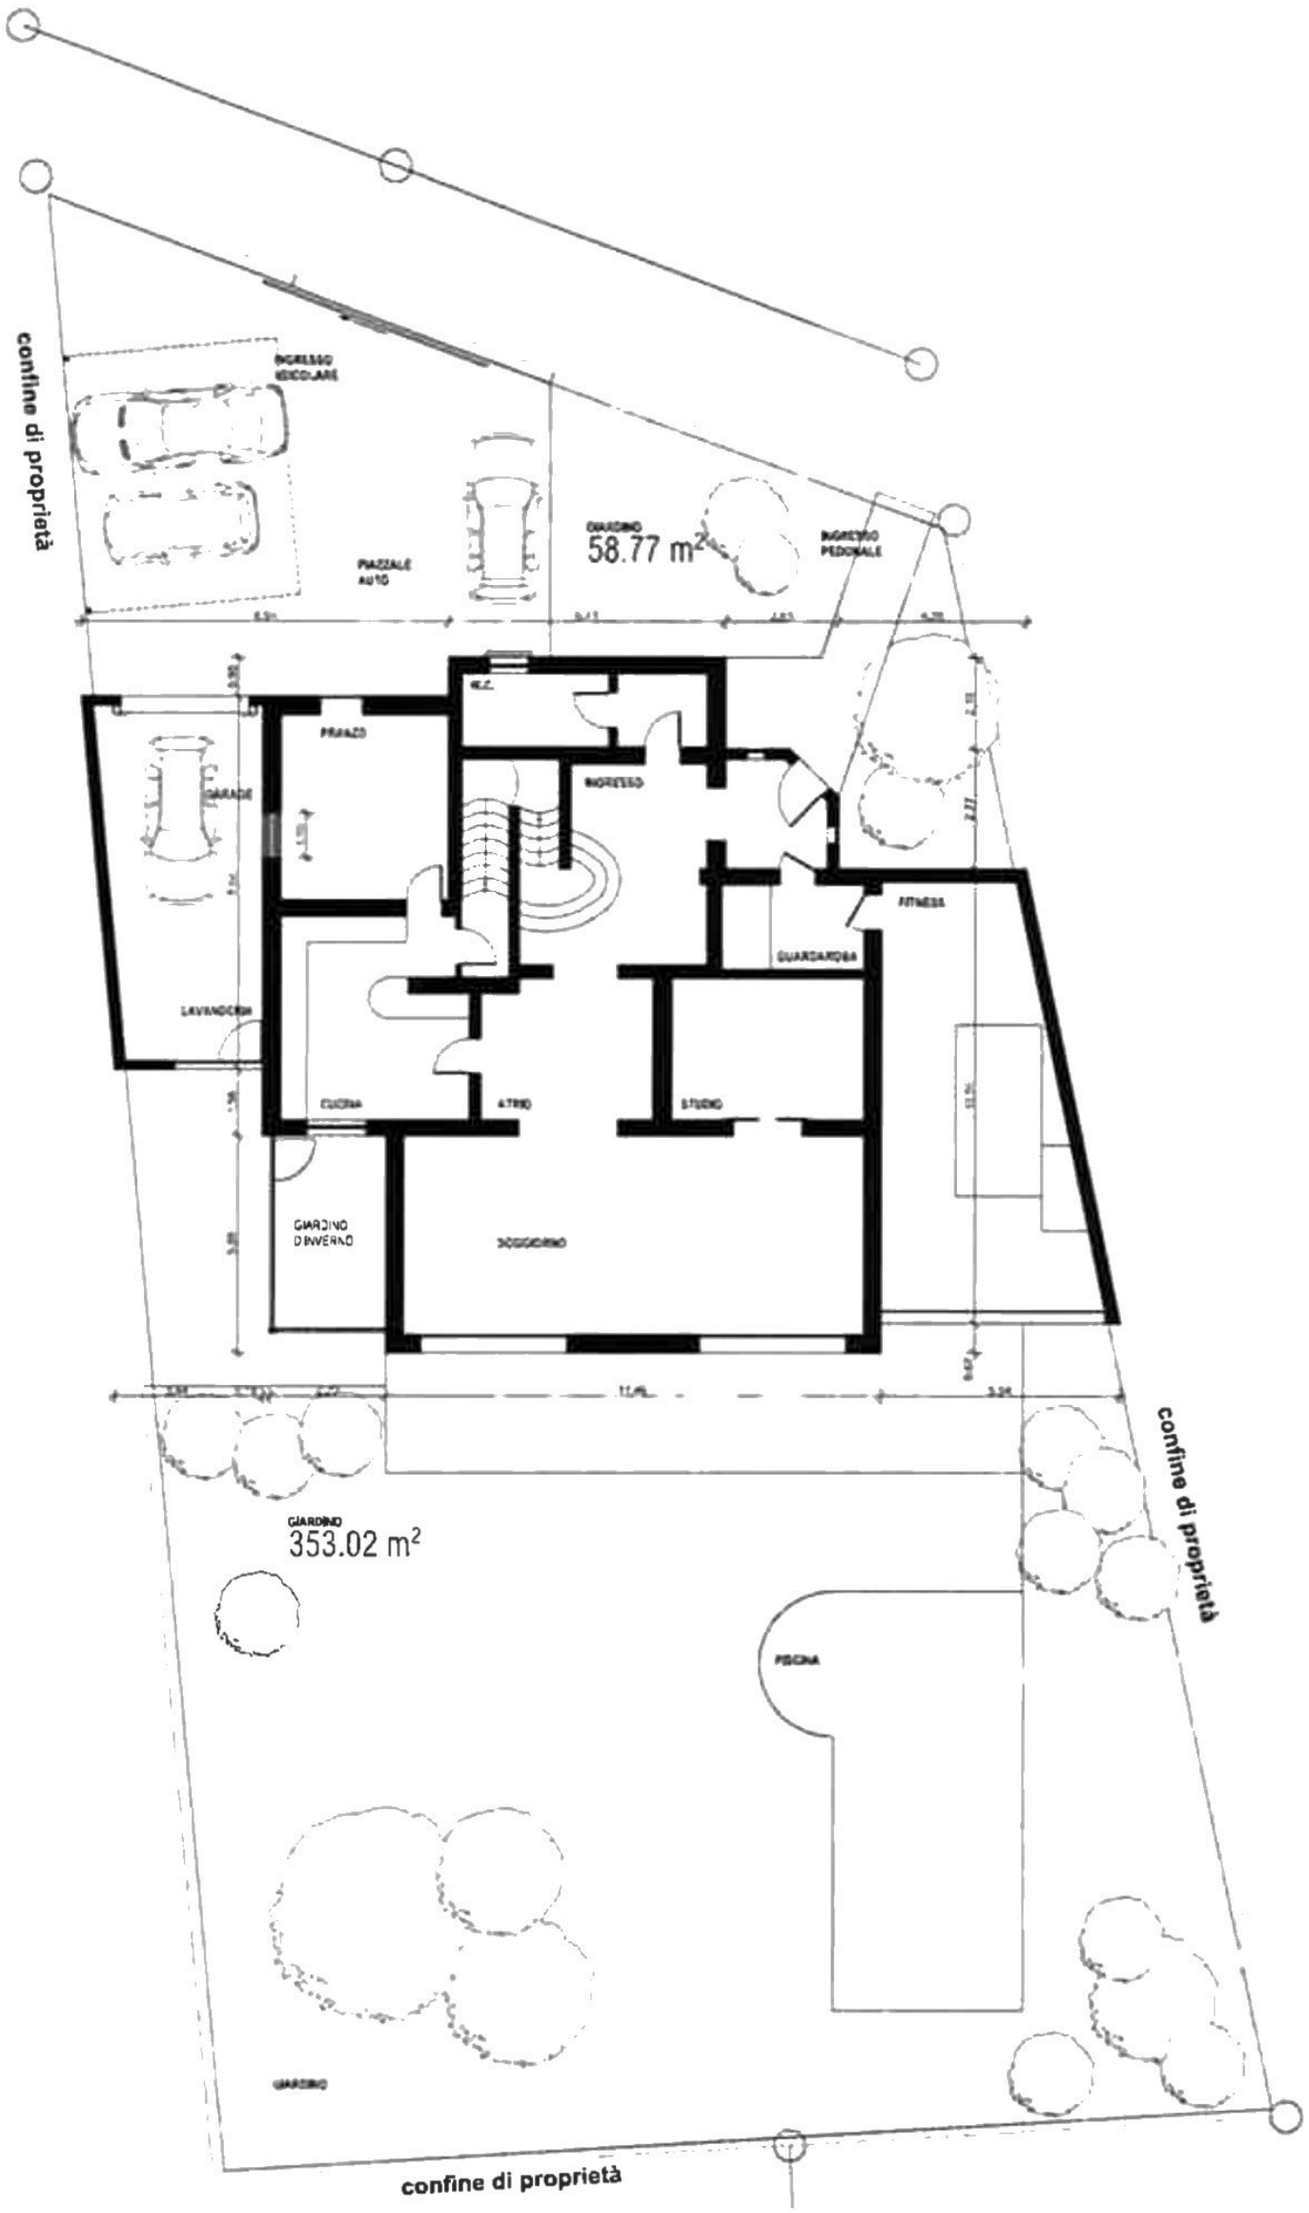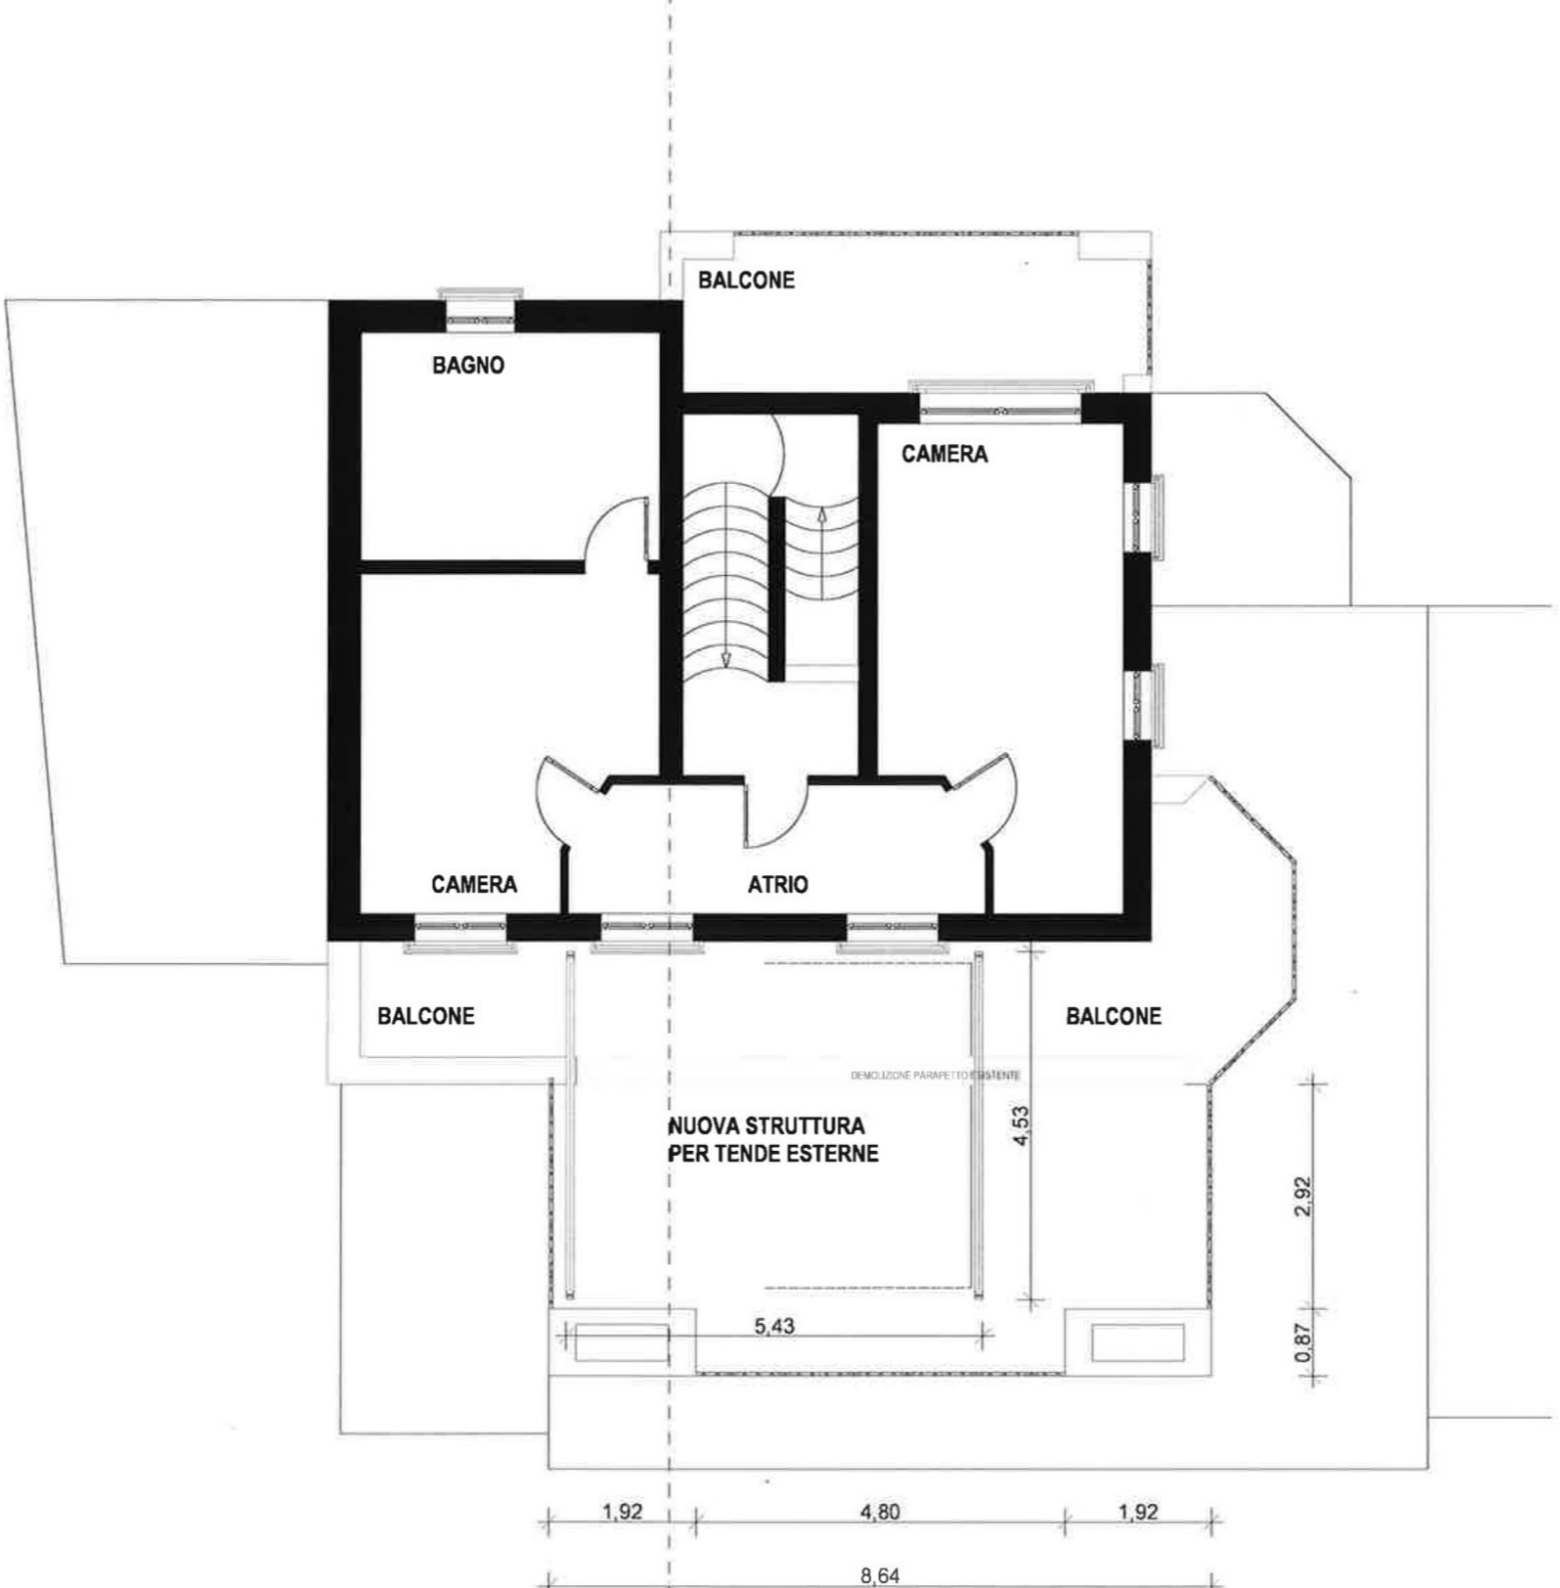


BAGNO
ATRIO
BAGNO
CAMERA
C.A.
C.A.
CAMERA
ATRIO
BAGNO
CAMERA
CAMERA
TERRAZZA
3,79
2,21
0,90
1,30
0,72
0,40
1,81
1,20
2,20
1,81
1,20
2,20
2,21
8,64


BALCONE
BAGNO
CAMERA
CAMERA
ATRIO
BALCONE
BALCONE
DEMOLIZIONE PARAPETTO ESISTENTE
NUOVA STRUTTURA
PER TENDE ESTERNE
4,53
2,92
5,43
0,87
1,92
4,80
1,92
8,64

CALCOLO SUL

2 PIANO			1.20	4.62	=	5.54		
			7.14	10.73	=	76.61		
	DEDUZIONE		3.48	2.28	=	7.93		74.22
1 PIANO			5.41	3.5	=	3.77		
			10.2	10.73	=	109.45		
			5.79	8.64	=	32.75		
	SOTTOSCALA	1.57	1.57	4.85	=	7.58	2	3.79 151.75
PT			5.41	3.5	=	3.77		
			10.06	0.18	=	1.81		
			2.7	14.74	=	39.799		
			0.46	11.46	=	5.27		
			3.61	0.21	=	0.75		
			2.61	1.47	=	3.84		
			7.85	14.74		115.709		
	6.91	9.15	2	10.66	=	84.27		
	1.50	2.61	2	1.39	=	2.87		259.89
								485.87

