



Gebäude 3, 1. OG

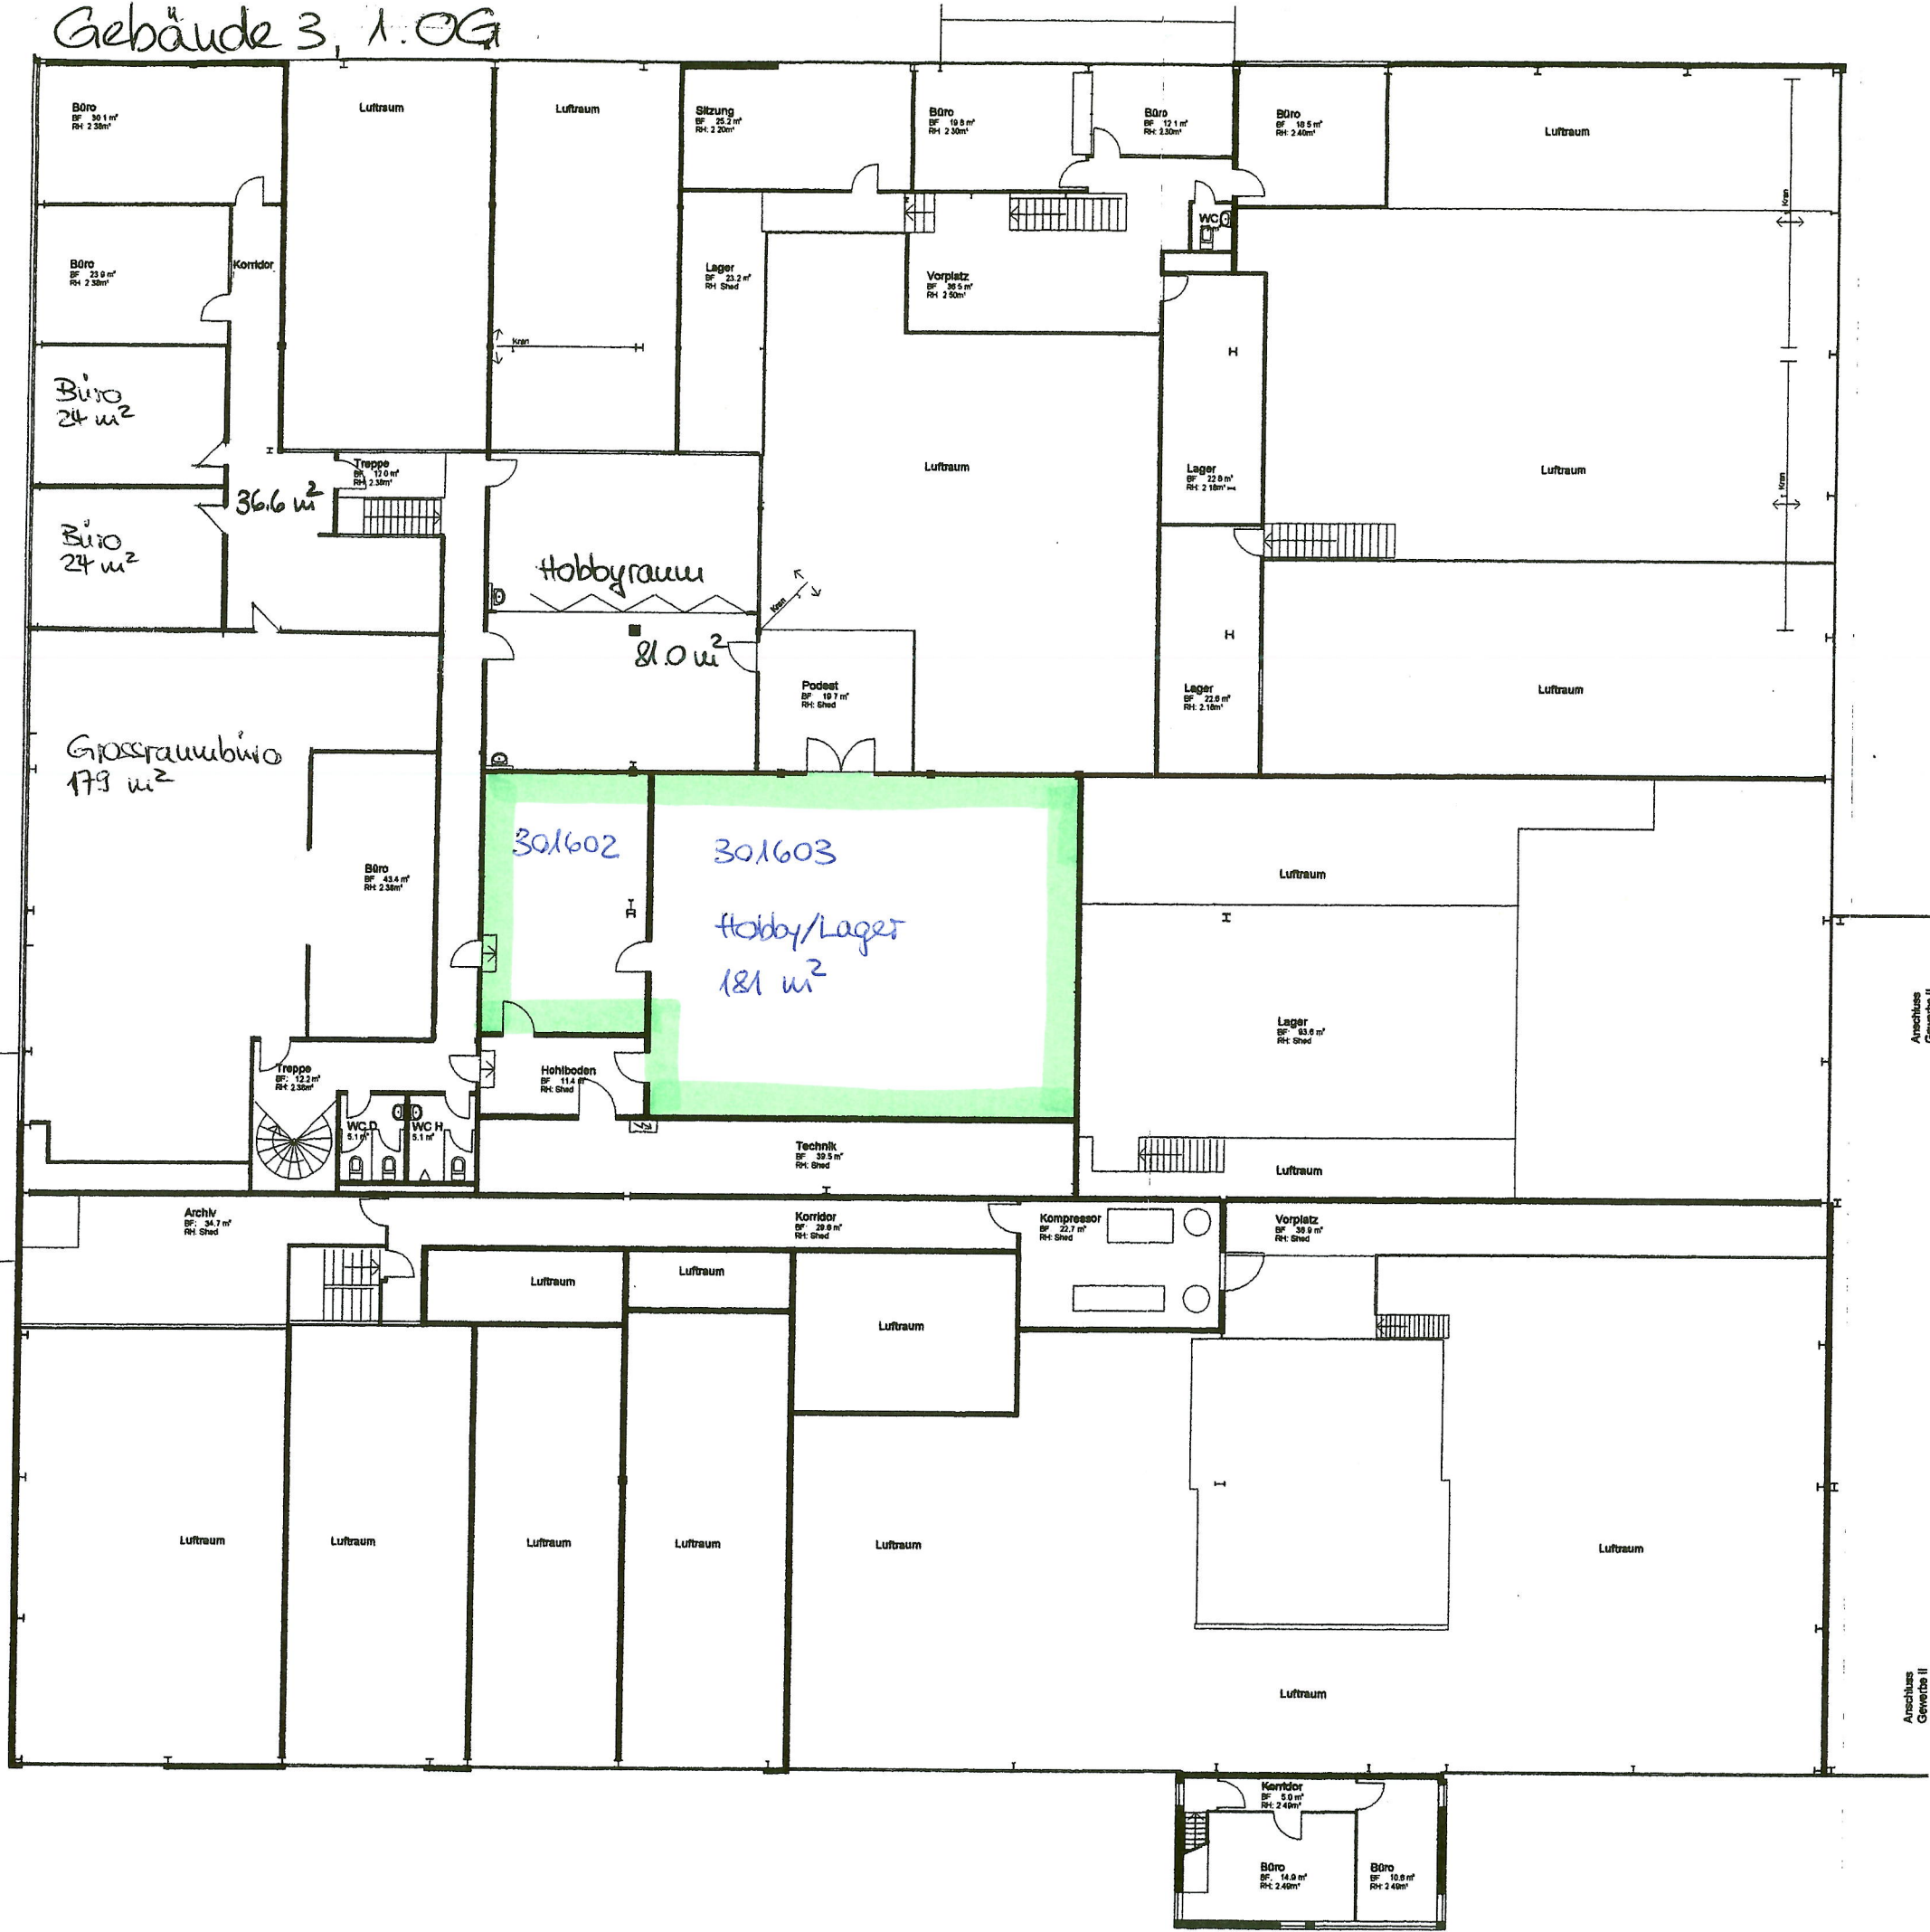

0 1 2 3 4 5 10 m

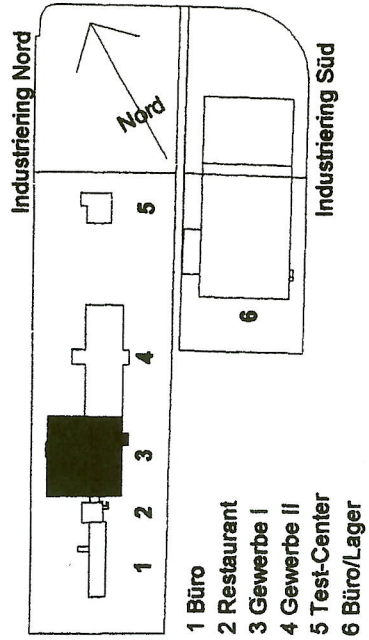

Business-Center, Lyss SGI	branschli satler steigerpartner AG Architekten und Planer			
	Nikl, Konrad-Strasse 28 CH - 4500 Solothurn		Tel. 032 623 42 25 Fax 032 622 19 49	info@bssp.ch www.bssp.ch
	Dat. 18.01.2001	Gr. A3		
Gewerbe I	Mst. 1: 200	Auftrag Nr. 5617	Plan Nr. (3-102)	
Grundriss Obergeschoss				