


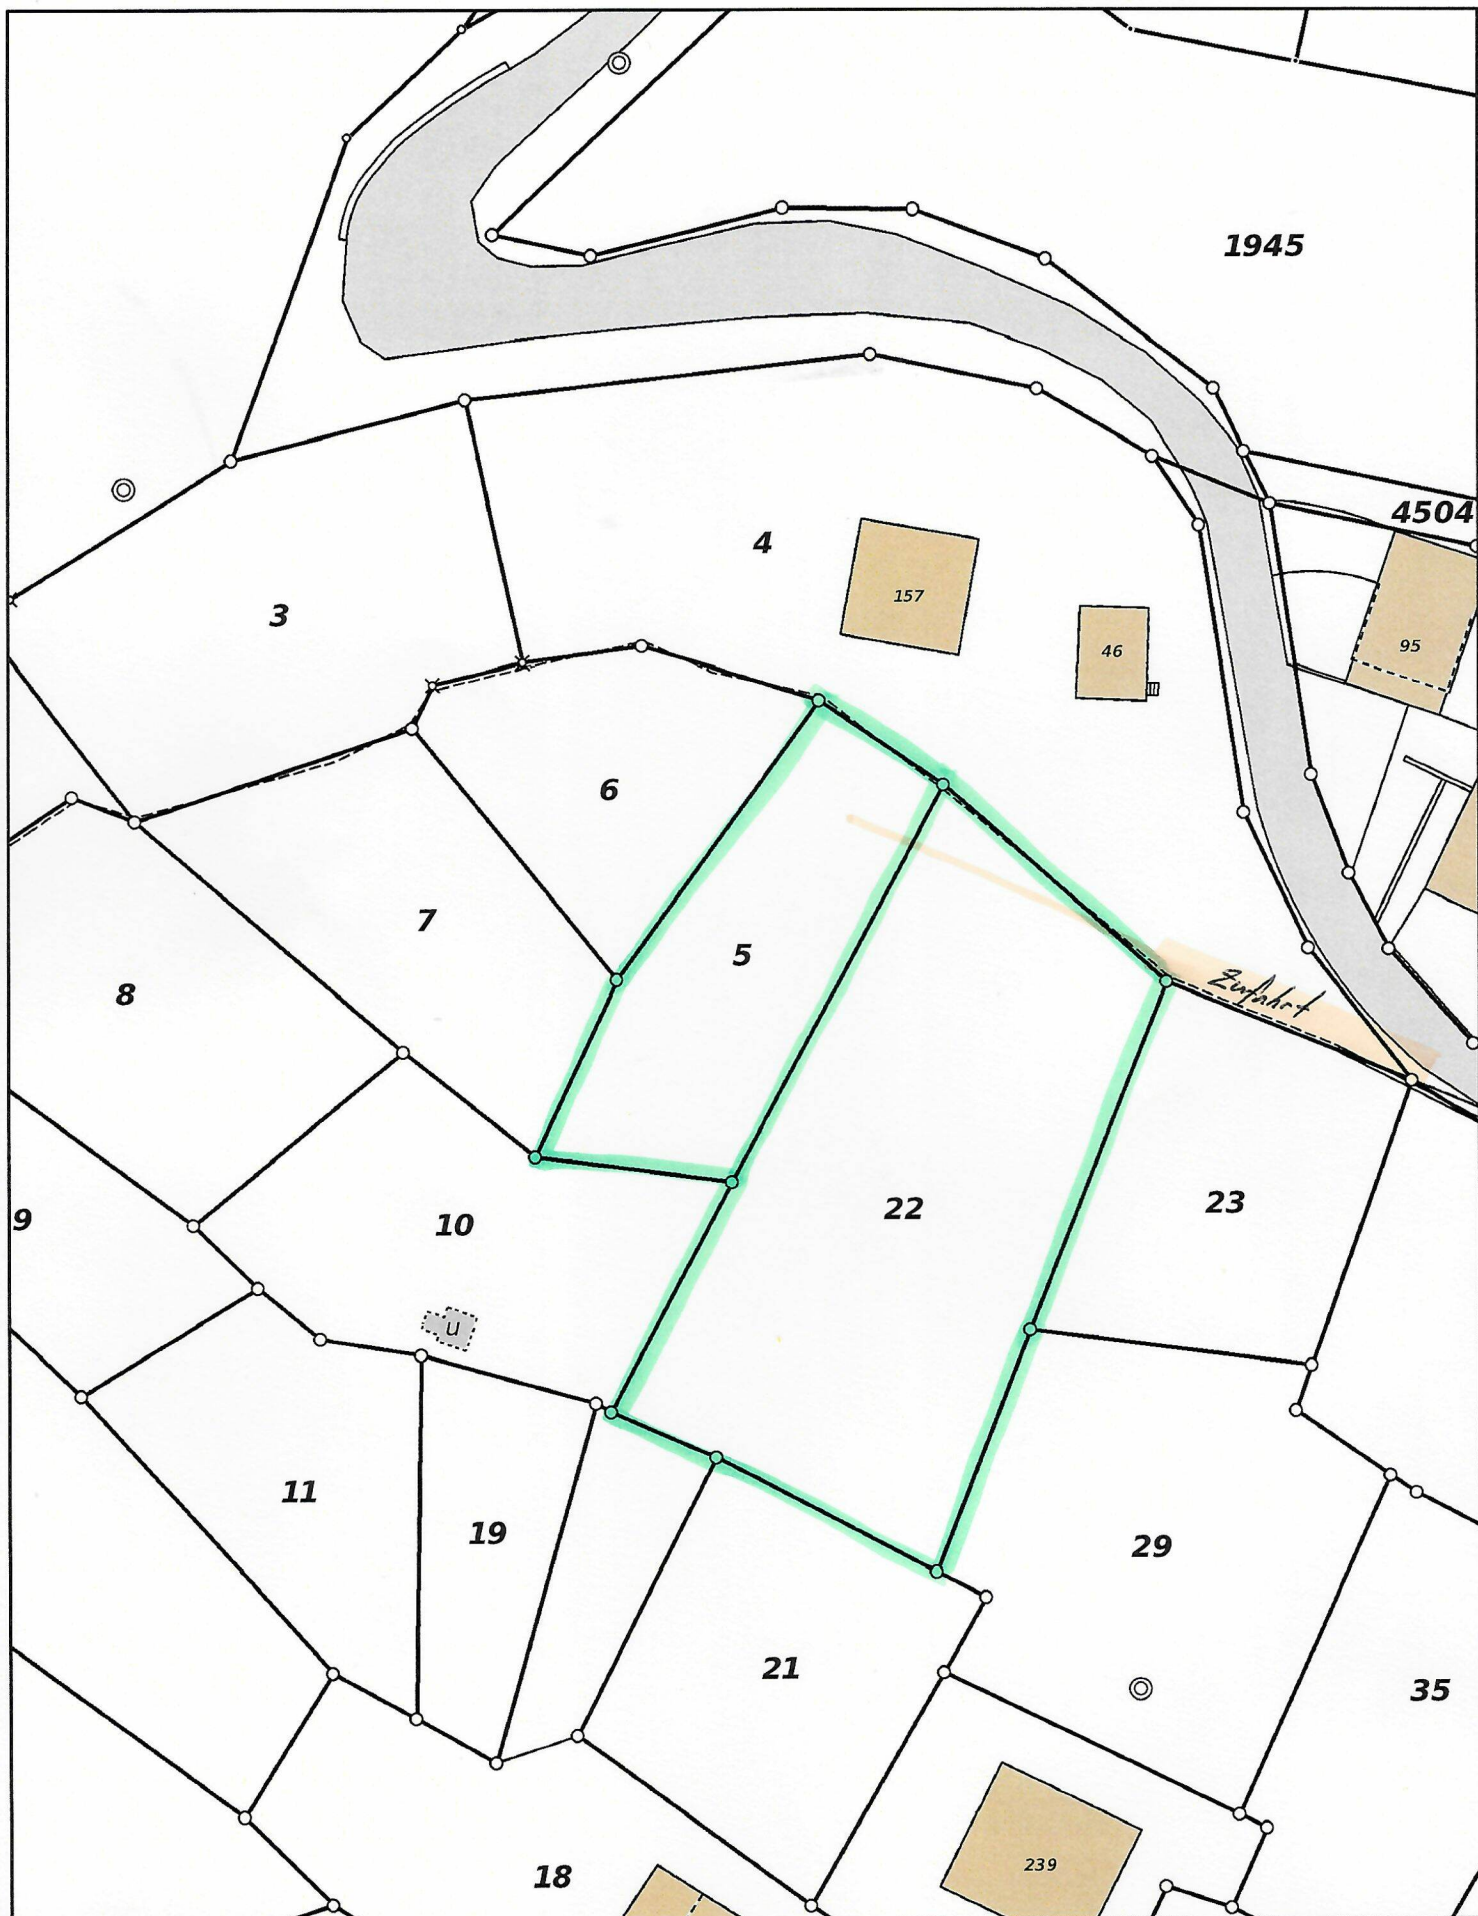

1945

4504

157

46

95

Zufahrt

U

239

N



1:500

Gemeinde Goms

Kanton Wallis

Situationsplan

Ersteller Agten Immobilien AG
Erstellungsdatum 28.08.2024

Die im Internet aufgeschalteten Daten haben rein informativen Charakter. Aus diesem Plan und dessen Darstellung können keine rechtlichen Ansprüche abgeleitet werden.



PLANAX

Ingenieure, Geometer, Raumplaner
Brig - Visp - Zermatt - Ulrichen