


04.12

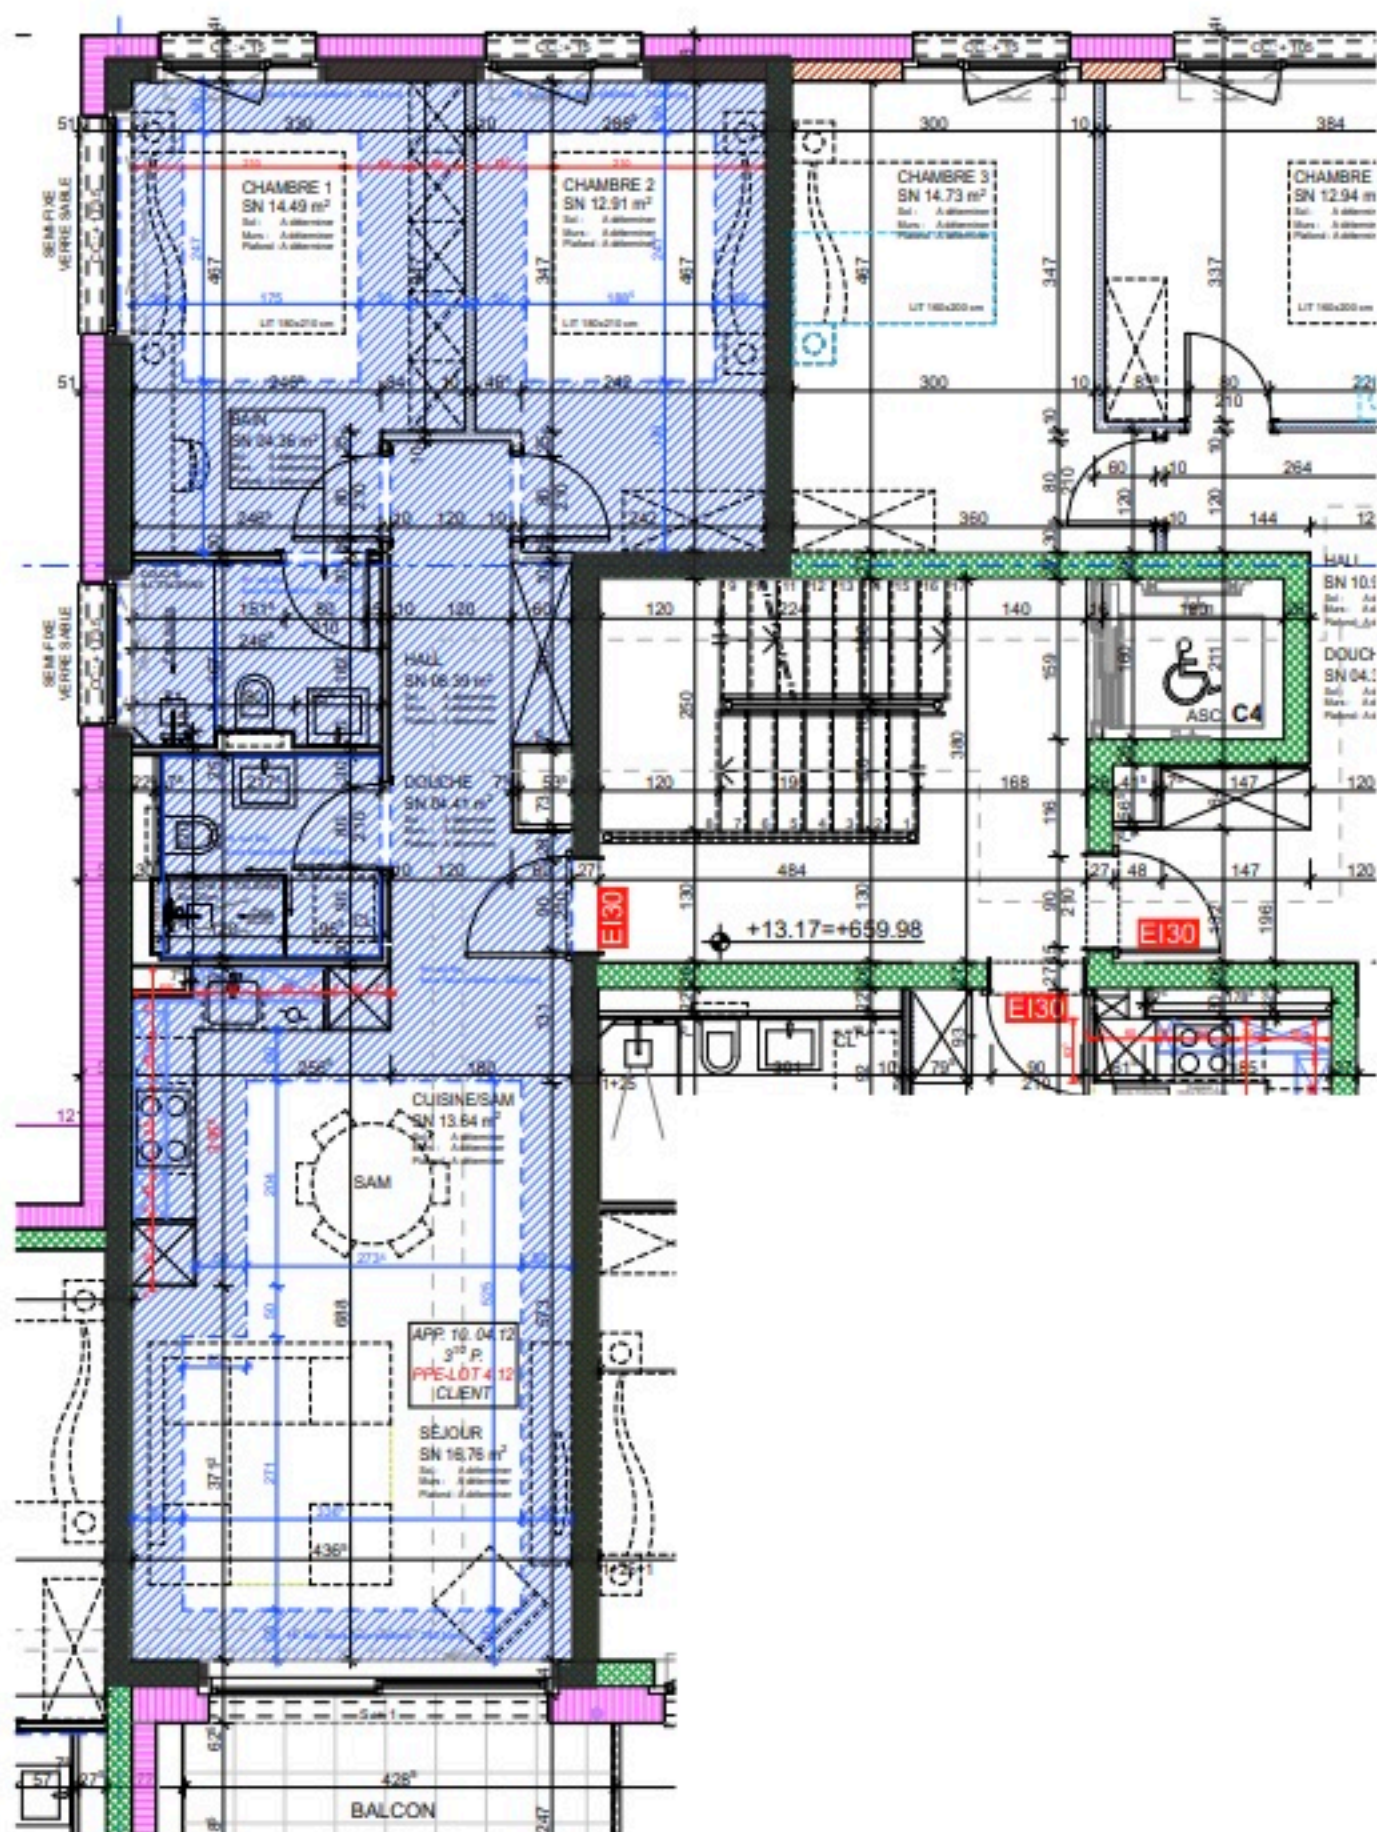

Étage	N° Appartement	Pièces	Surface utile m²	Surface terrasse ou balcon en m²	Jardins privatifs	Surface yc 1/2 terrasse ou 1/2 balcon en m²	Prix de vente unitaire
4 ^{ème}	04.12	3.5	74.98	10.44	-	80.20	CHF 1'540'000.-

PLACE DE PARKING : CHF 80'000.-