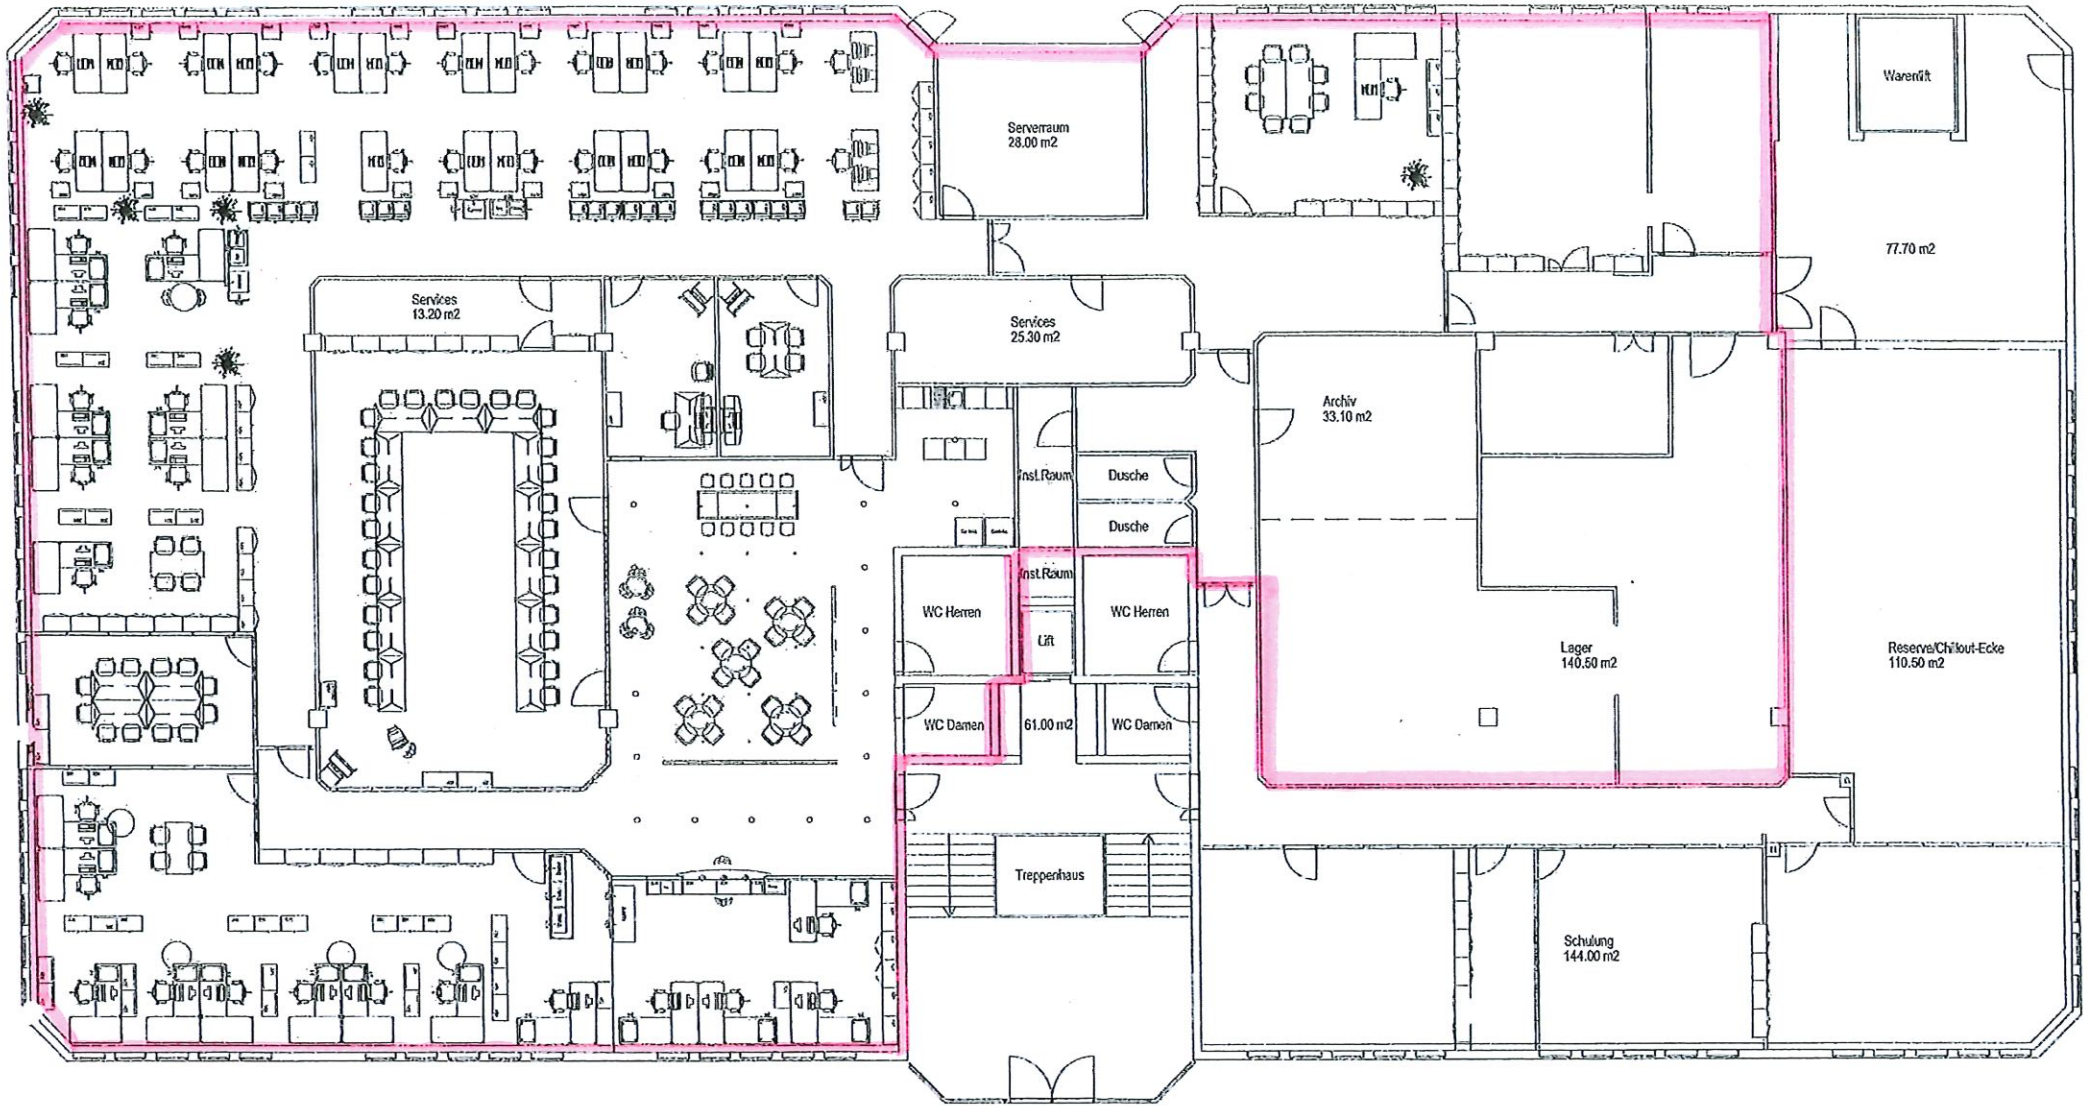


Proj.Nr.	P23016	Zeich.Nr.	203632	Maße	1:100
Etage	EG	Gez/Kon	ra/28.10.03	Rev: 3	ra/12.12.03
Bl.Inh.		Rev: 1	ra/04.11.03	Rev: 4	
Bl.abgh		Rev: 2	ra/24.11.03	Rev: 5	

WSA
ARCHITEKTURBÜRO