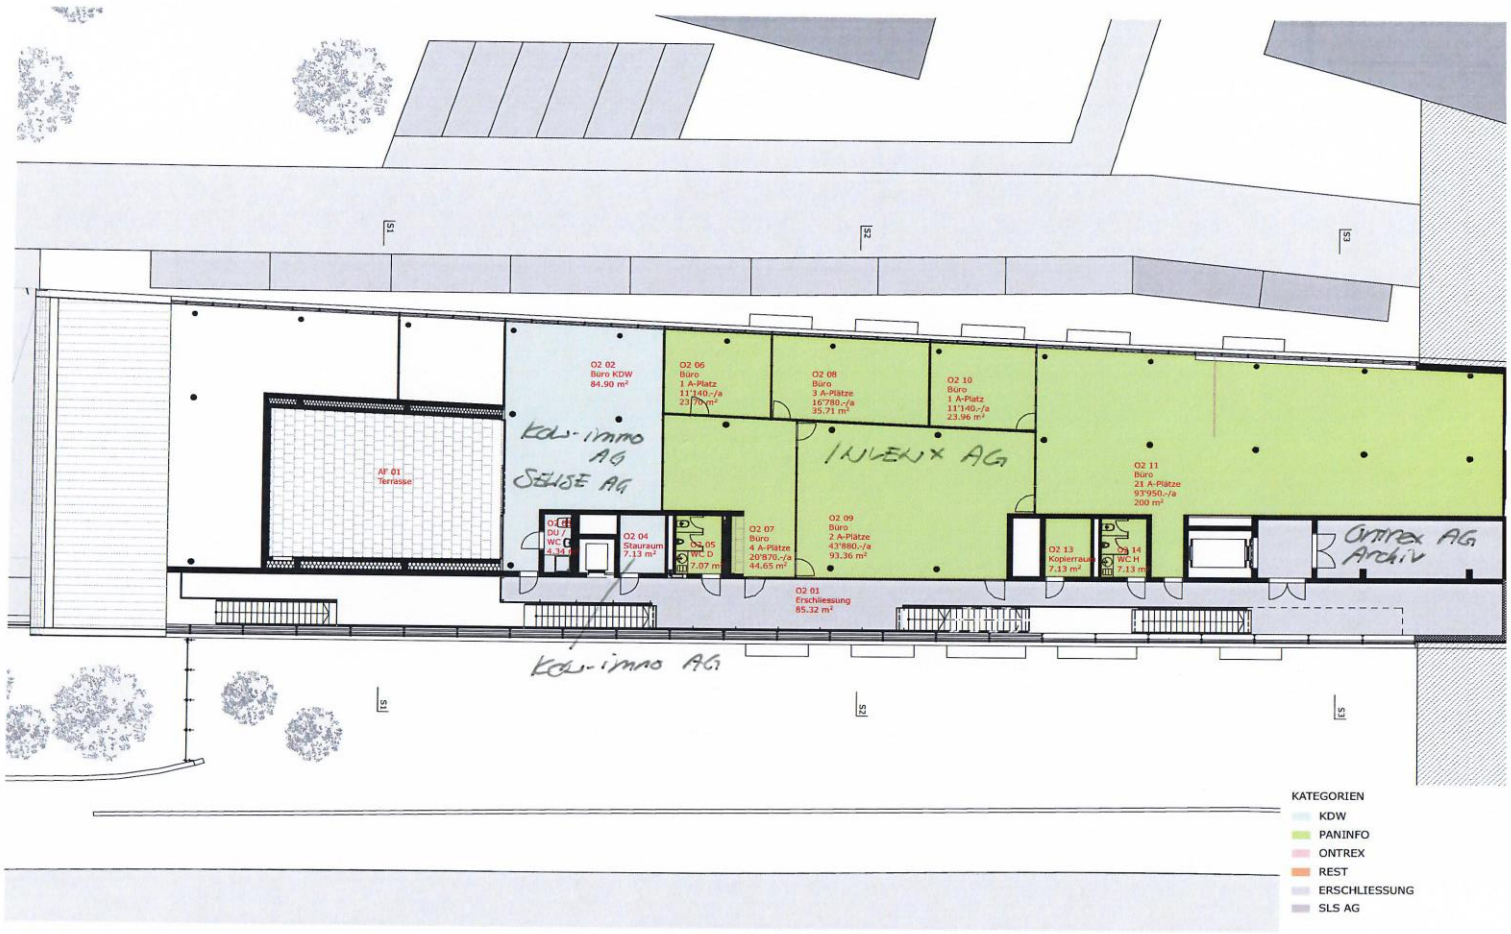


nd2b limited

1298 Brütisellen Gebäude

2. Obergeschos

Mst. / Plan Nr. 1:200 / 1298-A

Format / Datum / Gez. A3 / 04.2010/ F

nd2b_projekte Atelier_Zunch 1298 1298_Files 1298_Cad 1298_Architcad 1298_Master farbig_ohne mobilierung.pln|Druckdatum