


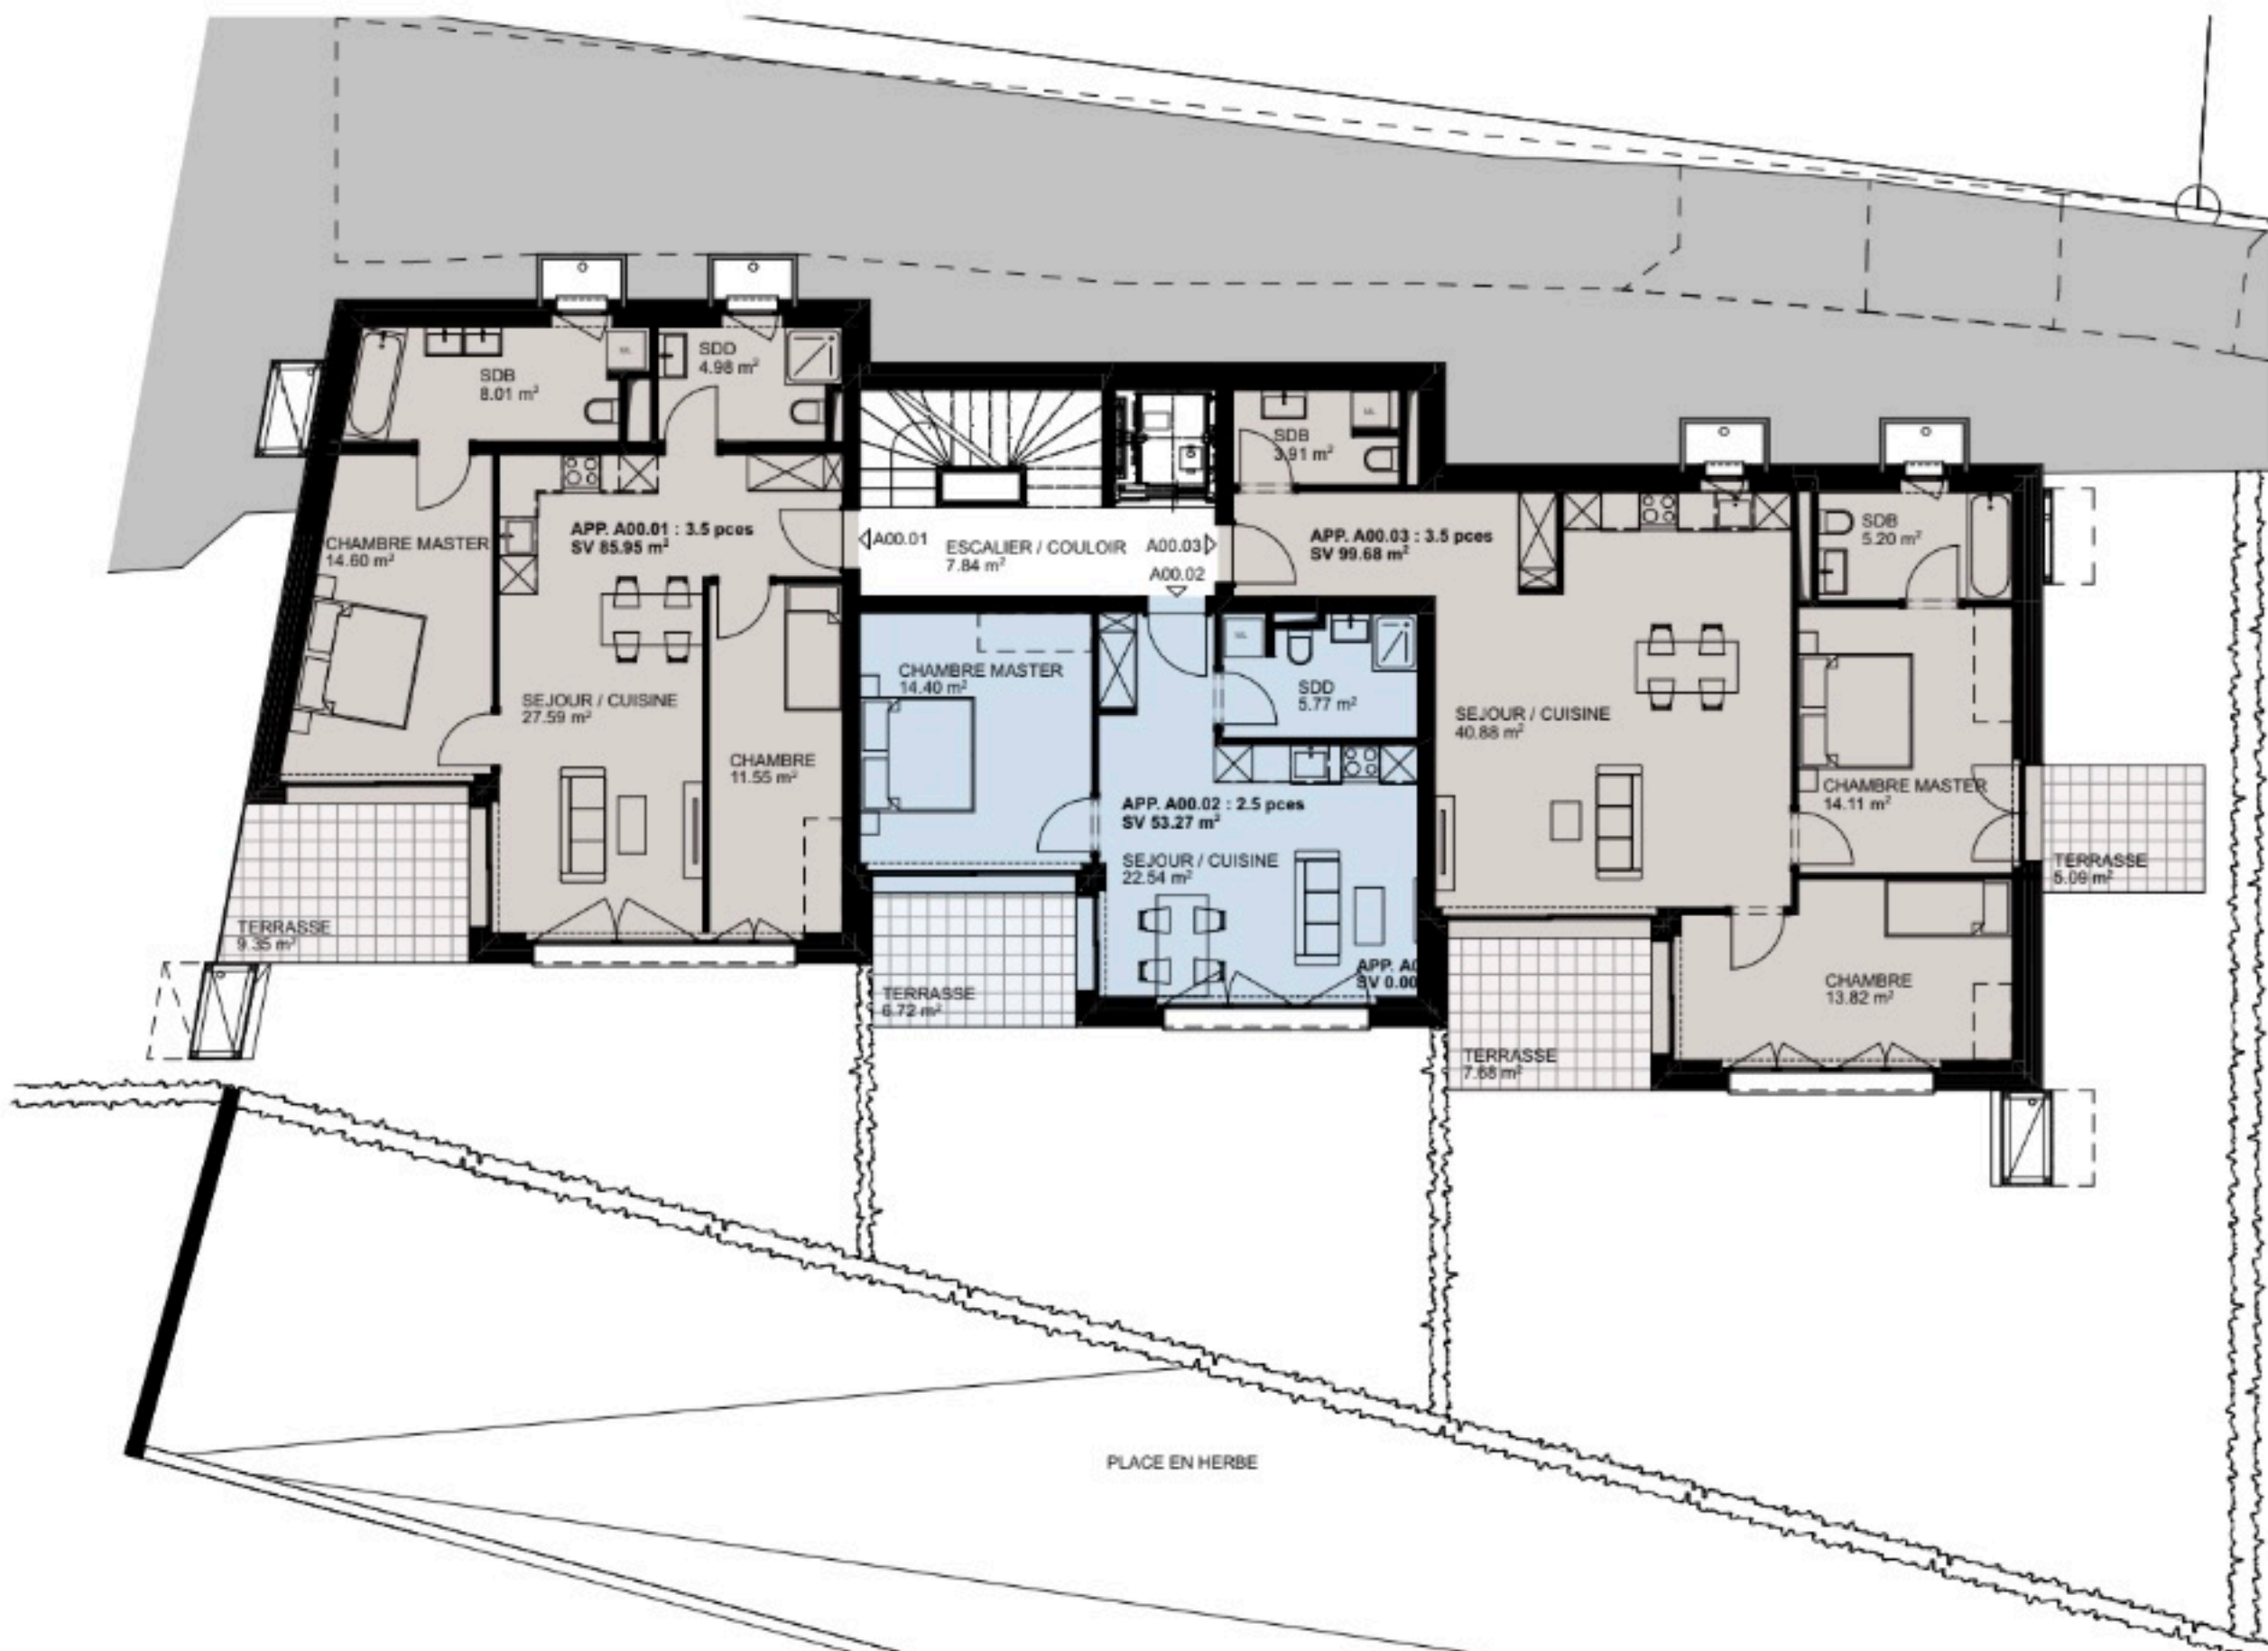

A 00.01 3.5 pièces

Surface : 85.95 m²
 1/2 Terrasse : 4.68 m²
 Ponderé : 90.63 m²

A 00.02 2.5 pièces

Surface : 53.27 m²
 1/2 Terrasse : 3.36 m²
 Ponderé : 56.63 m²

A 00.03 3.5 pièces

Surface : 99.68 m²
 1/2 Balcon & 1/3 Terrasse : 5.09 m²
 Ponderé : 105.22 m²