


W_405

3.5 Zimmer -
Wohnung
Netto: 56.85⁵ m²
Terrasse: 23.02 m²

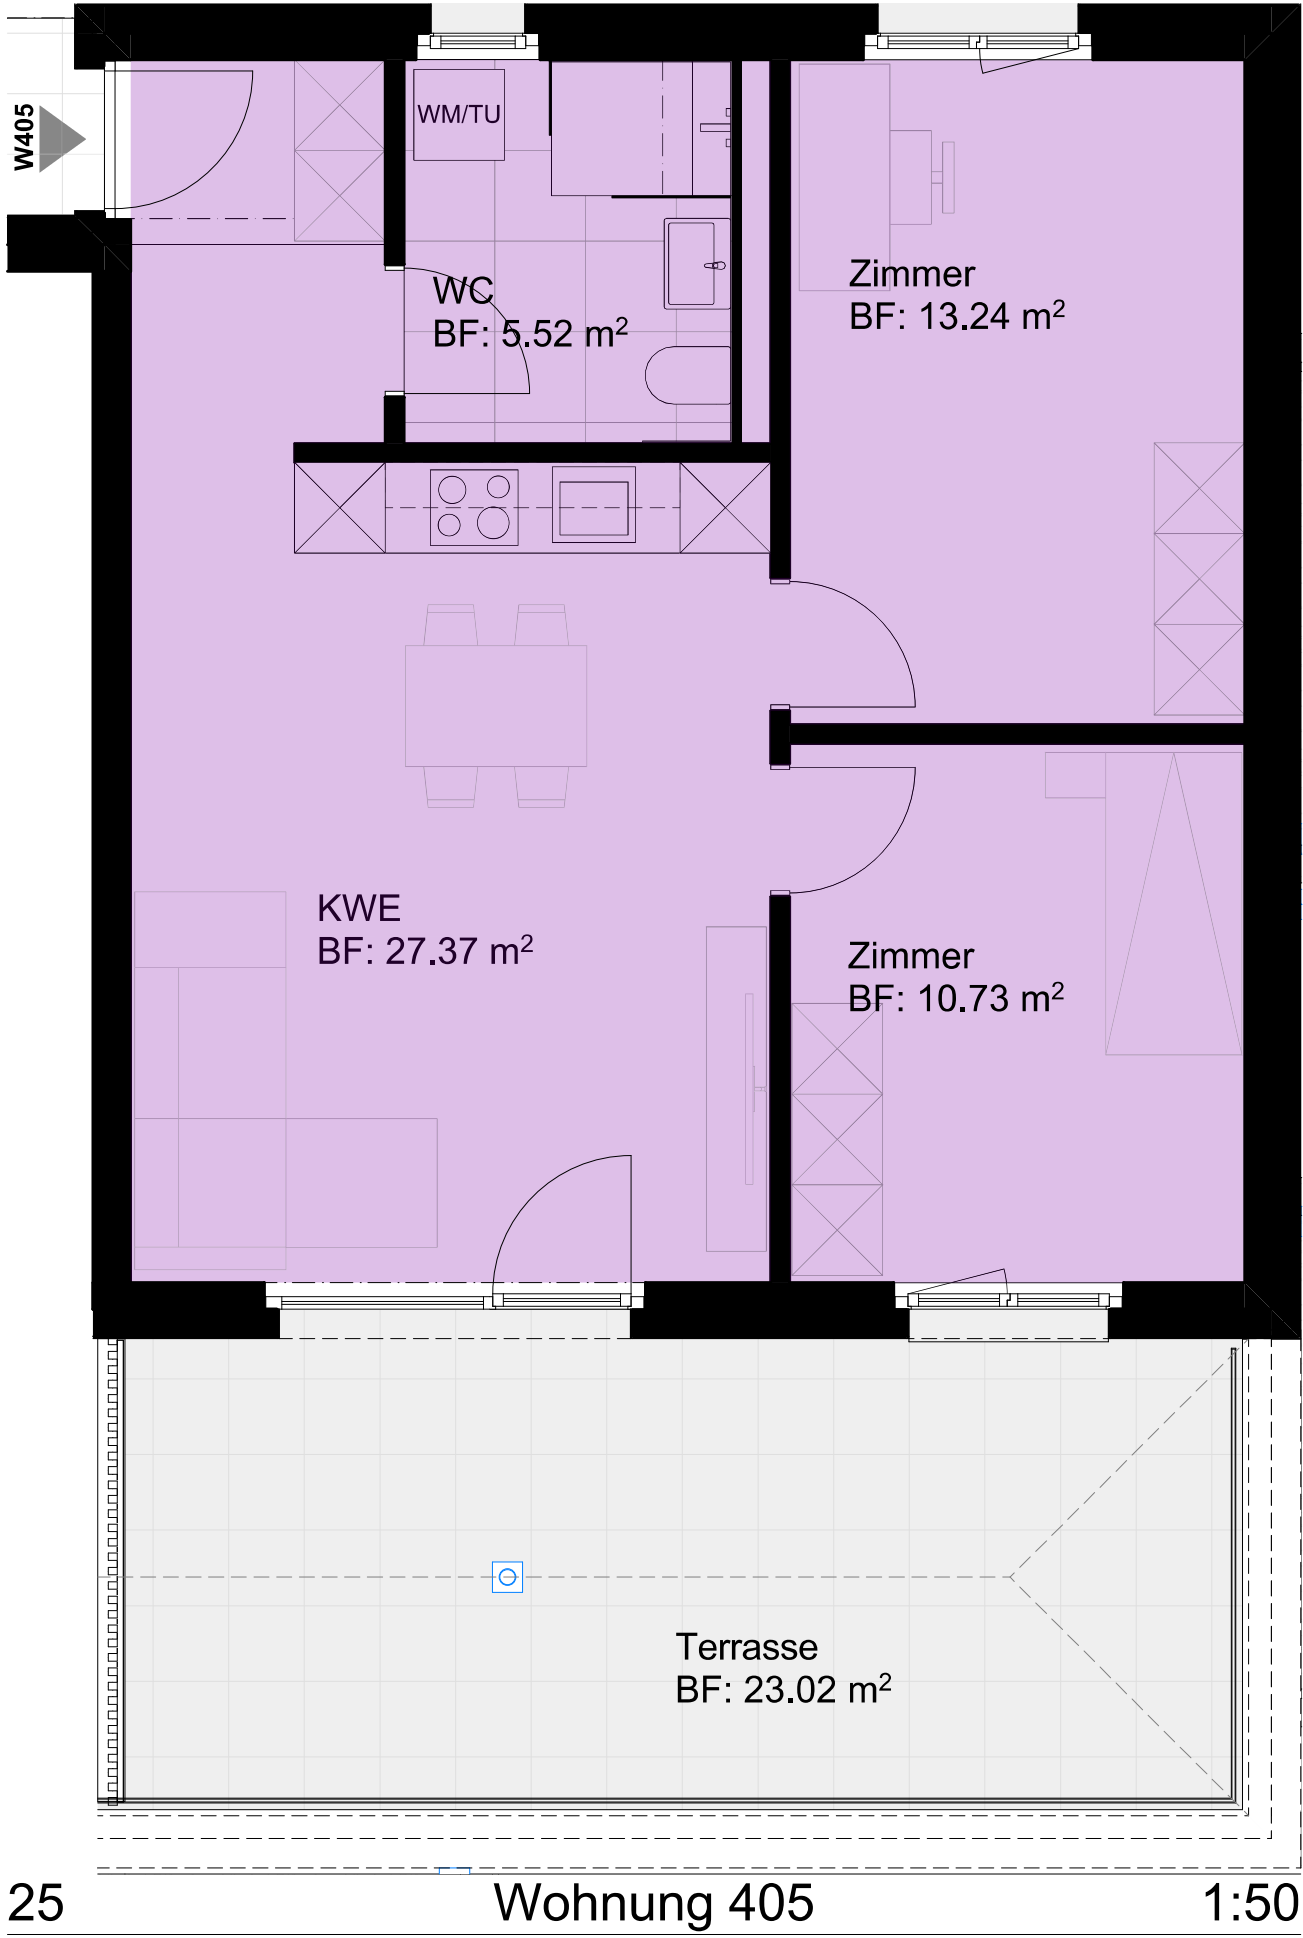

BAUVORHABEN: 2024-07_MFH Bettwiesen, Bahnhofstrasse 27 Bahnhofstrasse 27, 9553 Bettwiesen		AUFTRAGGEBER: Baubod 3 AG Renovationen Toggenburgerstrasse 40, 9532 Rickenbach			PLANVERFASSER: Baubod 3 AG Renovationen Toggenburgerstrasse 40, 9532 Rickenbach		
PLANNUMMER: 5.5.4.3 1	PLANTITEL: Wohnung 405	MASSSTAB: 1:50	PLANGRÖSSE: A3	PROJEKTNUMMER 2023-04-00	GEZEICHNET:	DATUM:	REVIDIERT: