


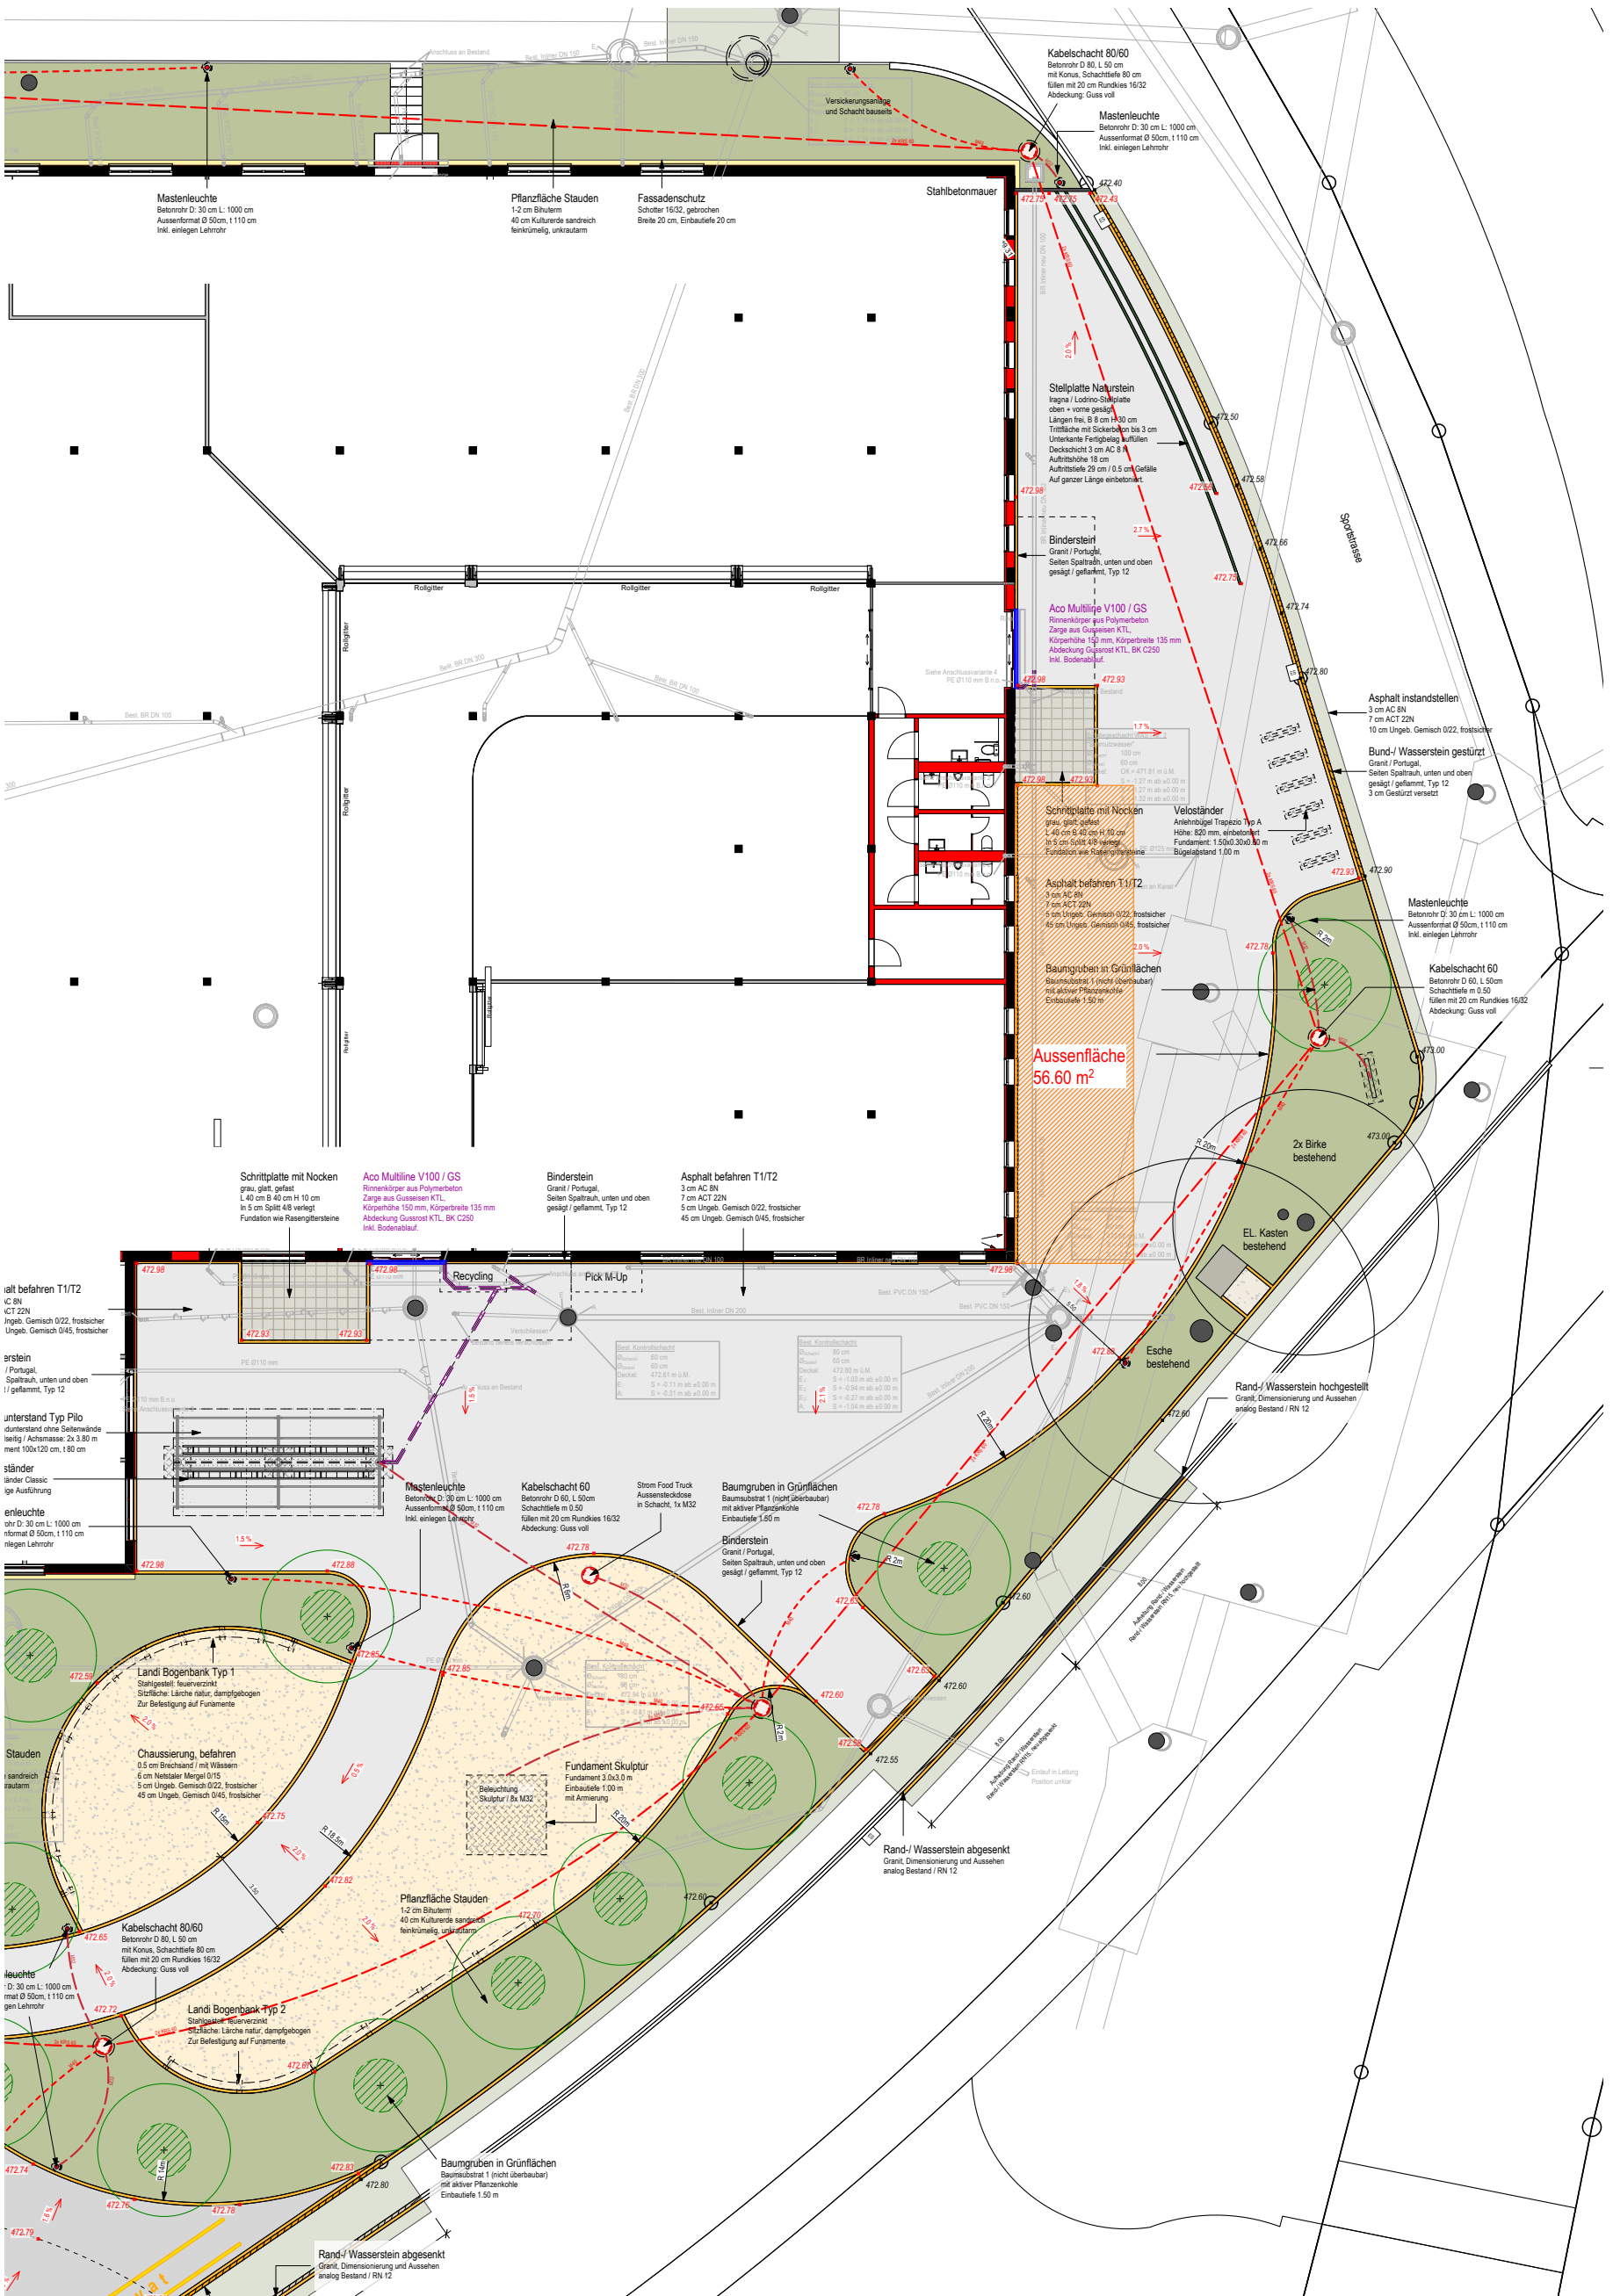

426.01 GMZ Oberuster . Steigstrasse 2/4 . 8610 Uster

Planungsphase: 32

Umgebung Drittmierter

Plan-Nummer
GMZO_32_ARC_YY_32_1104

Masstab
1:1.2500

Planformat
A3

Index	Datum	Gez.	Änderungen
A	02.07.26	SAT	Erstelldatum
B			