
CONSTRUCTION DE 4 VILLAS
RUEYRES-SAINT-LAURENT

VILLA C
PLAN D' EXECUTION PROVISOIRE


Dessiné le 27 mars 2024
Echelle: 1:50e / Format A1
Dessiné par : LA

- Maçonnerie
- Brique TC 12cm
- Brique Béton 12cm
- Brique TC 15cm
- Isolation

Modification terrasse : 22.01.2025

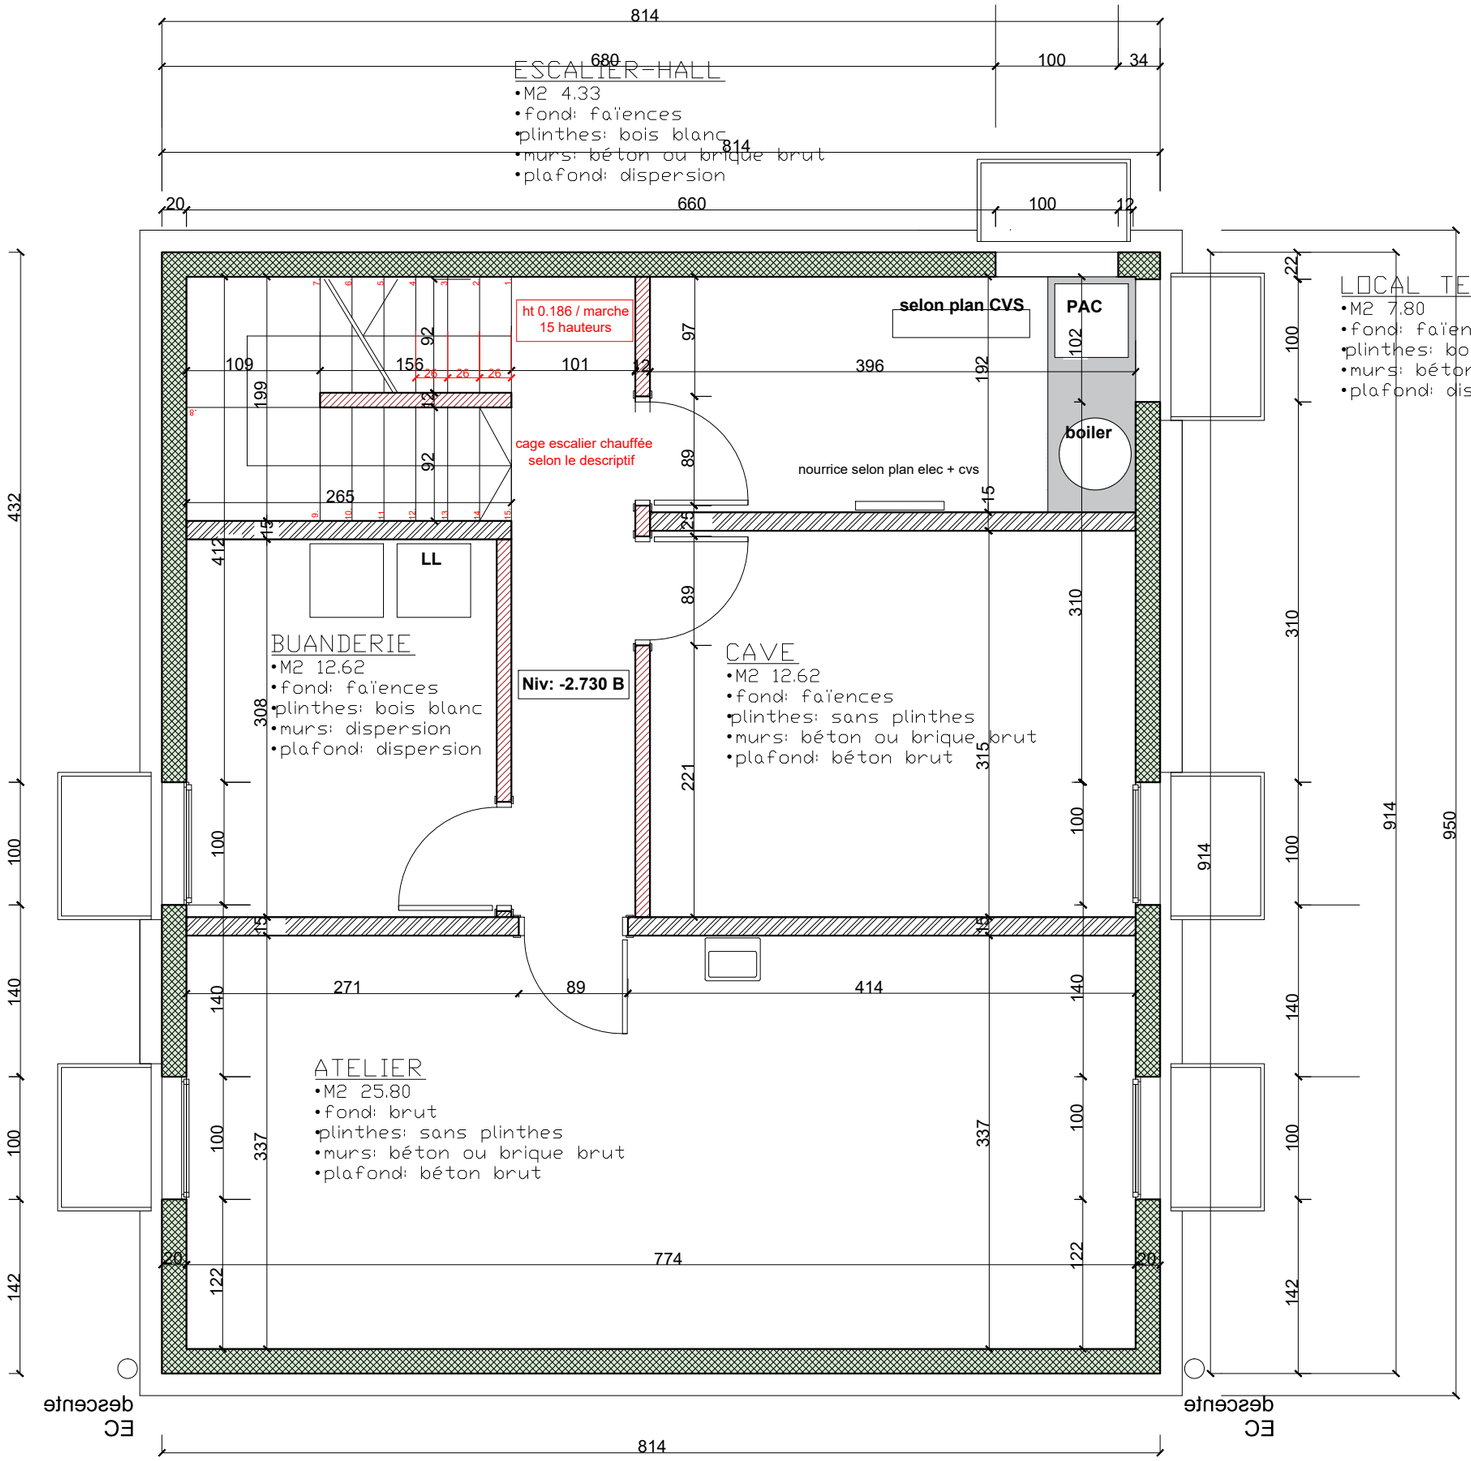

PLAN DE SOUS-SOL

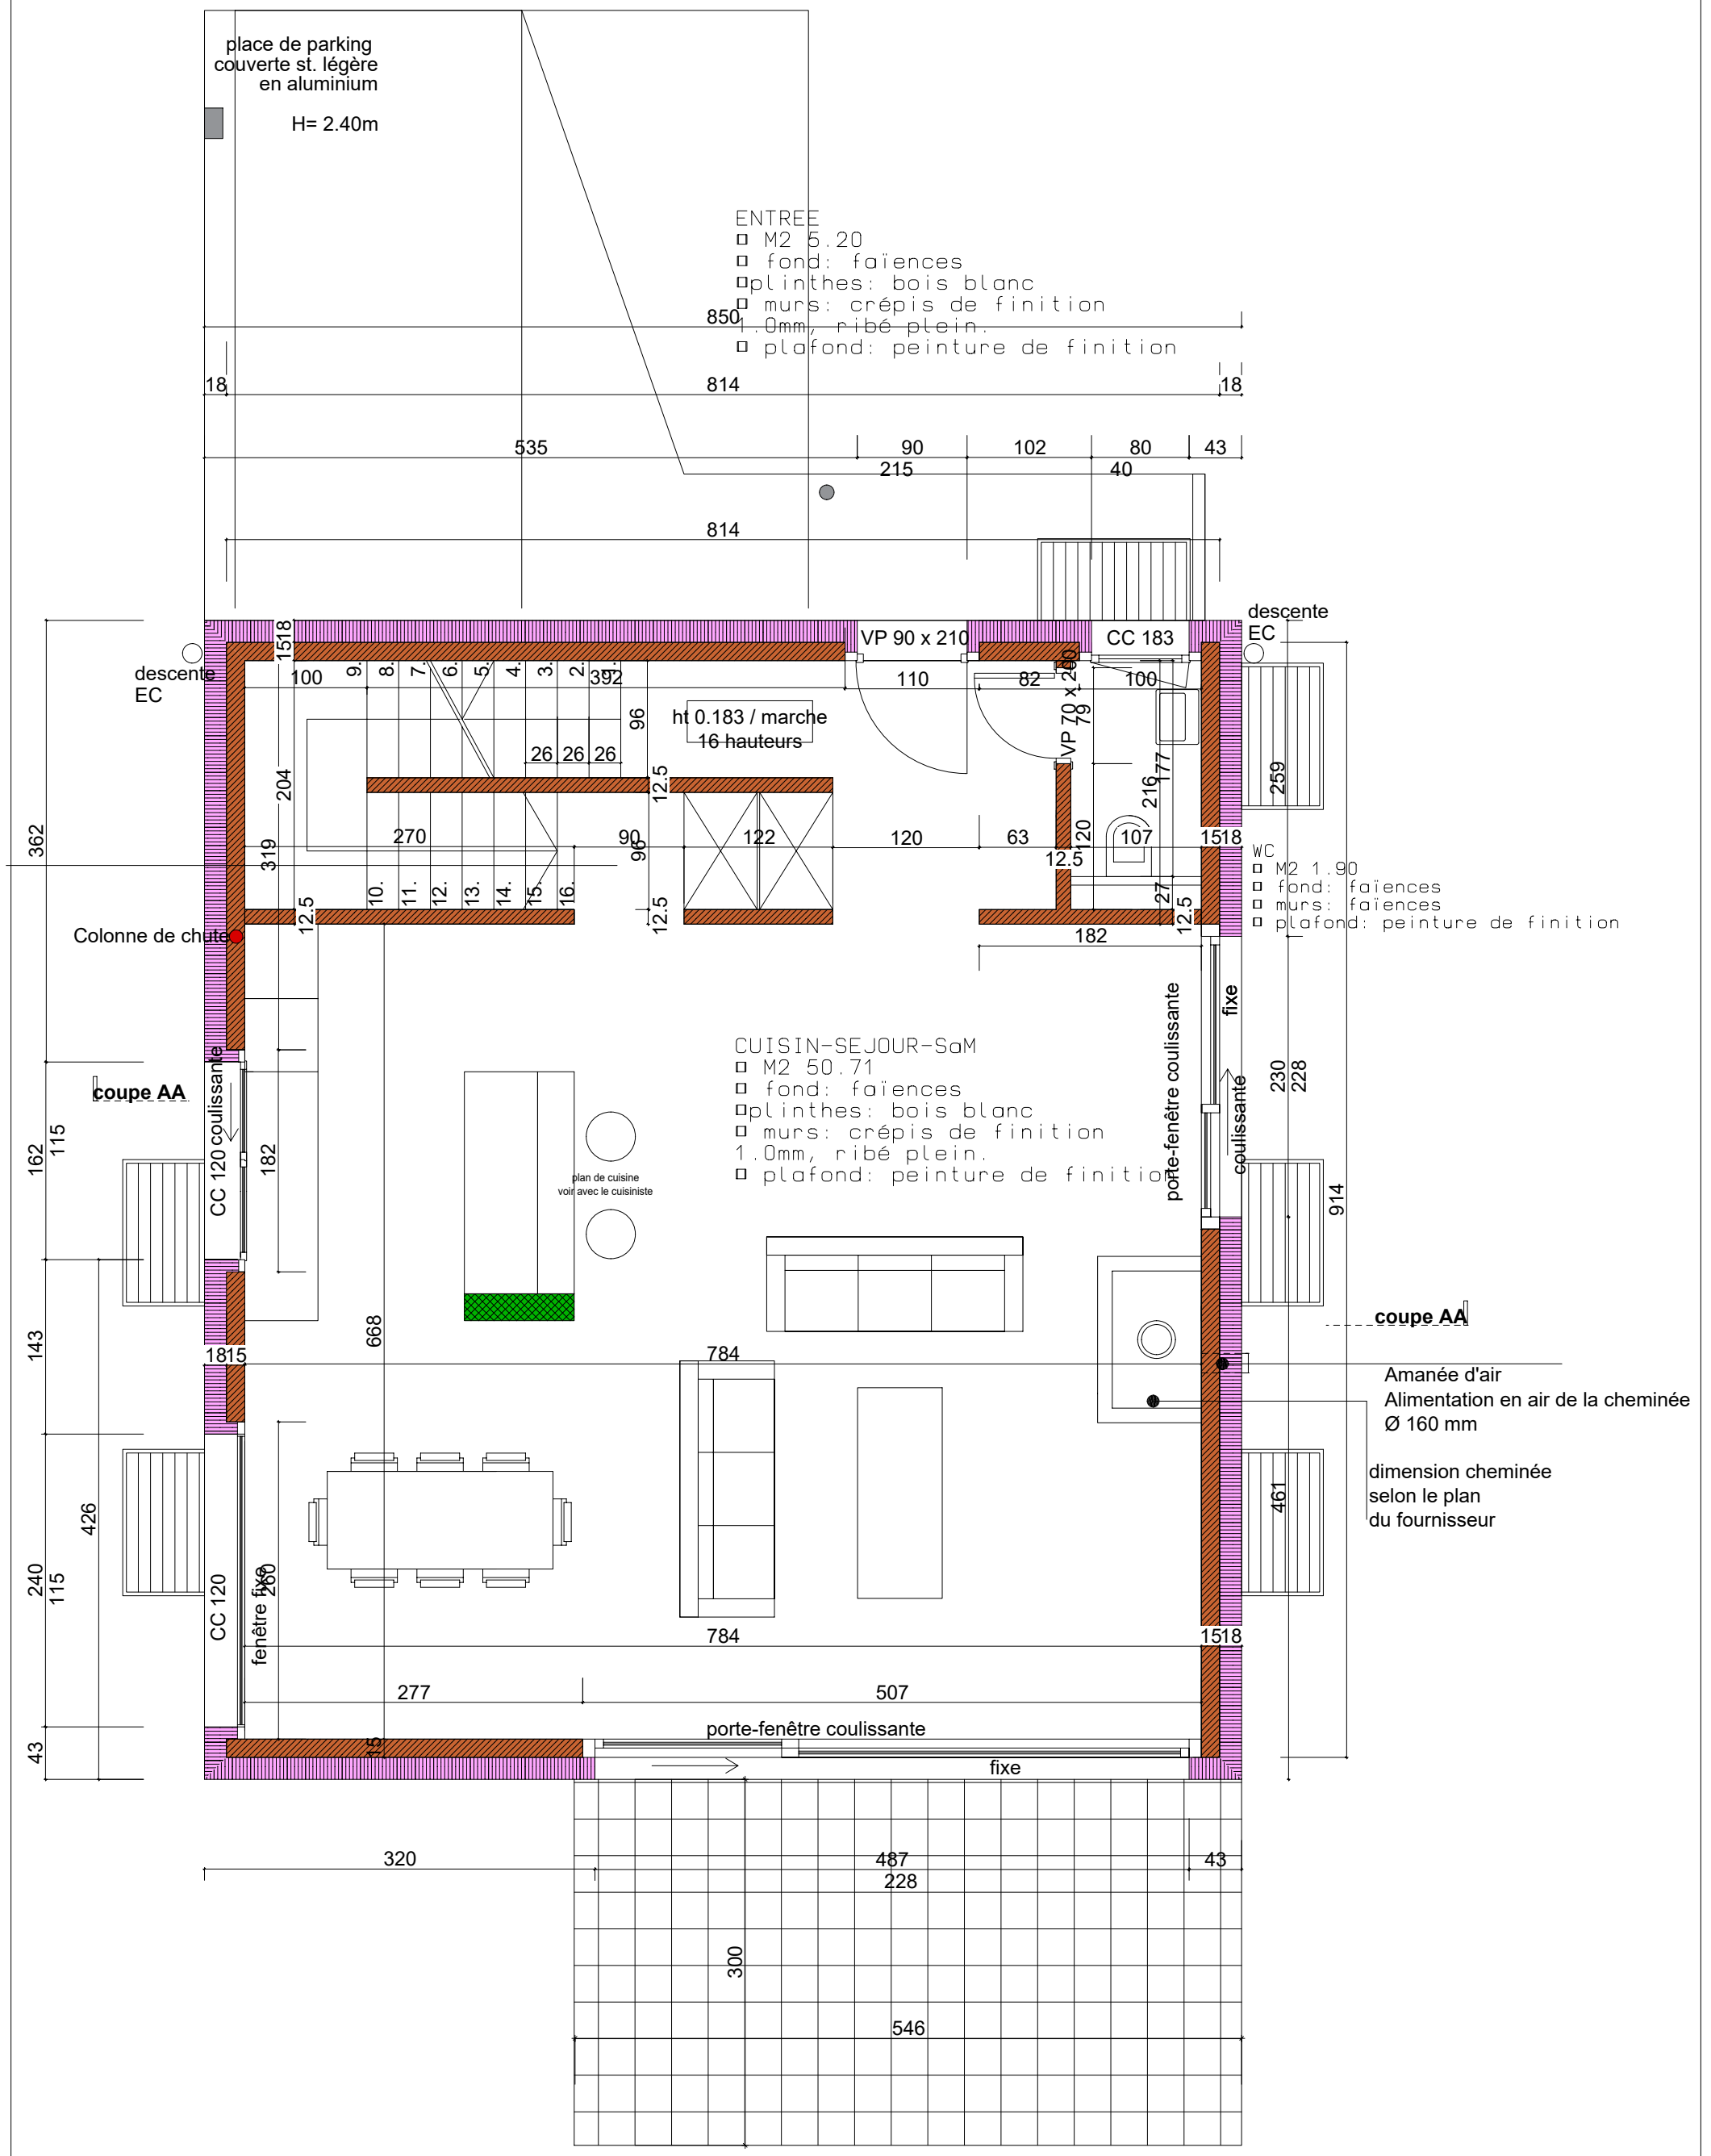

ALT.784.10= ±0.00 DU BATIMENT

SN = SURFACE ECLAIRAGE
SN = SURFACE NET

N

0 1 2 3 5

FB CONSTRUCTIONS SA

Route des Barges 2
1680 Romont
Tél. +41 (0) 26 477 08 27

administration@fbconstructions.ch
https://fbconstructions.ch/index.html


EXECUTION

CONSTRUCTION DE 4 VILLAS
RUEYRES-ST-LAURENT

Villa C
Plan Rez-de-Chaussée

Echelle: 1:50
Date: 07.07.2025
FORMAT : A3
Dess: LA / DF

02

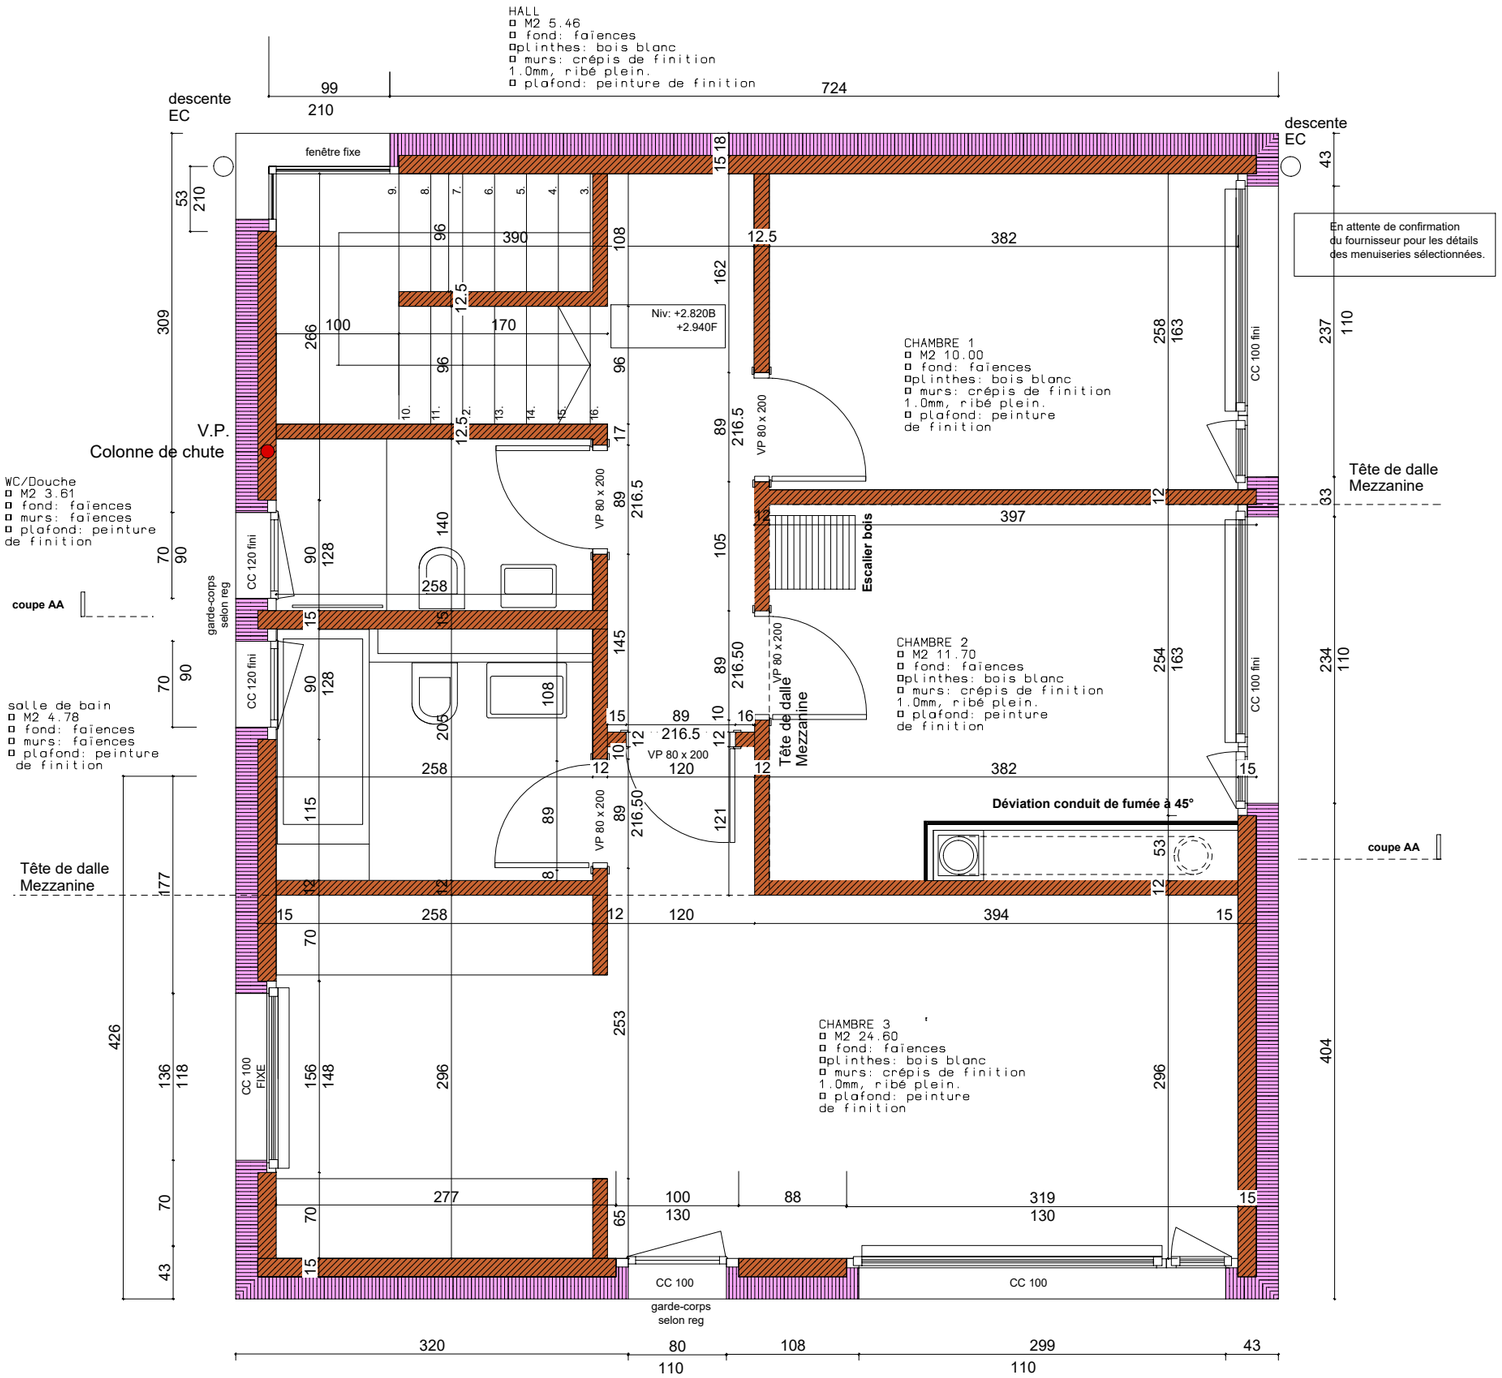

ALT.784.10= ±0.00 DU BATIMENT

SN = SURFACE ECLAIRAGE
SN = SURFACE NET

0 1 2 3 5

Architecte :

M. d'ouvrage:

FB CONSTRUCTIONS SA
Route des Barges 2
1680 Romont
Tél. +41 (0) 26 477 08 27
administration@fbconstructions.ch
https://fbconstructions.ch/index.html


EXECUTION

CONSTRUCTION DE 4 VILLAS
RUEYRES-ST-LAURENT

Villa C
Etage

Echelle: 1:50
Date: 07.07.2025
FORMAT : A3
Dess: LA / DF

03

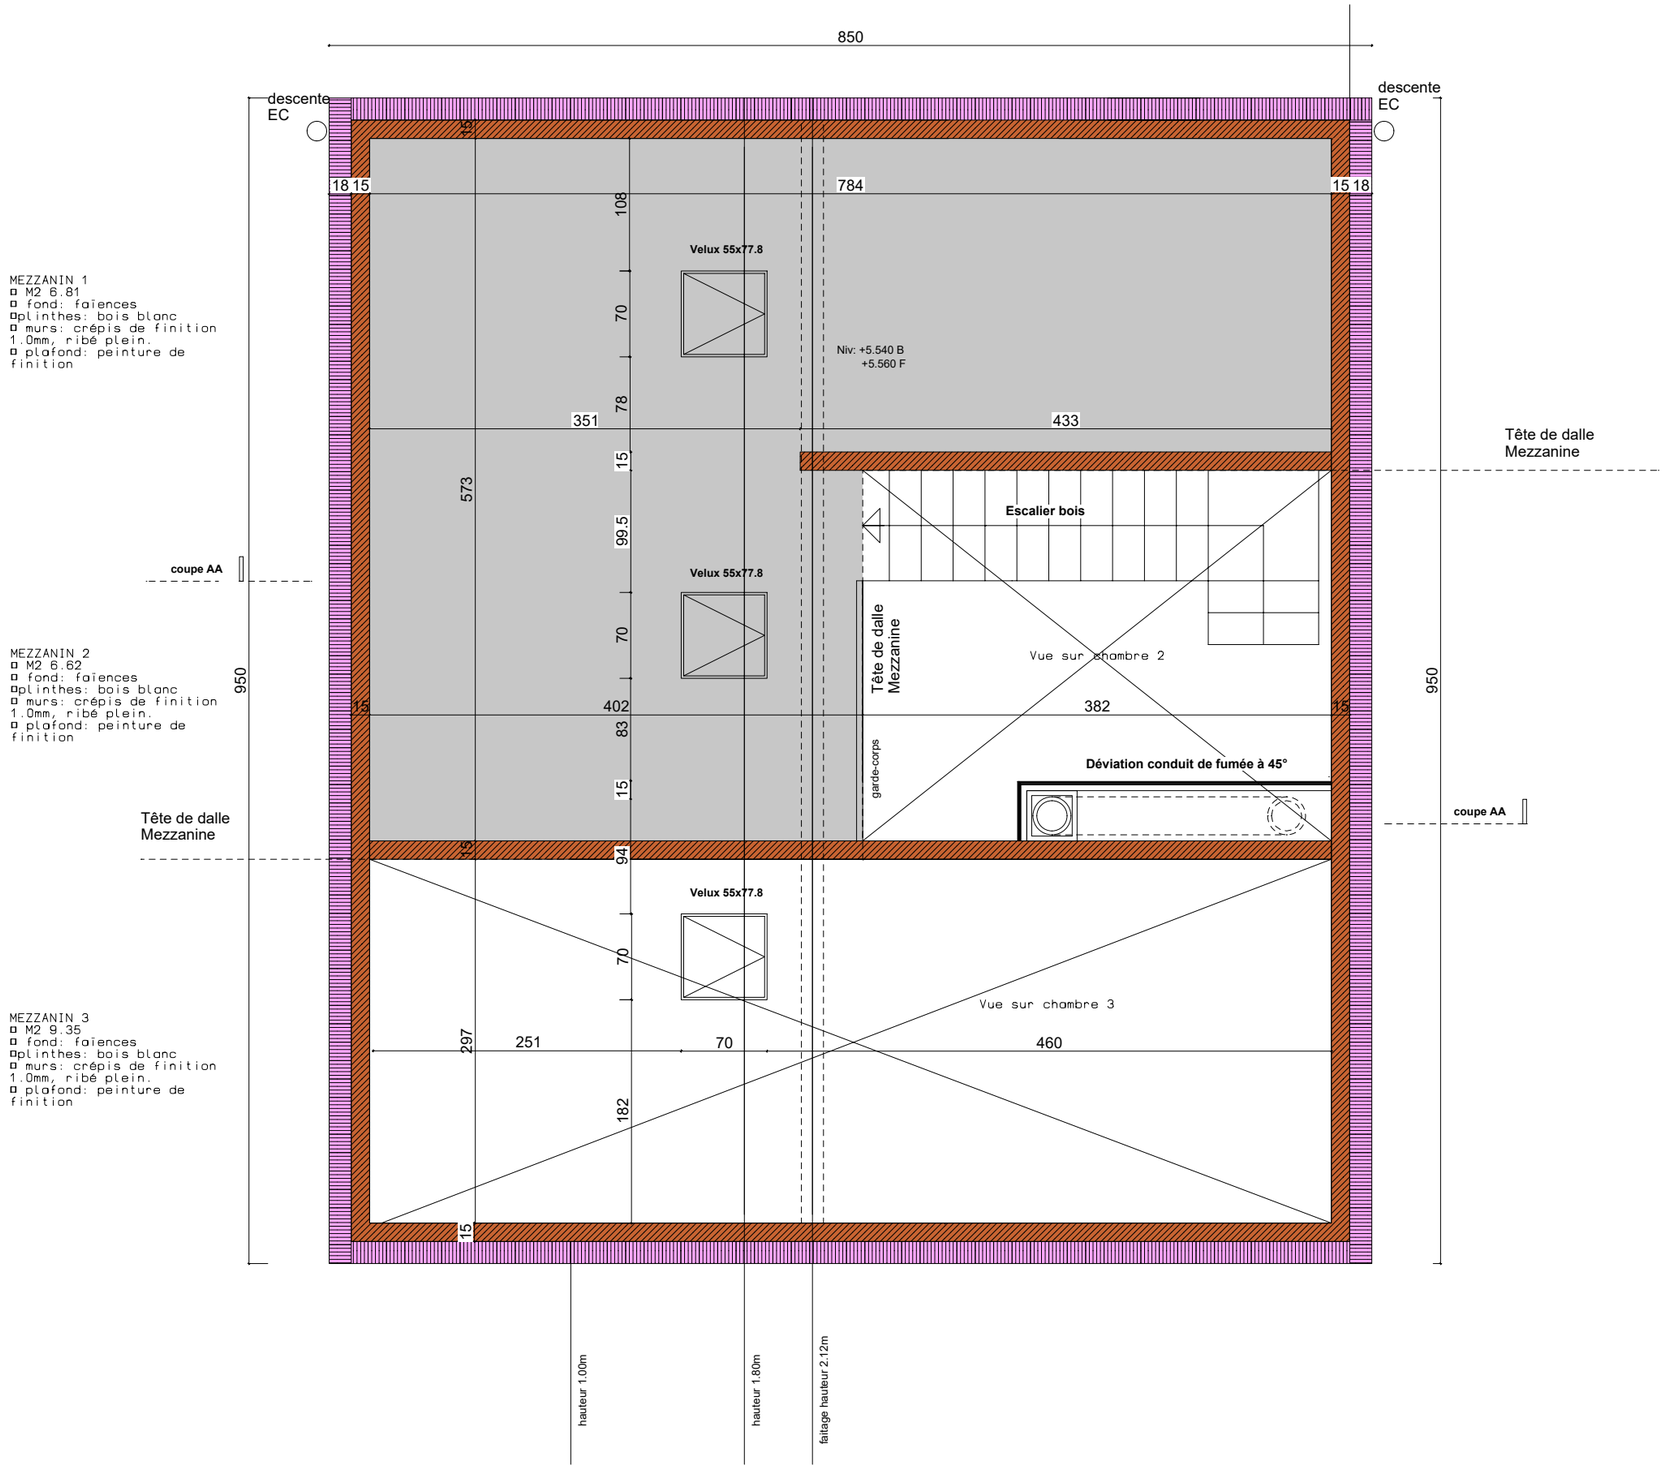

ALT.784.10= ±0.00 DU BATIMENT

SN = SURFACE ECLAIRAGE
SN = SURFACE NET

0 1 2 3 5

Architecte :

M. d'ouvrage:

FB CONSTRUCTIONS SA

Route des Barges 2
1680 Romont
Tél. +41 (0) 26 477 08 27

administration@fbconstructions.ch
https://fbconstructions.ch/index.html

EXECUTION

CONSTRUCTION DE 4 VILLAS
RUEYRES-ST-LAURENT

Villa C
Plan Combles

Echelle: 1:50
Date: 07.07.2025
FORMAT : A3
Dess: LA / DF

04