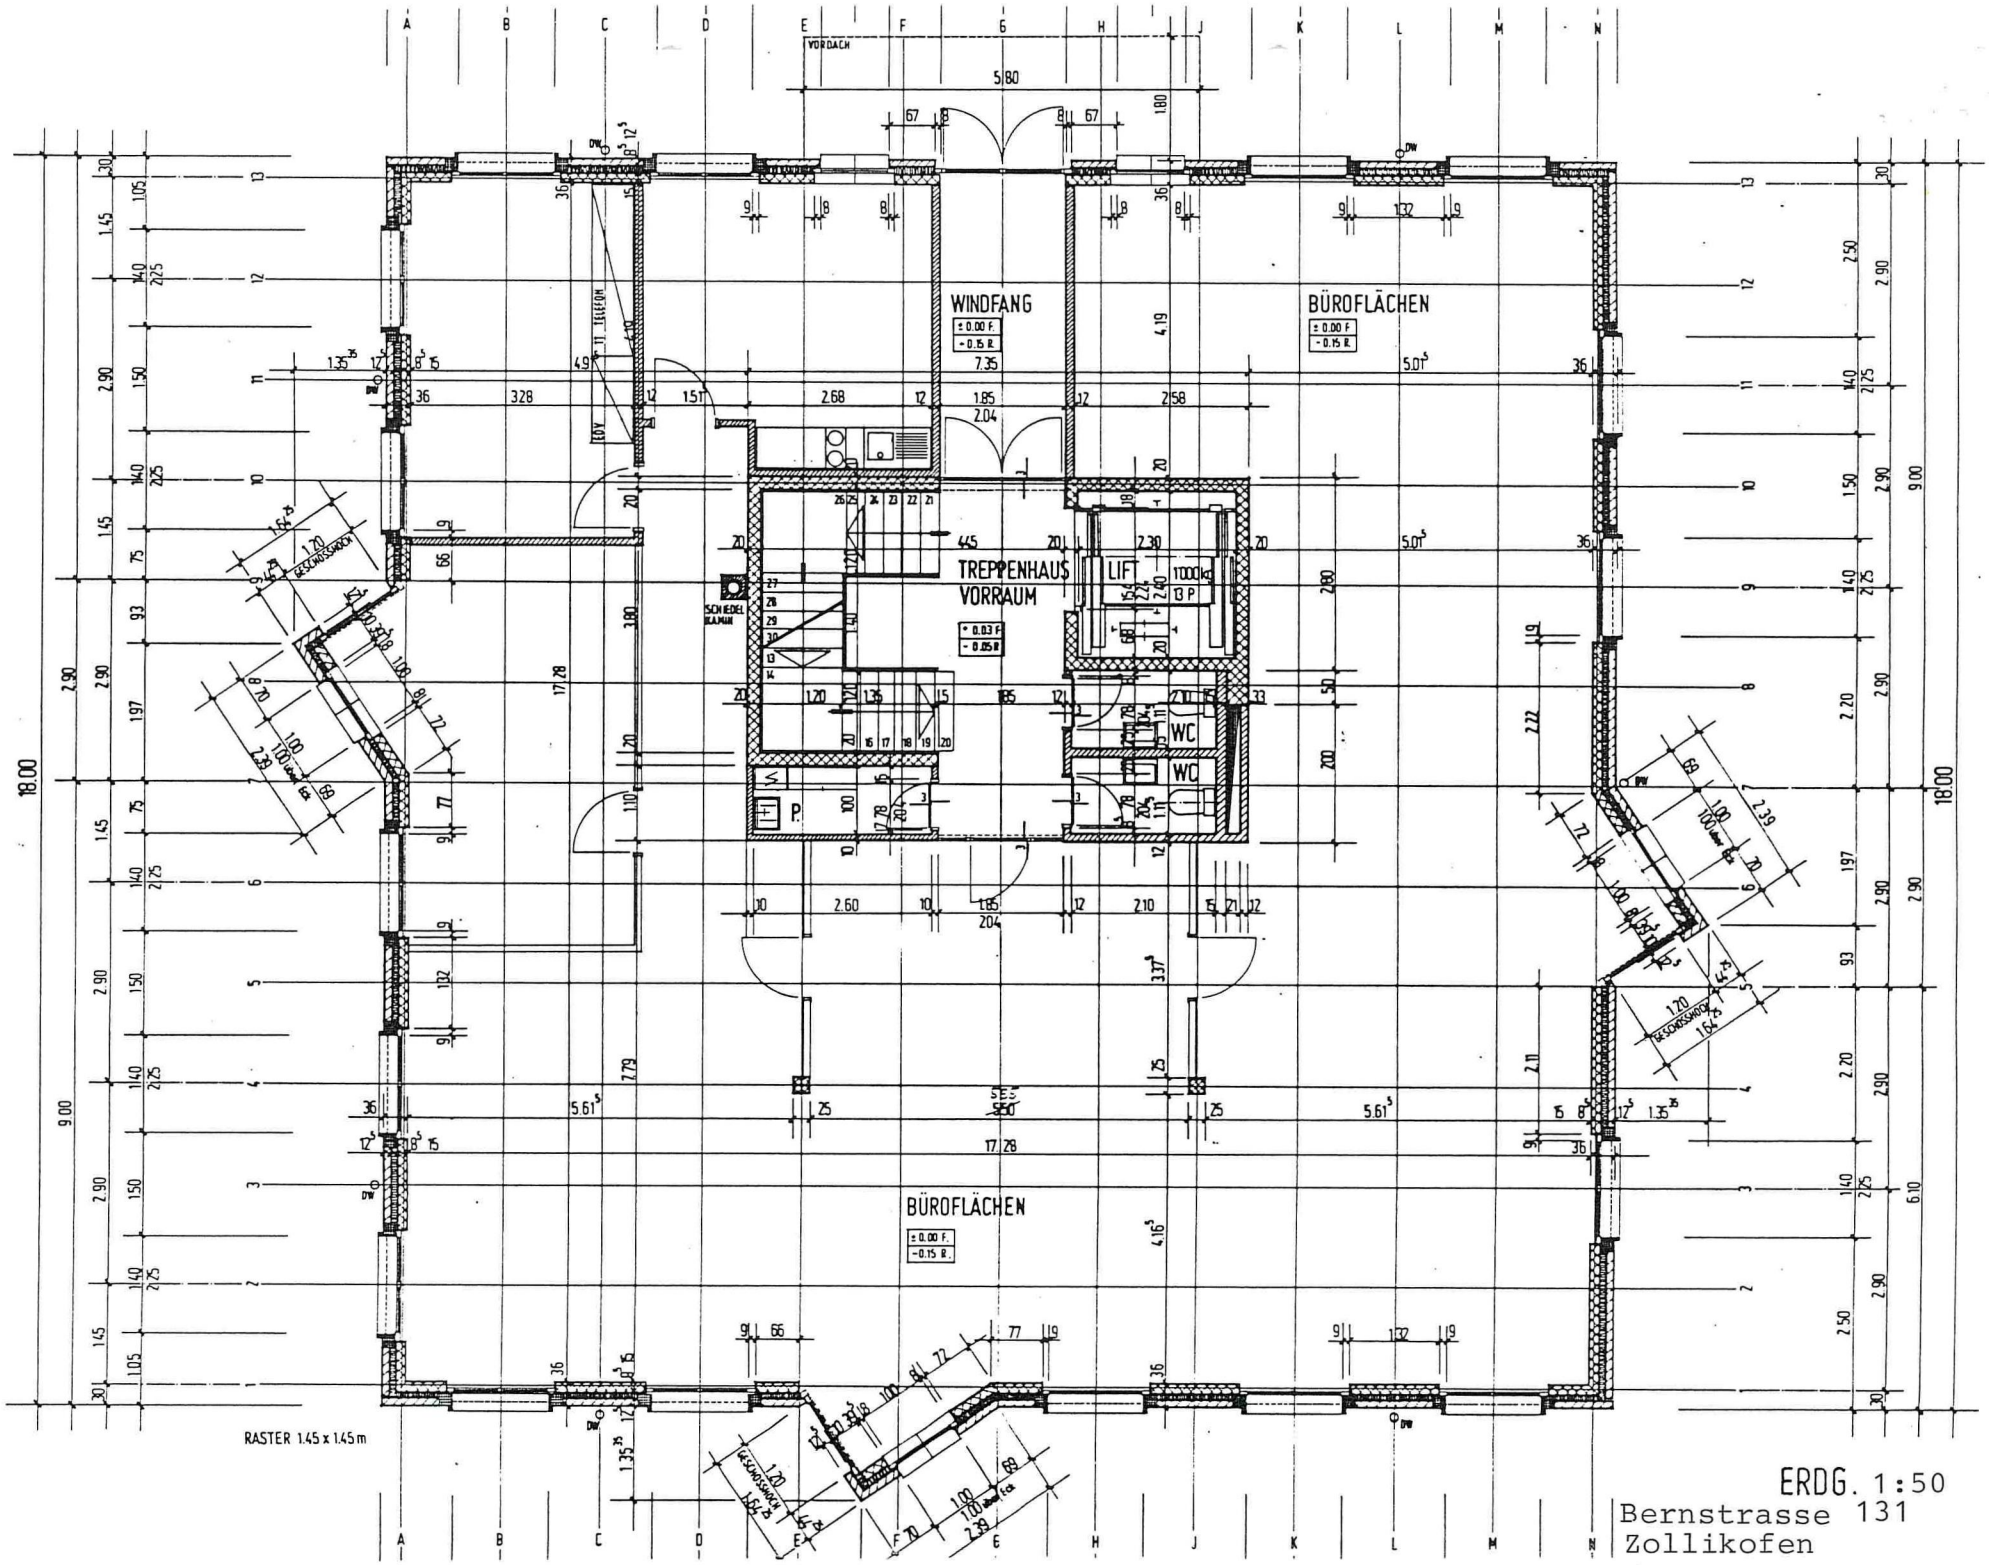

VORDACH
WINDFANG
± 0.00 F.
- 0.15 R.
BÜROFLÄCHEN
± 0.00 F.
- 0.15 R.
TREPPENHAUS
VORRAUM
+ 0.03 F.
- 0.05 R.
LIFT
1000 kg
13 P.
WC
WC
P.
BÜROFLÄCHEN
± 0.00 F.
- 0.15 R.
SCHIEBETÜR
RASTER 1.45 x 1.45 m
ERDG. 1:50
Bernstrasse 131
Zollikofen