



WHG Nr. 7 im Dachgeschoss



2.5 Zimmer Wohnung
Nettowohnfläche (NWF): **78.74 m²**

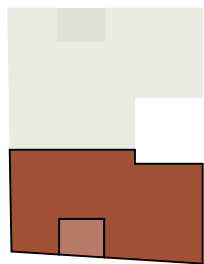

Bruttofläche (BGF): 90.04 m²
Nettofläche (NF): 73.09 m²
Keller: 1
Loggia: 8.42 m²
ESH Parkplatz: 1

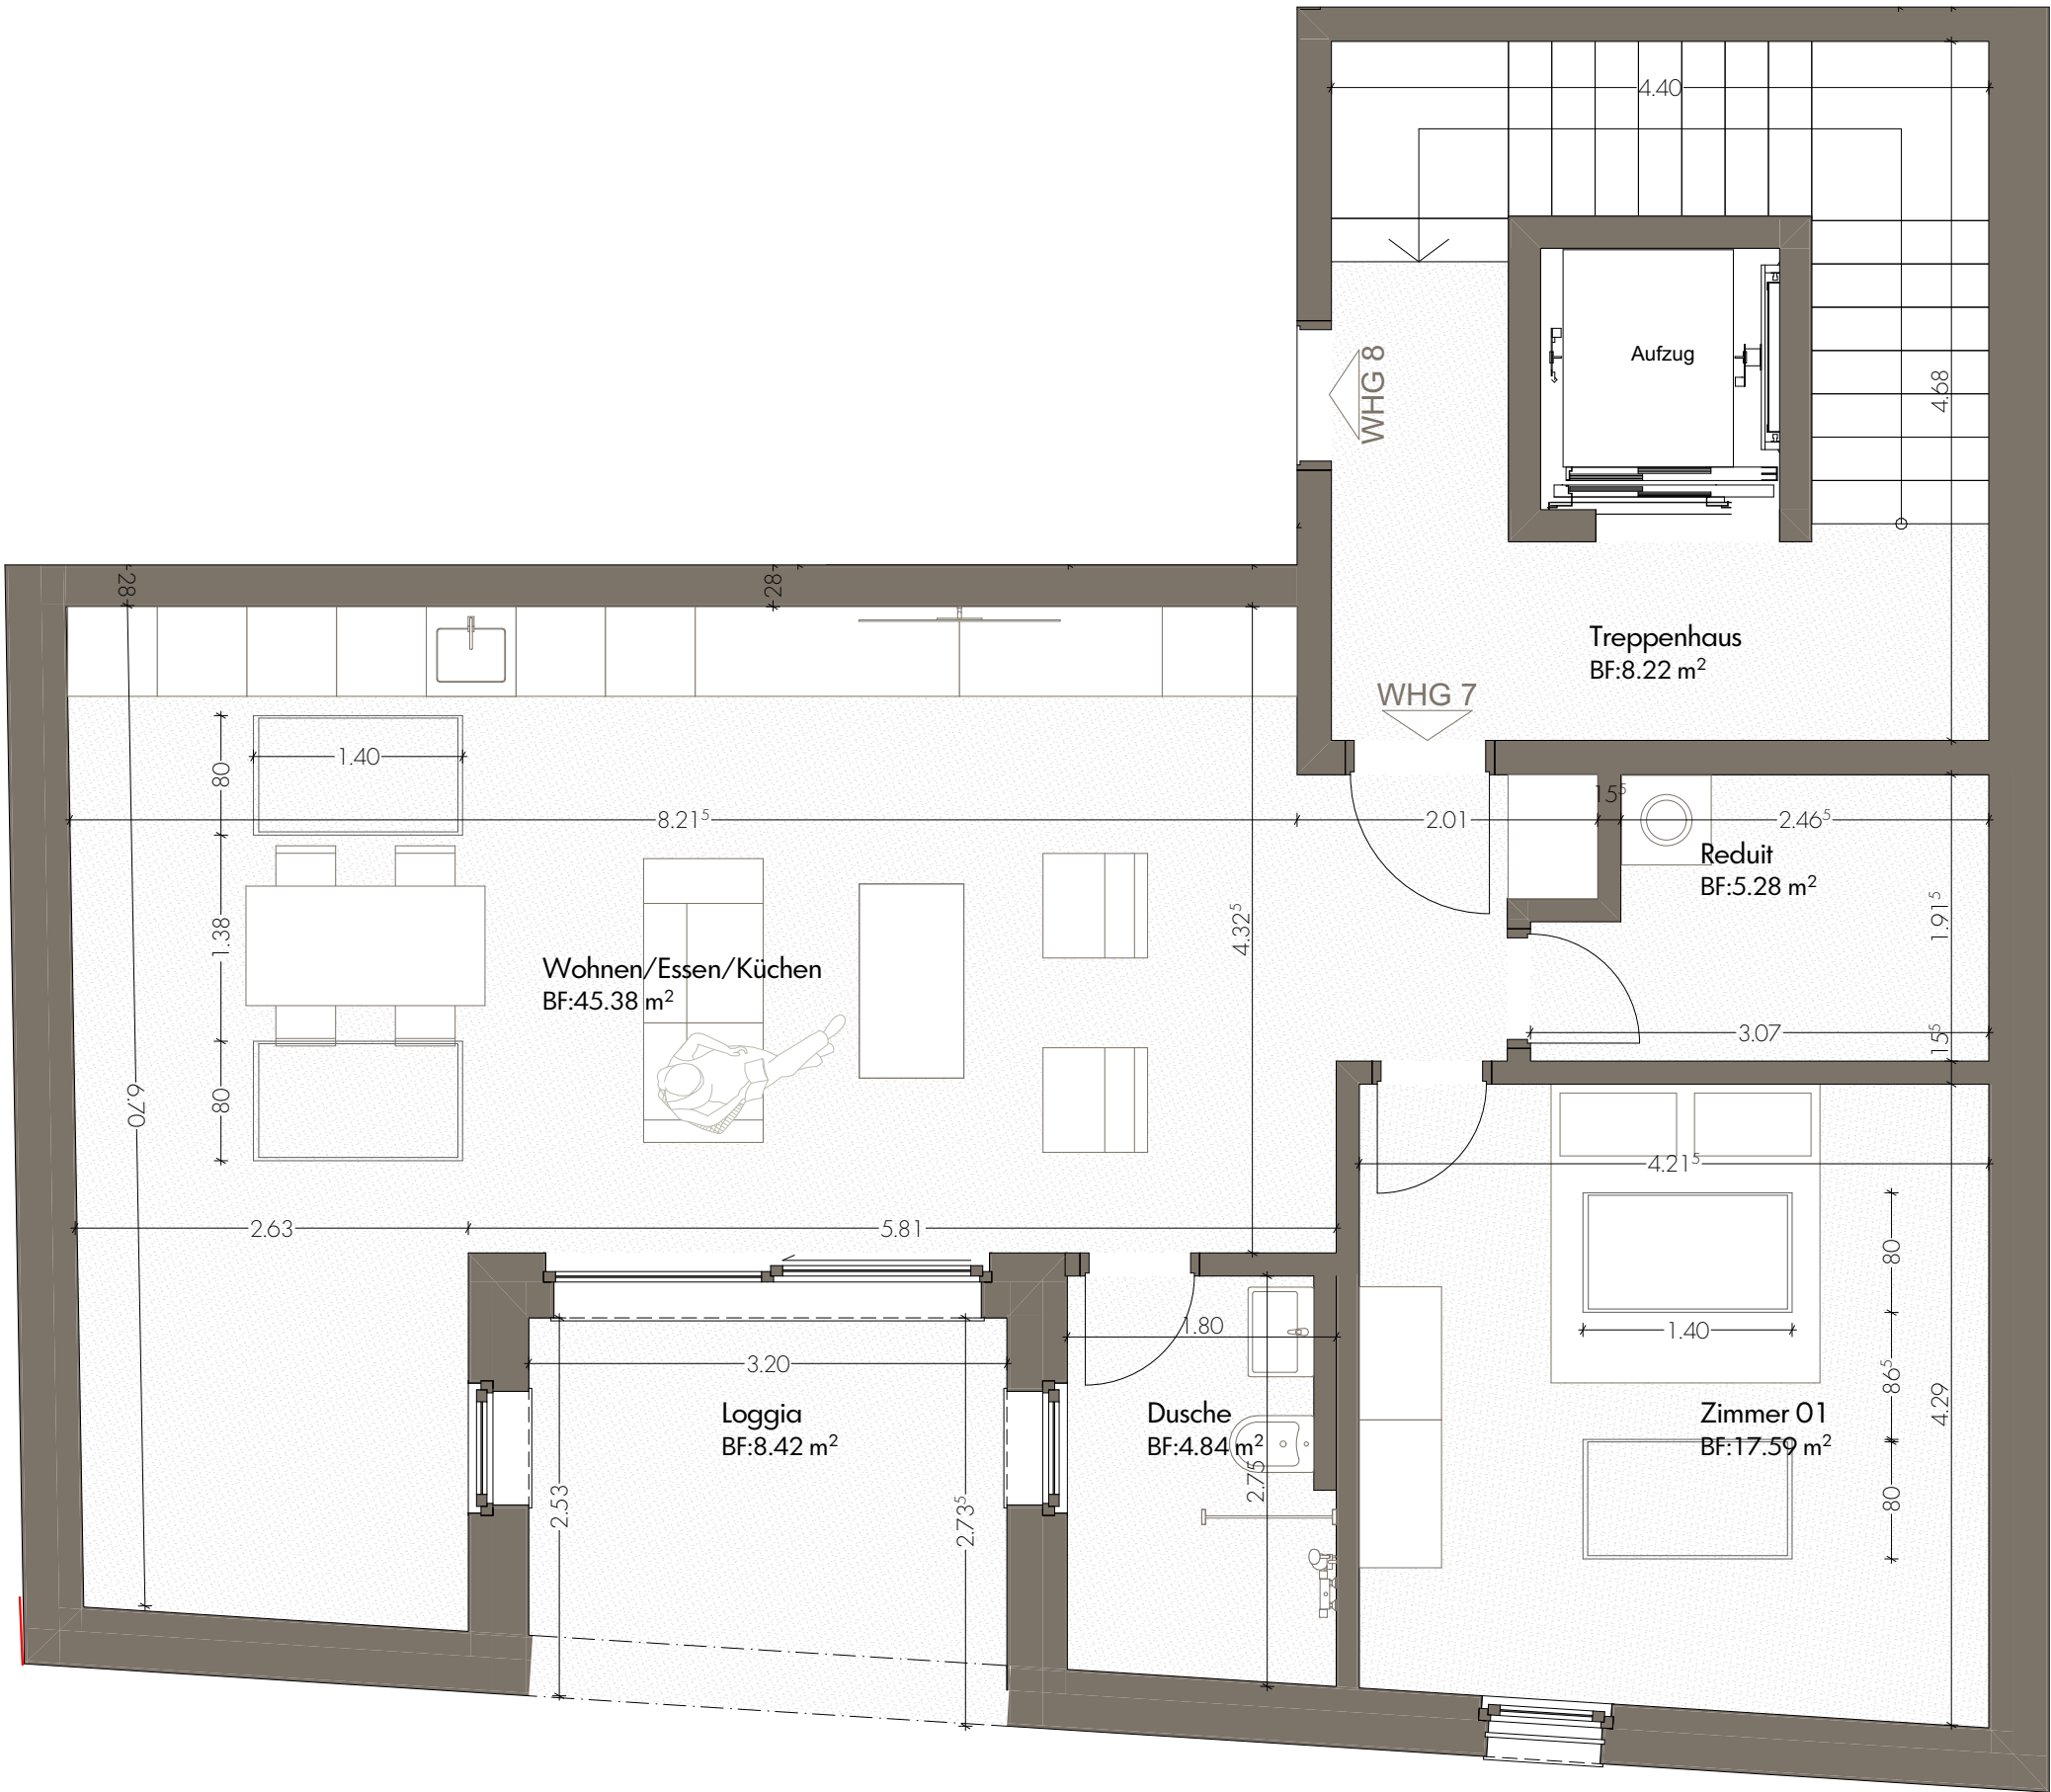

Legende:
Nettowohnfläche (NWF): exkl. Aussenwände, inkl. Innenwände
Bruttofläche (BGF): inkl. Aussenwände und Innenwände
Nettofläche (NF): exkl. Aussenwände und Innenwände
BF: Bodenfläche

Massstab 1:50

VISIO Architekten & Ingenieure AG
Egliweg 10, 2560 Nidau

