


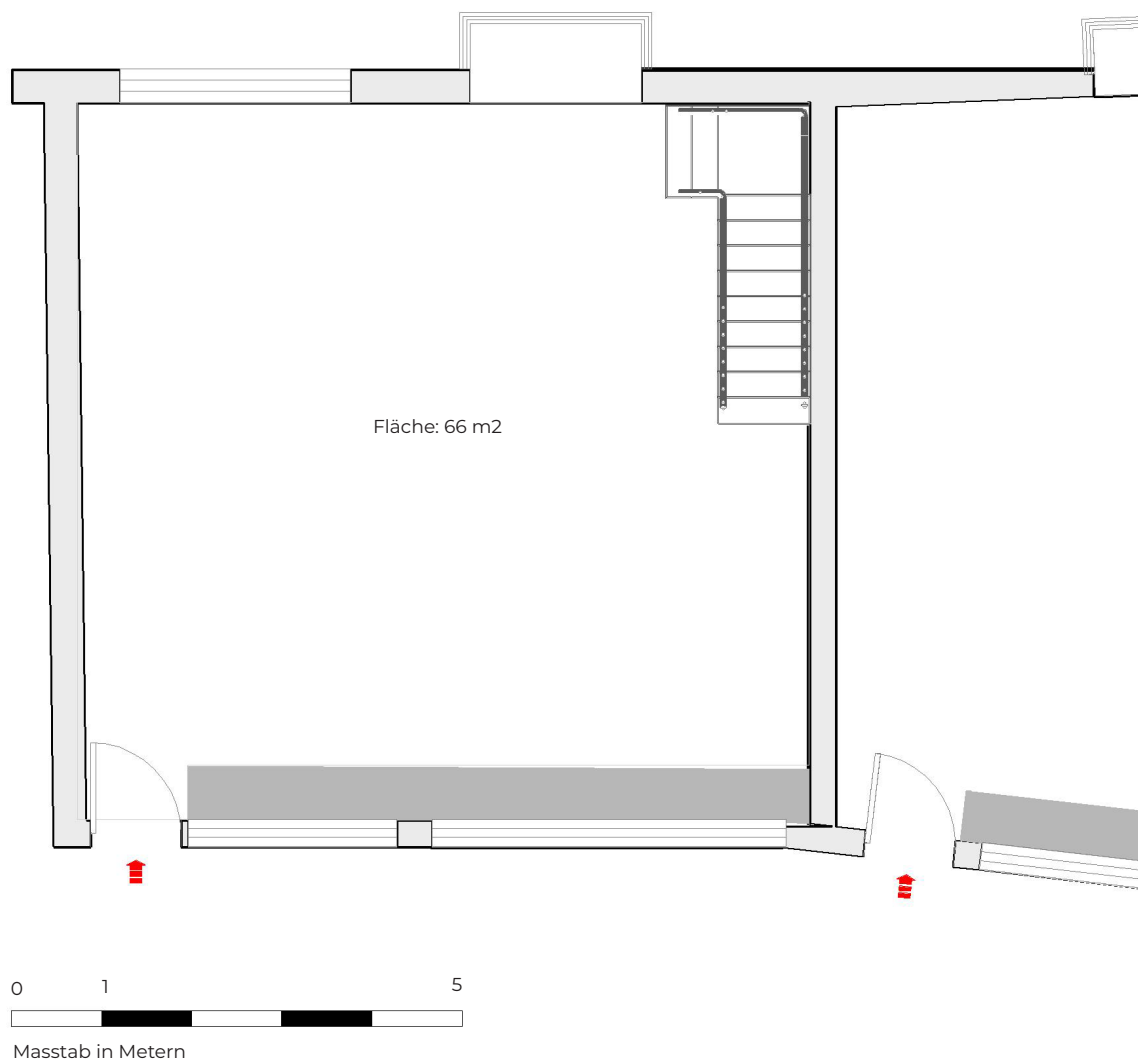


Geschäftshaus:
Etage:

Wehntalerstrasse 540, Zürich
Erdgeschoss



Dieser Vermietungsplan dient ausschliesslich zu Informationszwecken. Daraus können vom Interessenten bzw. Mieter keinerlei Ansprüche abgeleitet werden. Für Mietflächen, Masse, Grundrisse, Einbauelemente, Türansläge usw. gelten ausschliesslich die Angaben in der Hauptmietvertragsurkunde. Alle Massangaben sind vor Ausführung oder Bestellung vor Ort zu überprüfen. Nichttragende Wände sind vor einem allfälligen Abbruch statisch durch einen Fachplaner zu prüfen.

Datum: 20. Juli 2026

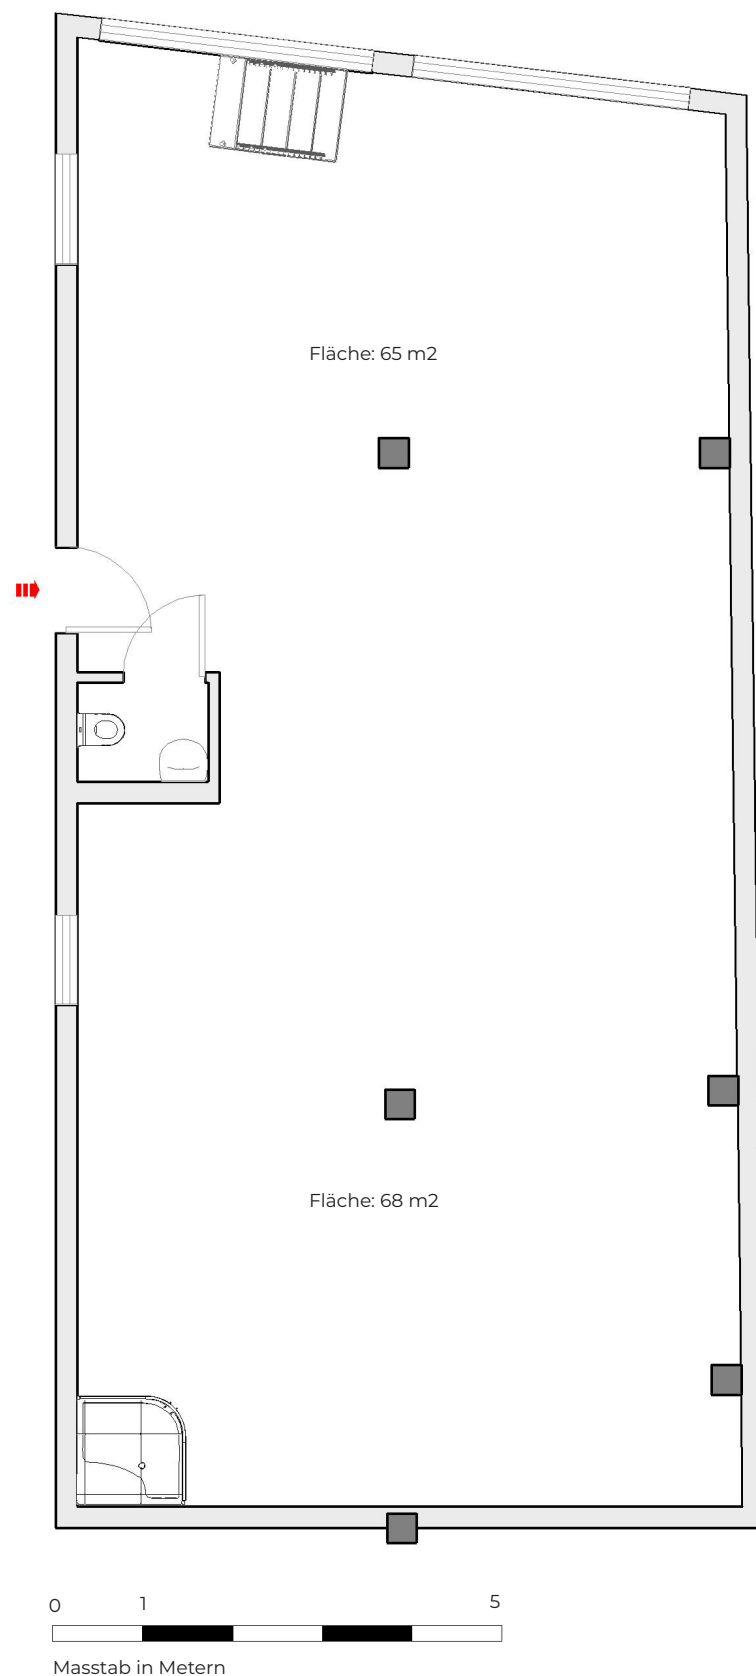

Geschäftshaus:
Etage:

Wehntalerstrasse 540, Zürich
UG - Büro- und Lagerräume



Dieser Vermietungsplan dient ausschliesslich zu Informationszwecken. Daraus können vom Interessenten bzw. Mieter keinerlei Ansprüche abgeleitet werden. Für Mietflächen, Masse, Grundrisse, Einbauelemente, Türanschlüsse usw. gelten ausschliesslich die Angaben in der Hauptmietvertragsurkunde. Alle Massangaben sind vor Ausführung oder Bestellung vor Ort zu überprüfen. Nichttragende Wände sind vor einem allfälligen Abbruch statisch durch einen Fachplaner zu prüfen.

Datum: 20. Juli 2026