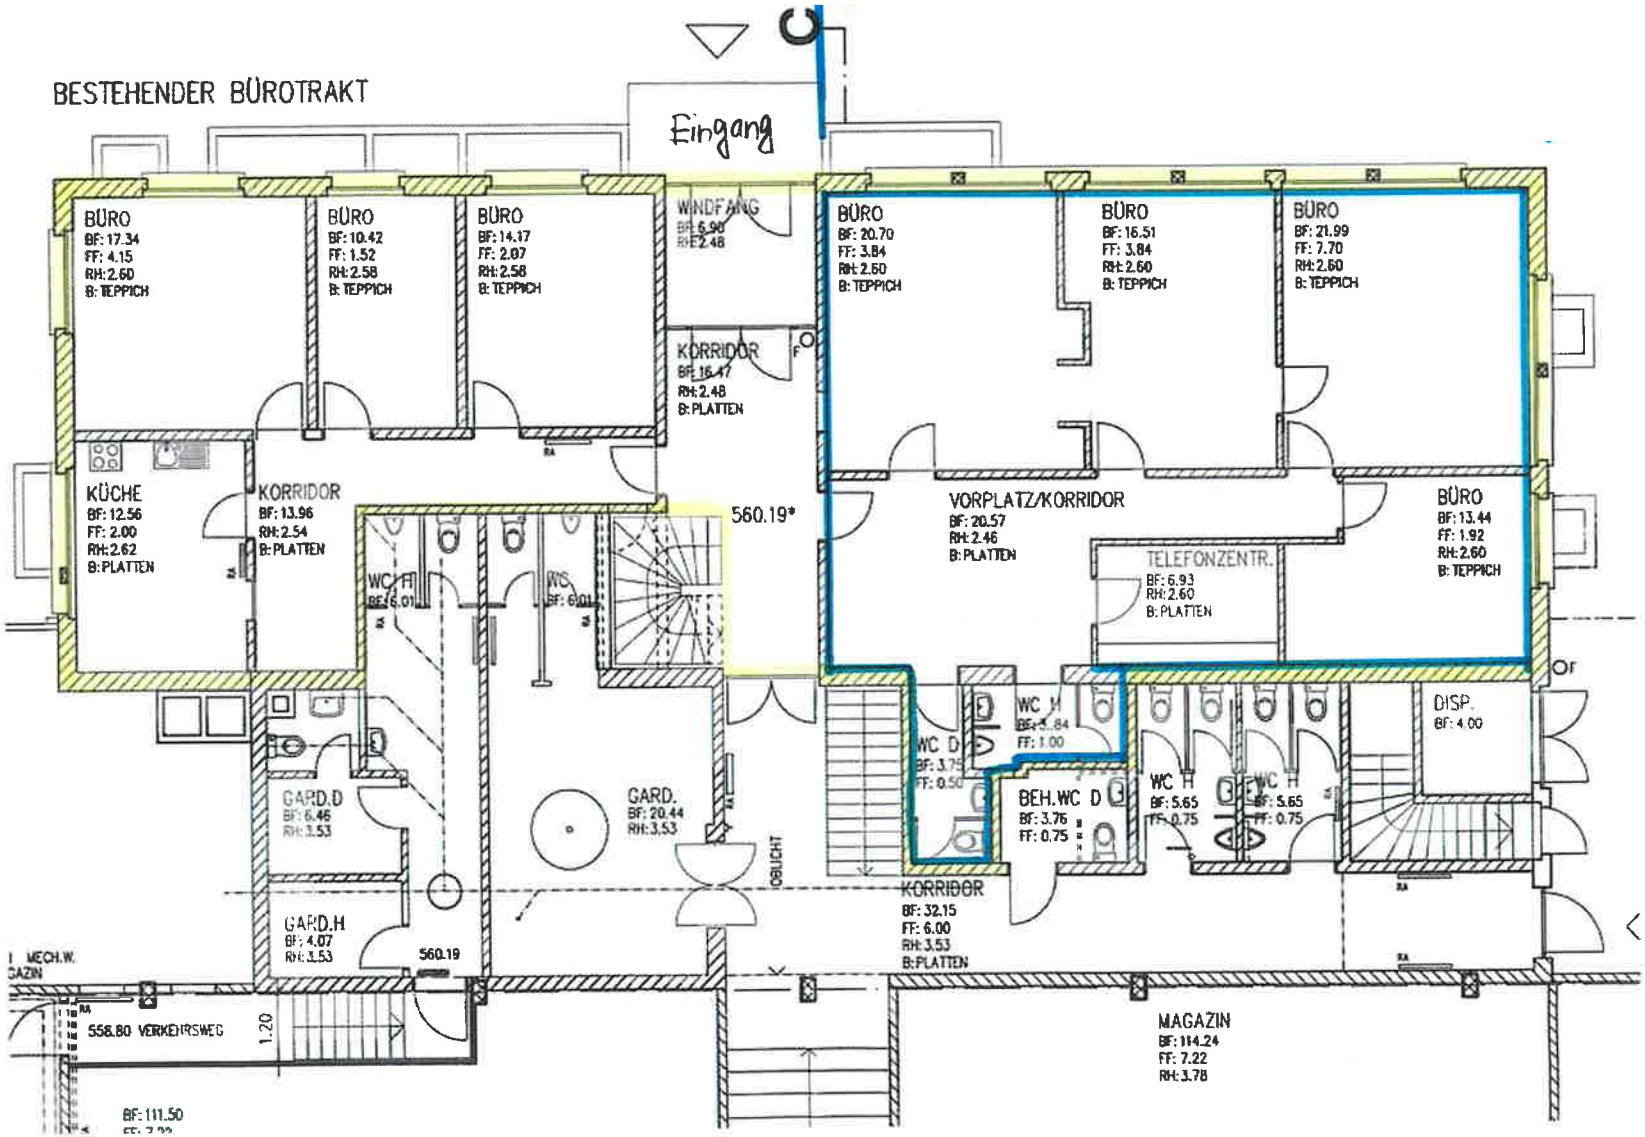

BESTEHENDER BÜROTRAKT
Eingang
BÜRO
BF: 17.34
FF: 4.15
RH: 2.60
B: TEPPICH
BÜRO
BF: 10.42
FF: 1.52
RH: 2.58
B: TEPPICH
BÜRO
BF: 14.17
FF: 2.07
RH: 2.58
B: TEPPICH
WINDFANG
BF: 6.98
RH: 2.48
KORRIDOR
BF: 16.47
RH: 2.48
B: PLATTEN
BÜRO
BF: 20.70
FF: 3.84
RH: 2.60
B: TEPPICH
BÜRO
BF: 16.51
FF: 3.84
RH: 2.60
B: TEPPICH
BÜRO
BF: 21.99
FF: 7.70
RH: 2.60
B: TEPPICH
KÜCHE
BF: 12.56
FF: 2.00
RH: 2.62
B: PLATTEN
KORRIDOR
BF: 13.96
RH: 2.54
B: PLATTEN
560.19*
VORPLATZ/KORRIDOR
BF: 20.57
RH: 2.46
B: PLATTEN
TELEFONZENTR.
BF: 6.93
RH: 2.60
B: PLATTEN
BÜRO
BF: 13.44
FF: 1.92
RH: 2.60
B: TEPPICH
WC H
BF: 6.01
WC
BF: 6.01
WC H
BF: 5.84
FF: 1.00
WC D
BF: 3.75
FF: 0.50
BEH.WC D
BF: 3.76
FF: 0.75
WC H
BF: 5.65
FF: 0.75
WC H
BF: 5.65
FF: 0.75
DISP.
BF: 4.00
GARD.D
BF: 6.46
RH: 3.53
GARD.
BF: 20.44
RH: 3.53
OBLICHT
GARD.H
BF: 4.07
RH: 3.53
560.19
KORRIDOR
BF: 32.15
FF: 6.00
RH: 3.53
B: PLATTEN
MECH.W.
GAZIN
558.80 VERKEHRSWEG
1:20
MAGAZIN
BF: 114.24
FF: 7.22
RH: 3.78
BF: 111.50