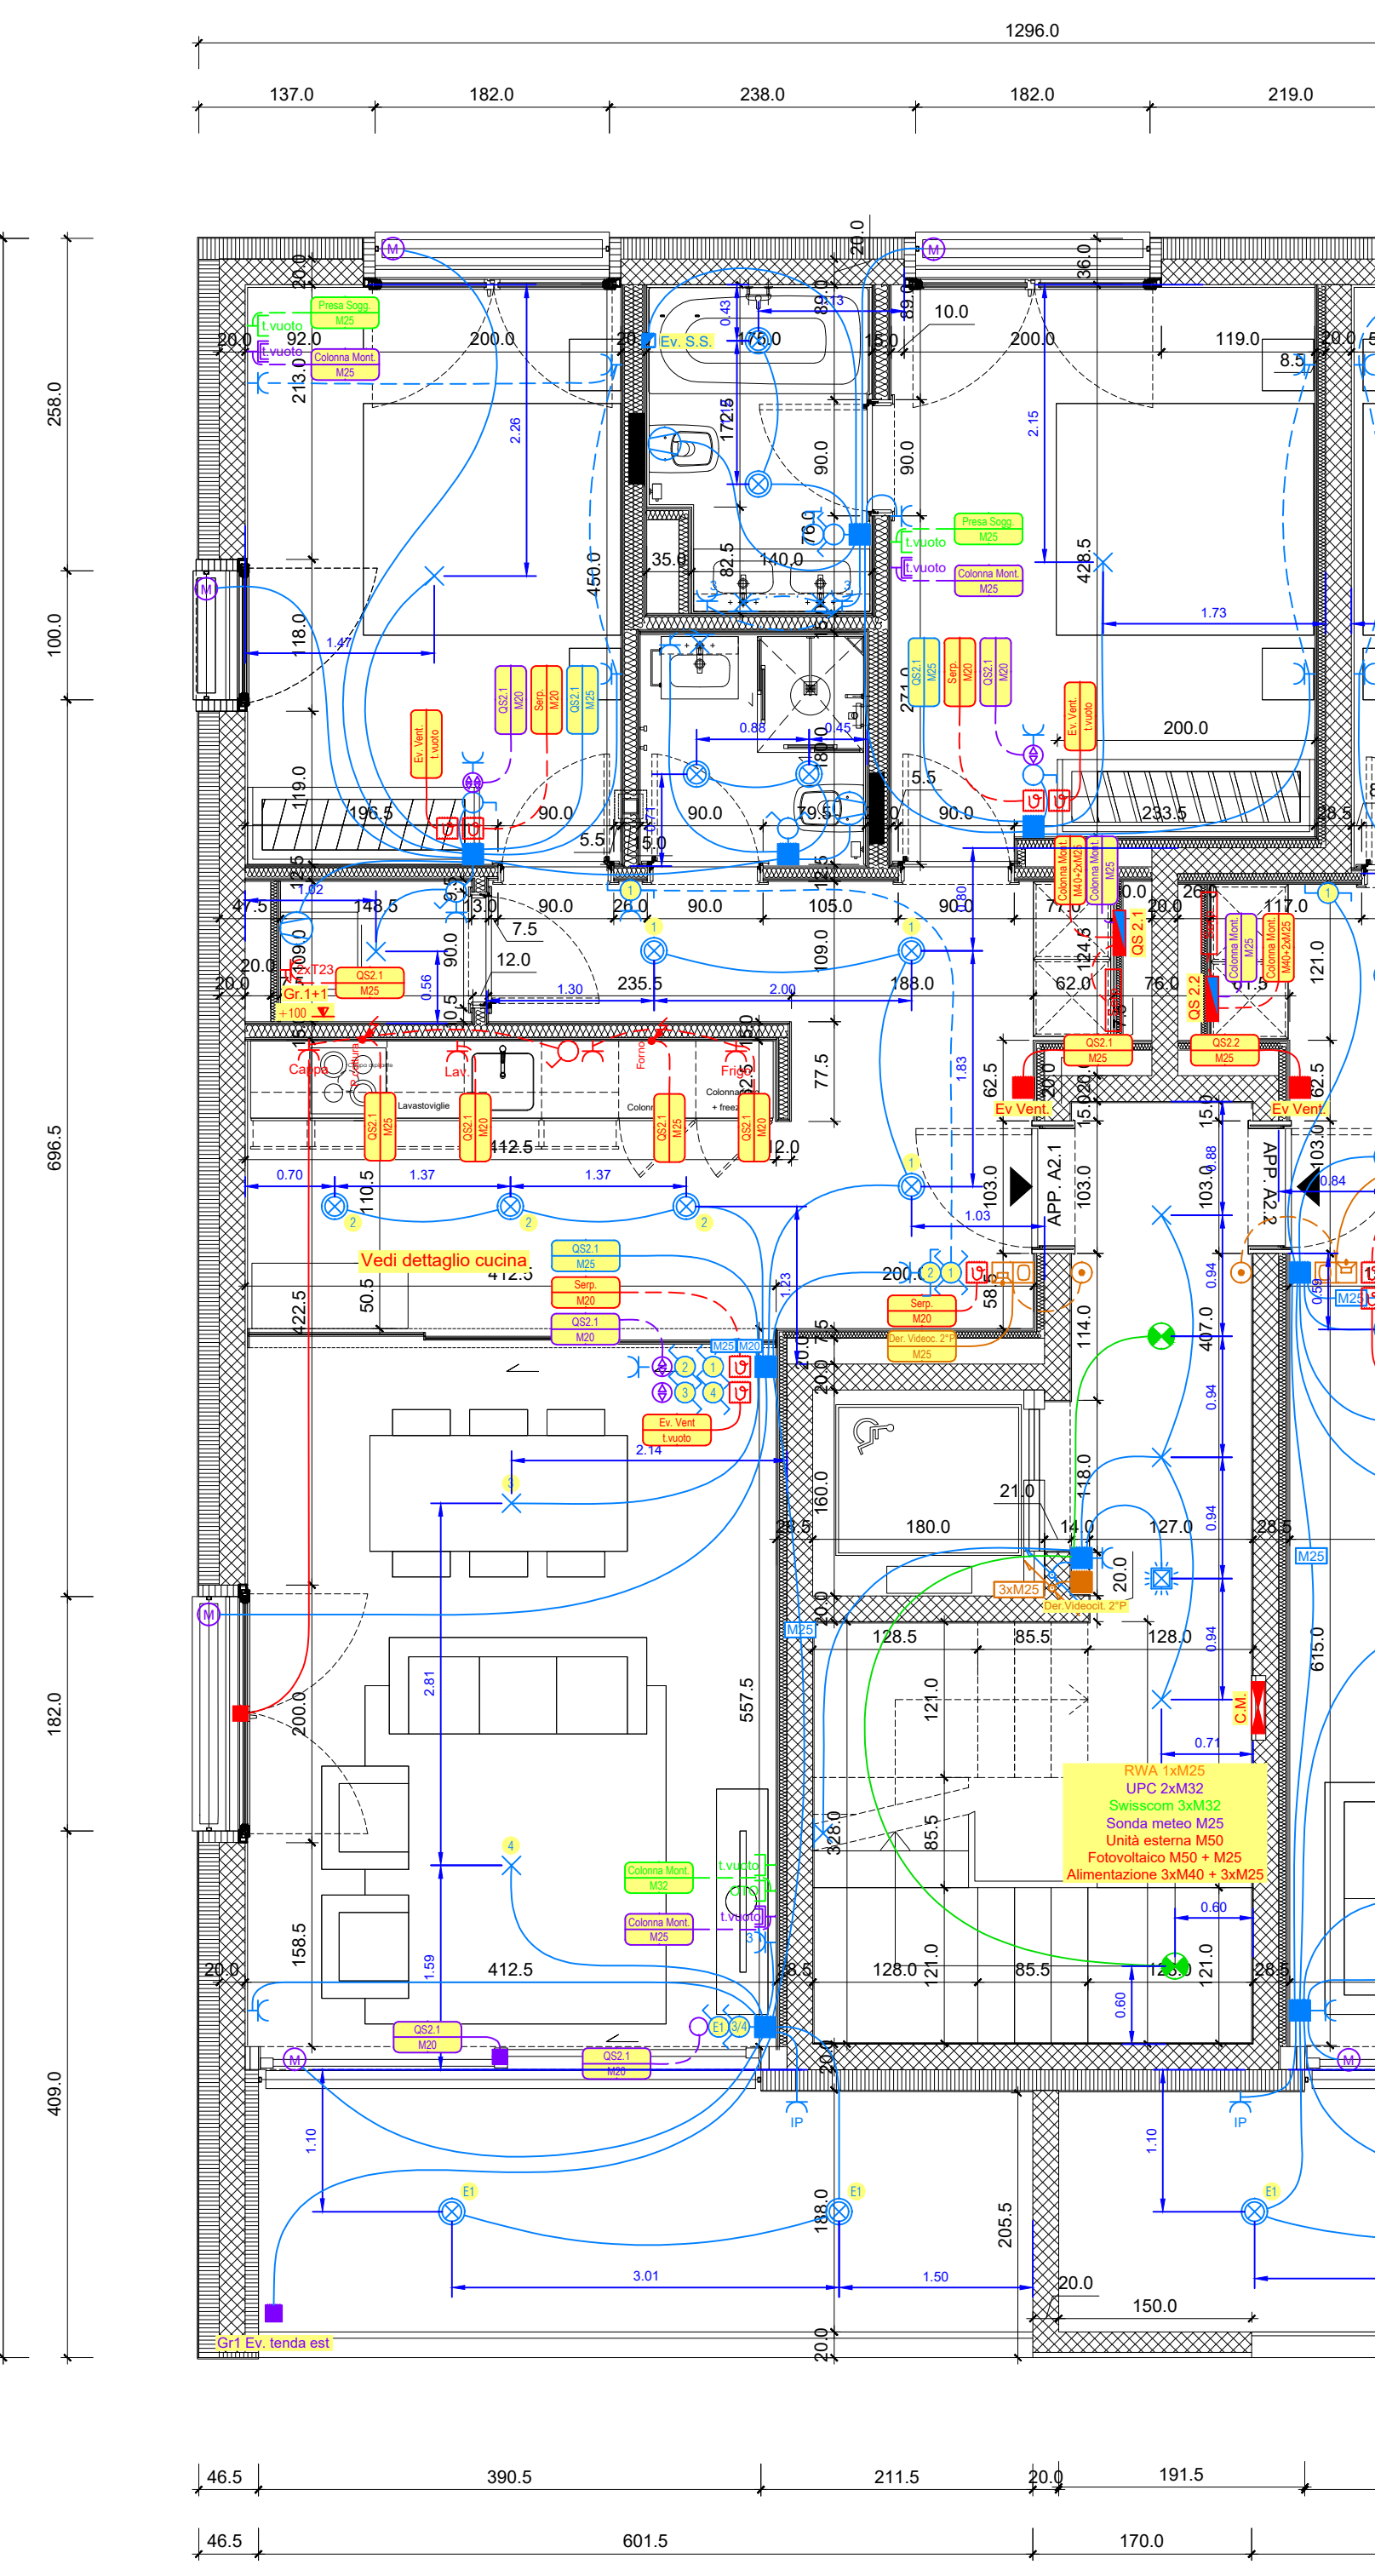
1296.0
137.0
182.0
238.0
182.0
219.0
258.0
100.0
696.5
182.0
409.0
Presa Sogg.
M25
t.vuoto
Colonna Mont.
M25
Ev. S.S.
Ev. Vent.
t.vuoto
QS2.1
M20
Serp.
M20
QS2.1
M25
Gr.1+1
+100
Campo
Lav.
Frigo
Lavastoviglie
Vedi dettaglio cucina
Ev Vent.
APP. A2.1
APP. A2.2
QS 2.1
QS 2.2
Colonna Mont.
M40+2xM25
Colonna Mont.
M32
Colonna Mont.
M25
Der. Videoc. 2°P
M25
3xM25
Der.Videocit. 2°P
C.M.
RWA 1xM25
UPC 2xM32
Swisscom 3xM32
Sonda meteo M25
Unità esterna M50
Fotovoltaico M50 + M25
Alimentazione 3xM40 + 3xM25
Gr1 Ev. tenda est
46.5
390.5
211.5
20.0
191.5
46.5
601.5
170.0
1296.0