


BLOCK C 2 DACHGESCHOSS

LIEGENSCHAFTS NR. 0132

ÜBERBAUUNG FÖHRENSTRASSE / ULMENSTRASSE MÖHLIN

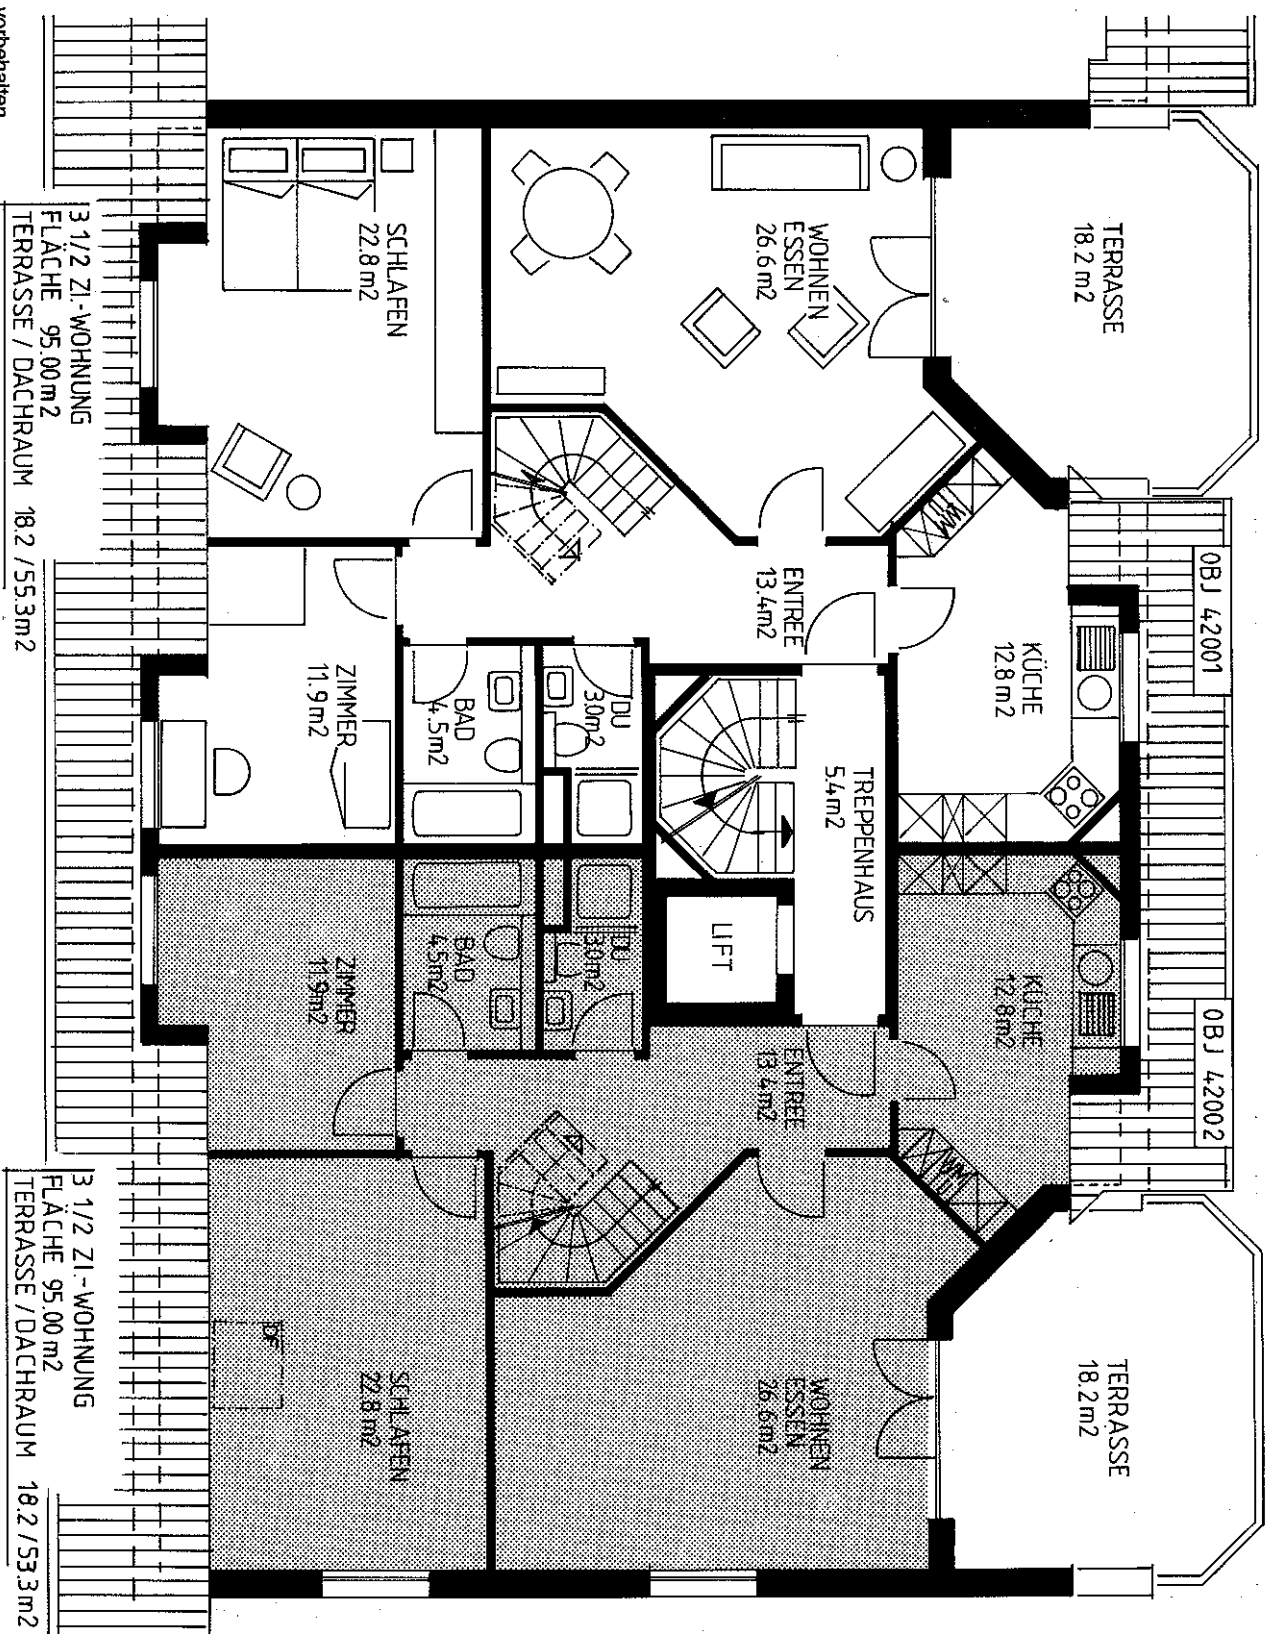


Mst. 1 : 100
Kleine Änderungen vorbehalten

BLOCK C 2 DACHRAUM

LIEGENSCHAFTS NR. 0132

ÜBERBAUUNG FÖHRENSTRASSE / ULMENSTRASSE MÖHLIN

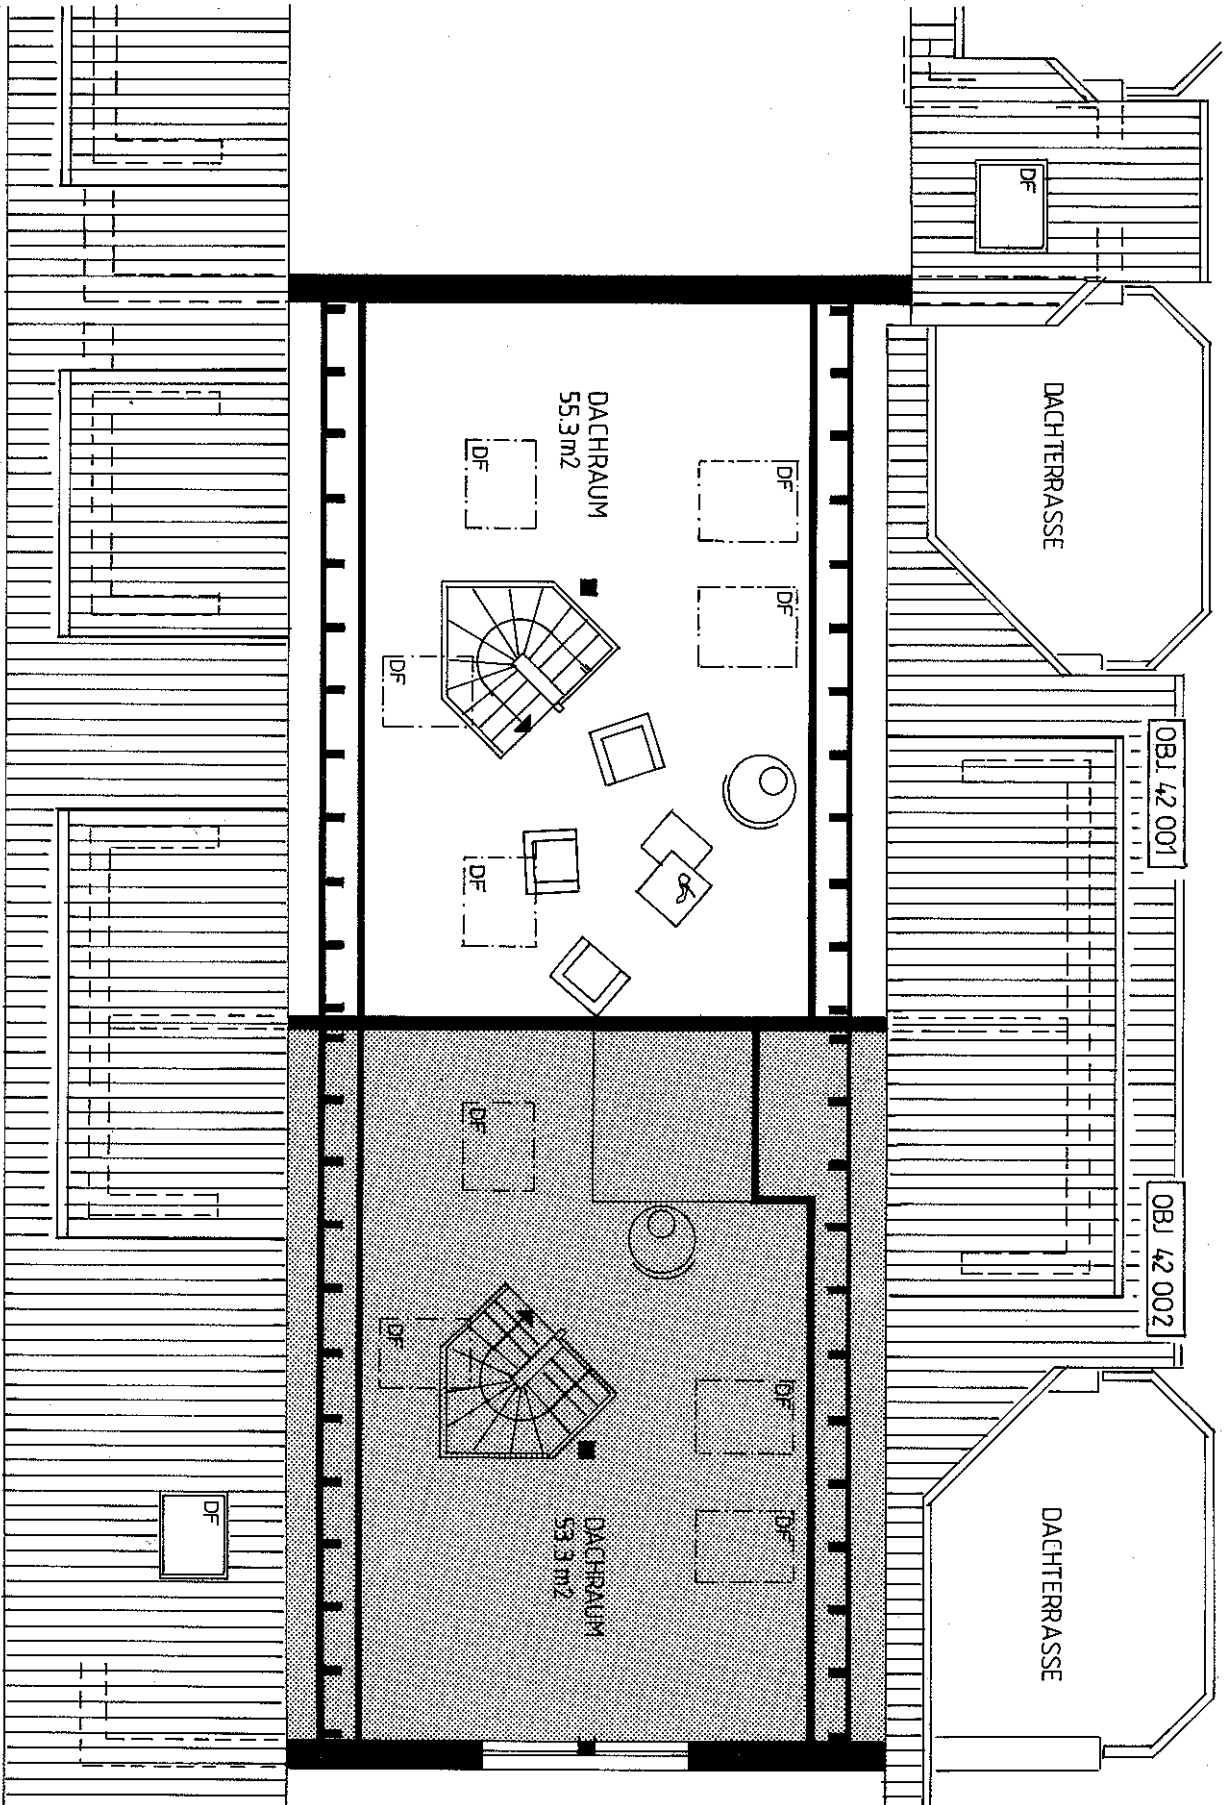

Mst. 1 : 100

Kleine Änderungen vorbehalten