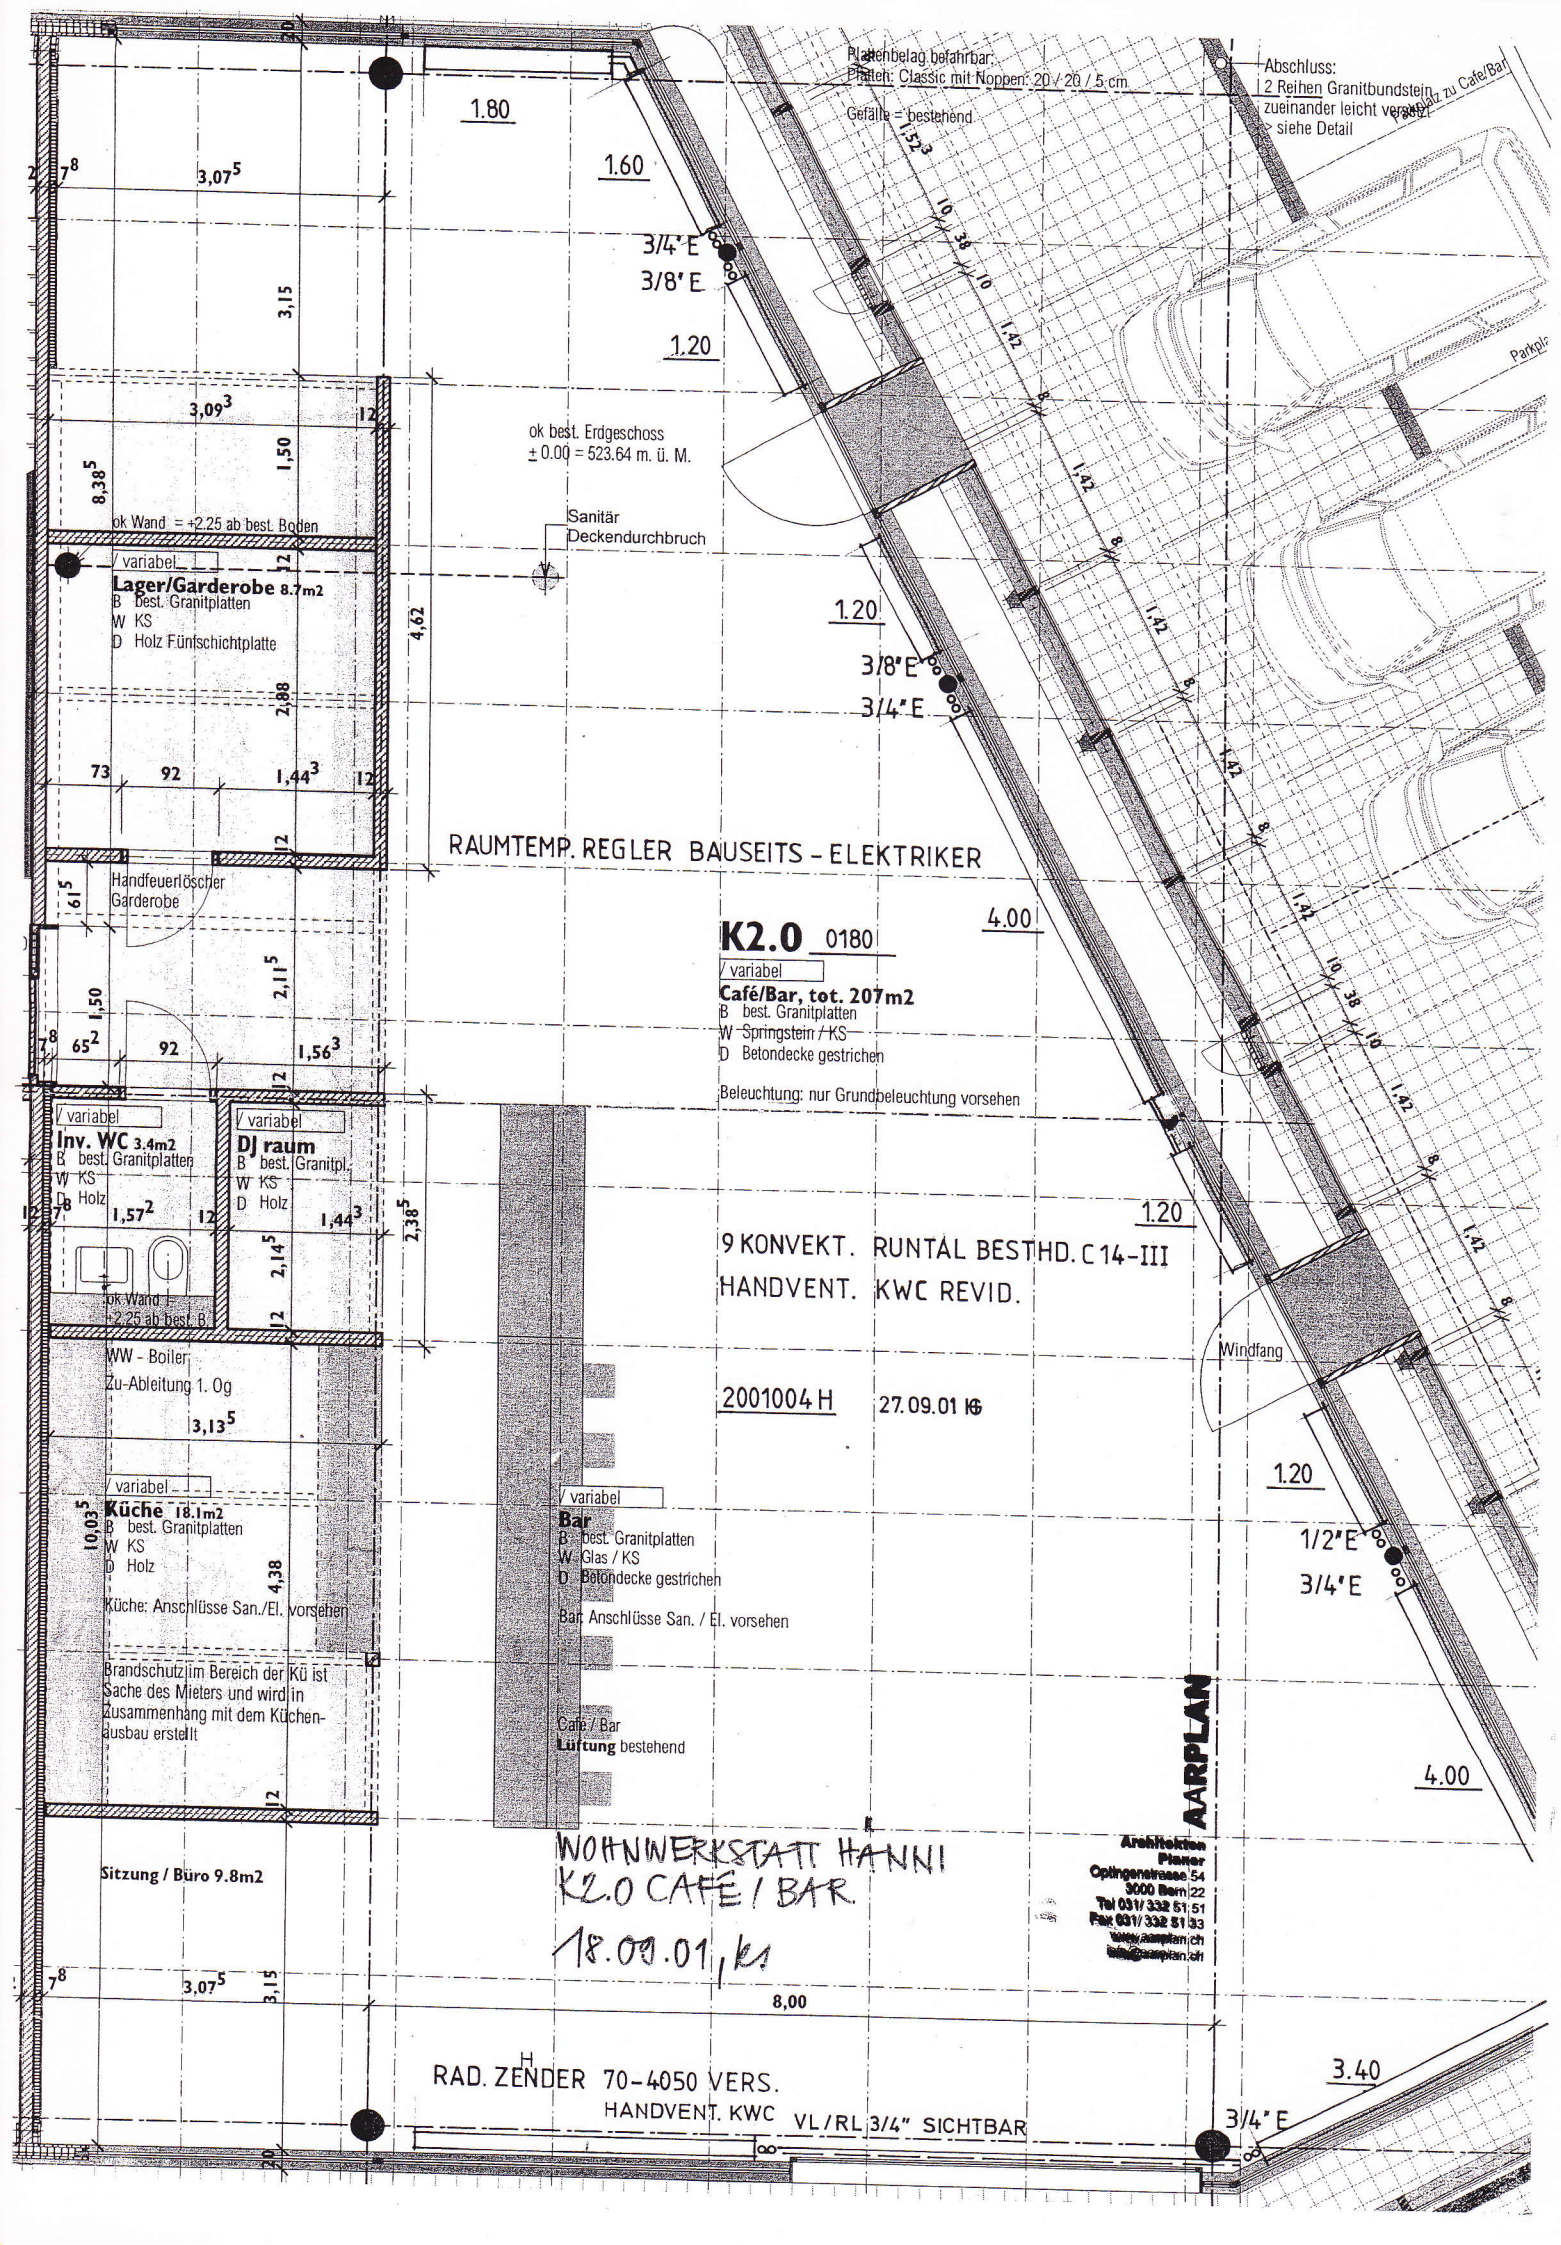

Plattenbelag befahrbar:
Platten: Classic mit Noppen: 20 / 20 / 5 cm
Gefälle = bestehend
Abschluss:
2 Reihen Granitbundstein zueinander leicht versetzt zu Cafe/Bar
siehe Detail
Parkpl.
1.80
1.60
1.20
1.20
1.20
1.20
4.00
4.00
3.40
8,00
3/4" E
3/8" E
3/8" E
3/4" E
1/2" E
3/4" E
3/4" E
ok best. Erdgeschoss
± 0.00 = 523.64 m. ü. M.
Sanitär
Deckendurchbruch
ok Wand = +2.25 ab best. Boden
variabel
Lager/Garderobe 8.7m2
B best. Granitplatten
W KS
D Holz Fünfschichtplatte
Handfeuerlöscher
Garderobe
RAUMTEMP. REGLER BAUSEITS - ELEKTRIKER
K2.0 0180
variabel
Café/Bar, tot. 207m2
B best. Granitplatten
W Springstein / KS
D Betondecke gestrichen
Beleuchtung: nur Grundbeleuchtung vorsehen
9 KONVEKT. RUNTAL BESTHD. C 14-III
HANDVENT. KWC REVID.
2001004 H
27.09.01 HG
variabel
Inv. WC 3.4m2
B best. Granitplatten
W KS
D Holz
variabel
DJ raum
B best. Granitpl.
W KS
D Holz
ok Wand = +2.25 ab best. B.
WW - Boiler
Zu-Ableitung 1. Og
variabel
Küche 18.1m2
B best. Granitplatten
W KS
D Holz
Küche: Anschlüsse San./El. vorsehen
Brandschutz im Bereich der Kü ist Sache des Mieters und wird in Zusammenhang mit dem Küchenausbau erstellt
variabel
Bar
B best. Granitplatten
W Glas / KS
D Betondecke gestrichen
Bar: Anschlüsse San. / El. vorsehen
Café / Bar
Lüftung bestehend
Windfang
Sitzung / Büro 9.8m2
WOHNWERKSTATT HANNI
K2.0 CAFÉ / BAR
18.09.01 ks
AARPLAN
Architekten
Planer
Optingenstrasse 54
3000 Bern 22
Tel 031/ 332 51 51
Fax 031/ 332 51 33
www.aarplan.ch
info@aarplan.ch
RAD. ZENDER 70-4050 VERS.
HANDVENT. KWC VL/RL 3/4" SICHTBAR