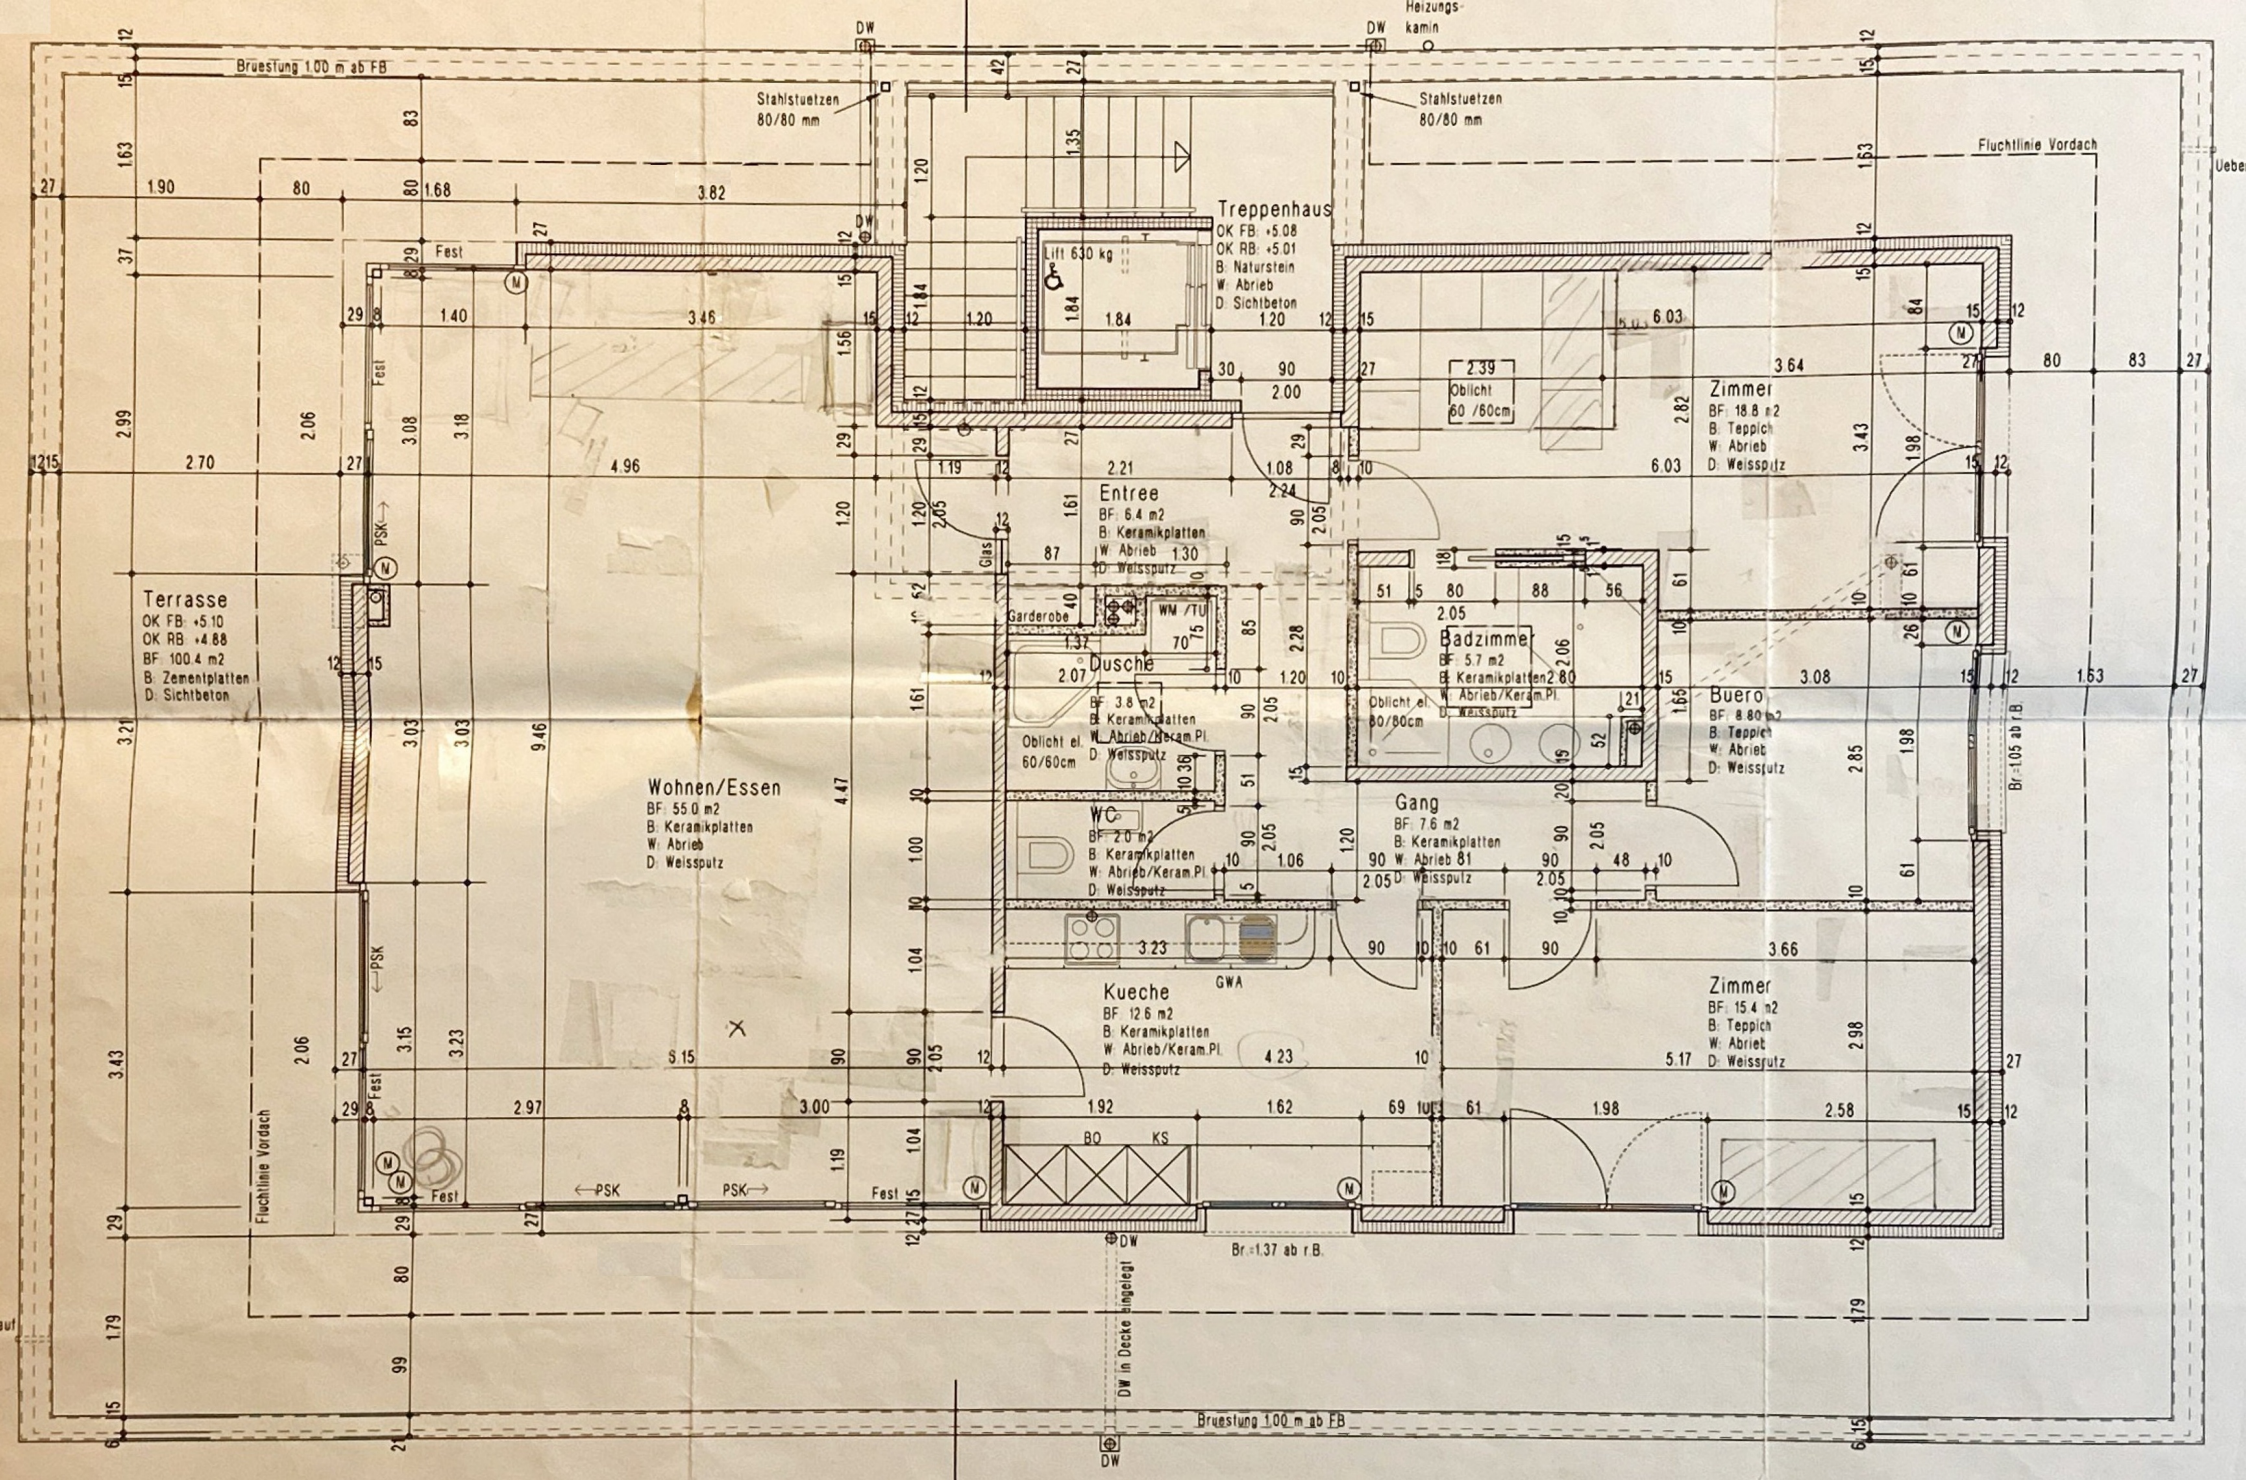

Brüestung 1.00 m ab FB
Stahlstuetzen 80/80 mm
Stahlstuetzen 80/80 mm
Heizungs-kamin
DW
Fluchtlinie Vordach
Treppenhaus
OK FB: +5.08
OK RB: +5.01
B: Naturstein
W: Abrieb
D: Sichtbeton
Lift 630 kg
Entree
BF: 6.4 m2
B: Keramikplatten
W: Abrieb
D: Weissputz
Garderobe
WM /TU
Dusche
BF: 3.8 m2
B: Keramikplatten
W: Abrieb/Keram.Pl.
D: Weissputz
Oblicht el. 60/60cm
Badzimmer
BF: 5.7 m2
B: Keramikplatten
W: Abrieb/Keram.Pl.
D: Weissputz
Oblicht el. 80/80cm
Zimmer
BF: 18.8 m2
B: Teppich
W: Abrieb
D: Weissputz
Oblicht 60 /60cm
Buero
BF: 8.80 m2
B: Teppich
W: Abrieb
D: Weissputz
Gang
BF: 7.6 m2
B: Keramikplatten
W: Abrieb
D: Weissputz
WC
BF: 2.0 m2
B: Keramikplatten
W: Abrieb/Keram.Pl.
D: Weissputz
Kueche
BF: 12.6 m2
B: Keramikplatten
W: Abrieb/Keram.Pl.
D: Weissputz
GWA
Zimmer
BF: 15.4 m2
B: Teppich
W: Abrieb
D: Weissputz
Terrasse
OK FB: +5.10
OK RB: +4.88
BF: 100.4 m2
B: Zementplatten
D: Sichtbeton
Wohnen/Essen
BF: 55.0 m2
B: Keramikplatten
W: Abrieb
D: Weissputz
Glas
Fest
PSK
BO
KS
Br.=105 ab r.B.
Br.=137 ab r.B.
DW in Decke eingelegt
Fluchtlinie Vordach
Brüestung 1.00 m ab FB