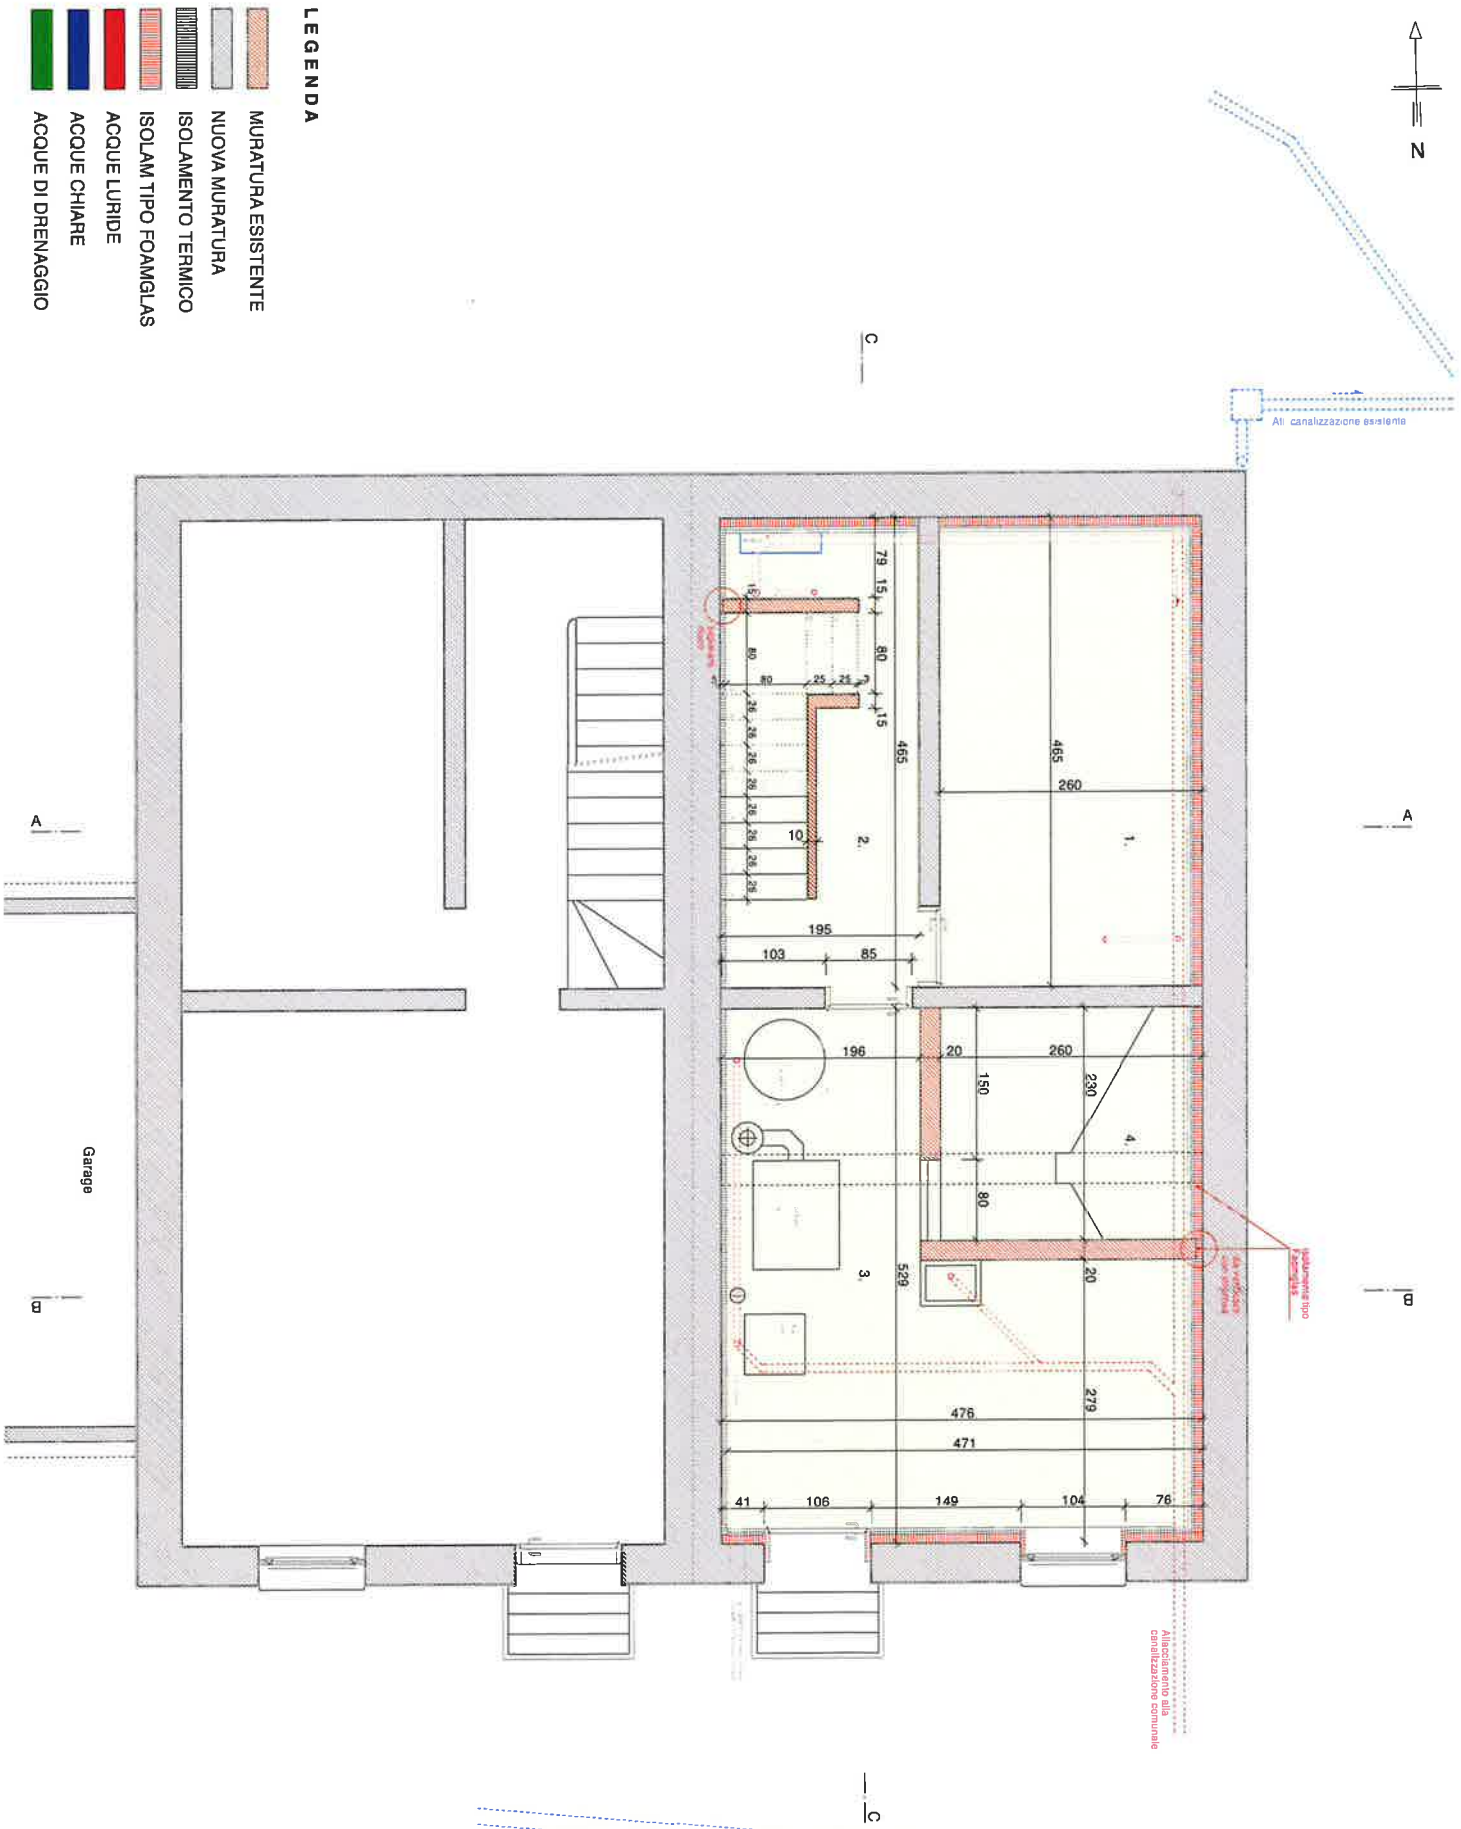


RISTRUTTURAZIONE CASA D'ABITAZIONE AD OSCO


PIANI ESECUTIVI

PIANO INTERRATO

LEGENDA

- MURATURA ESISTENTE
- NUOVA MURATURA
- ISOLAMENTO TERMICO
- ISOLAM TIPO FOAMGLAS
- ACQUE LURIDE
- ACQUE CHIARE
- ACQUE DI DRENAGGIO


N

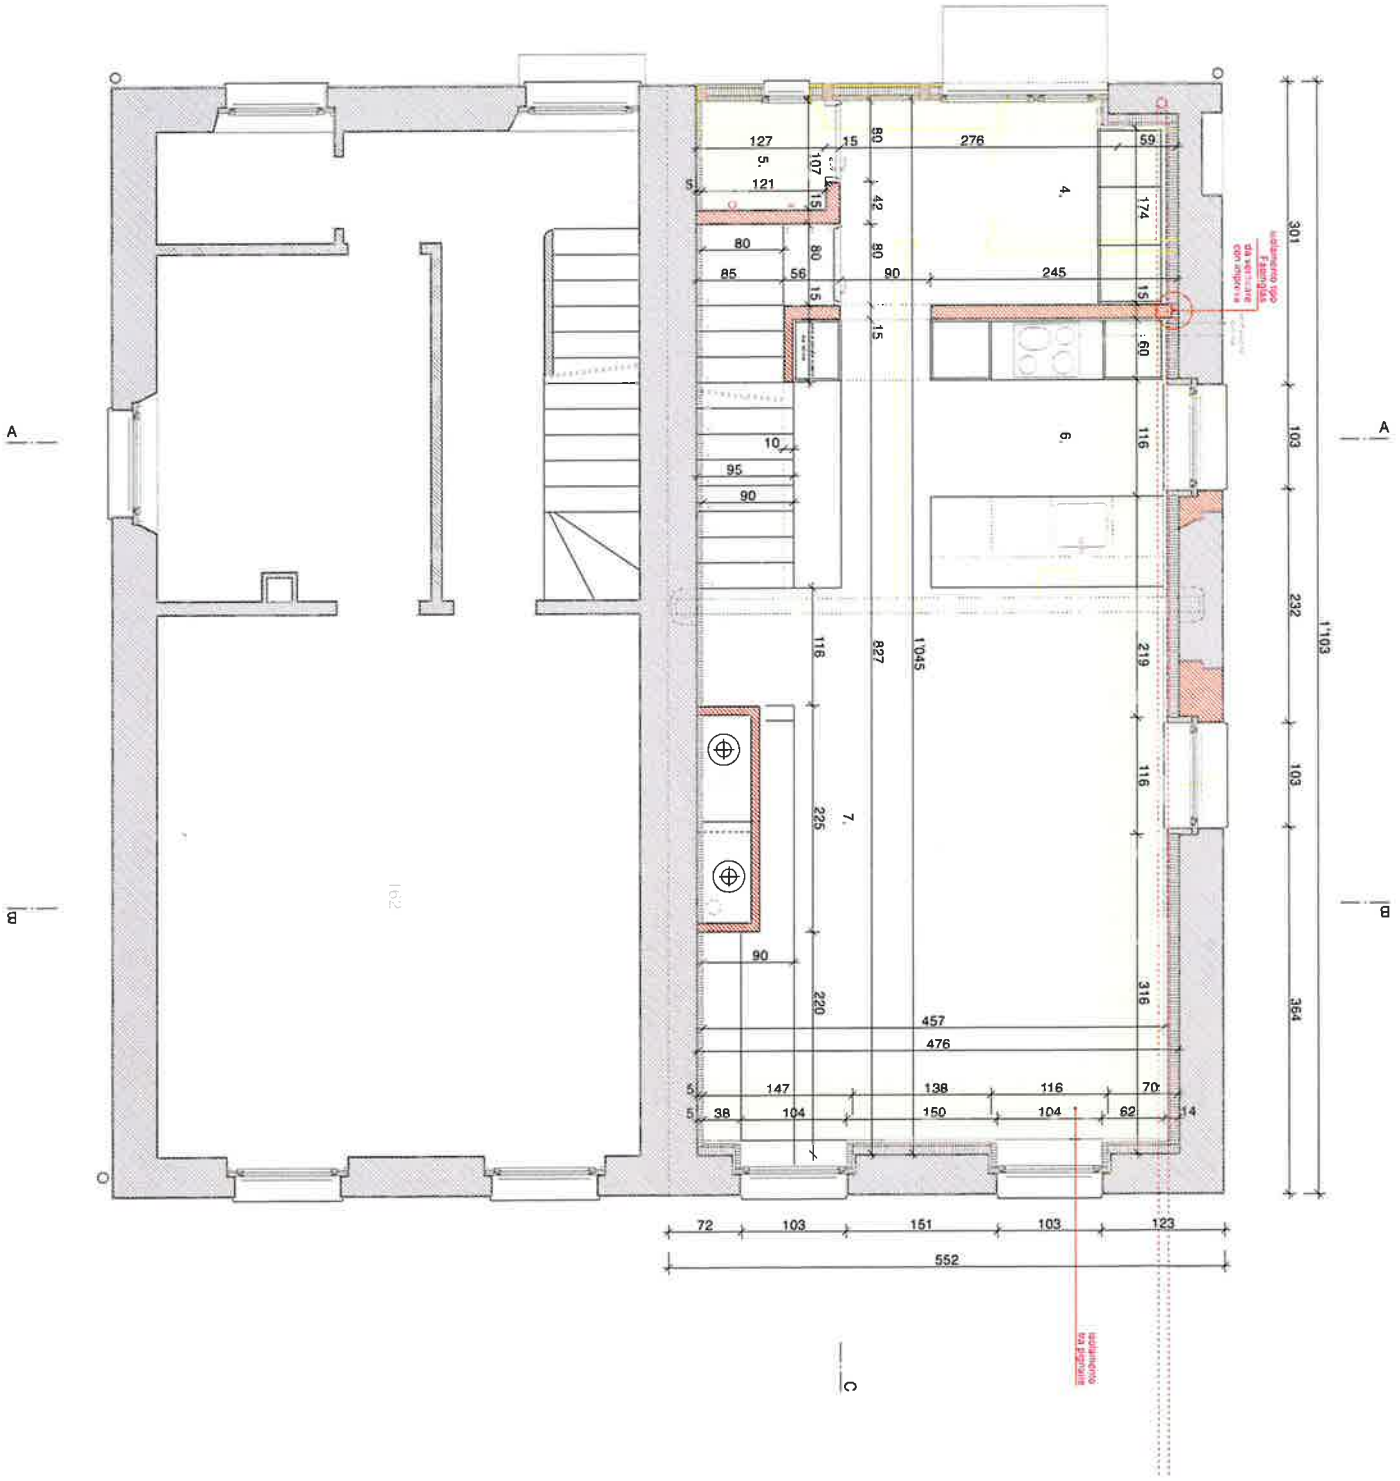

RISTRUTTURAZIONE CASA D'ABITAZIONE AD OSCO

PIANI ESECUTIVI

PIANO TERRENO

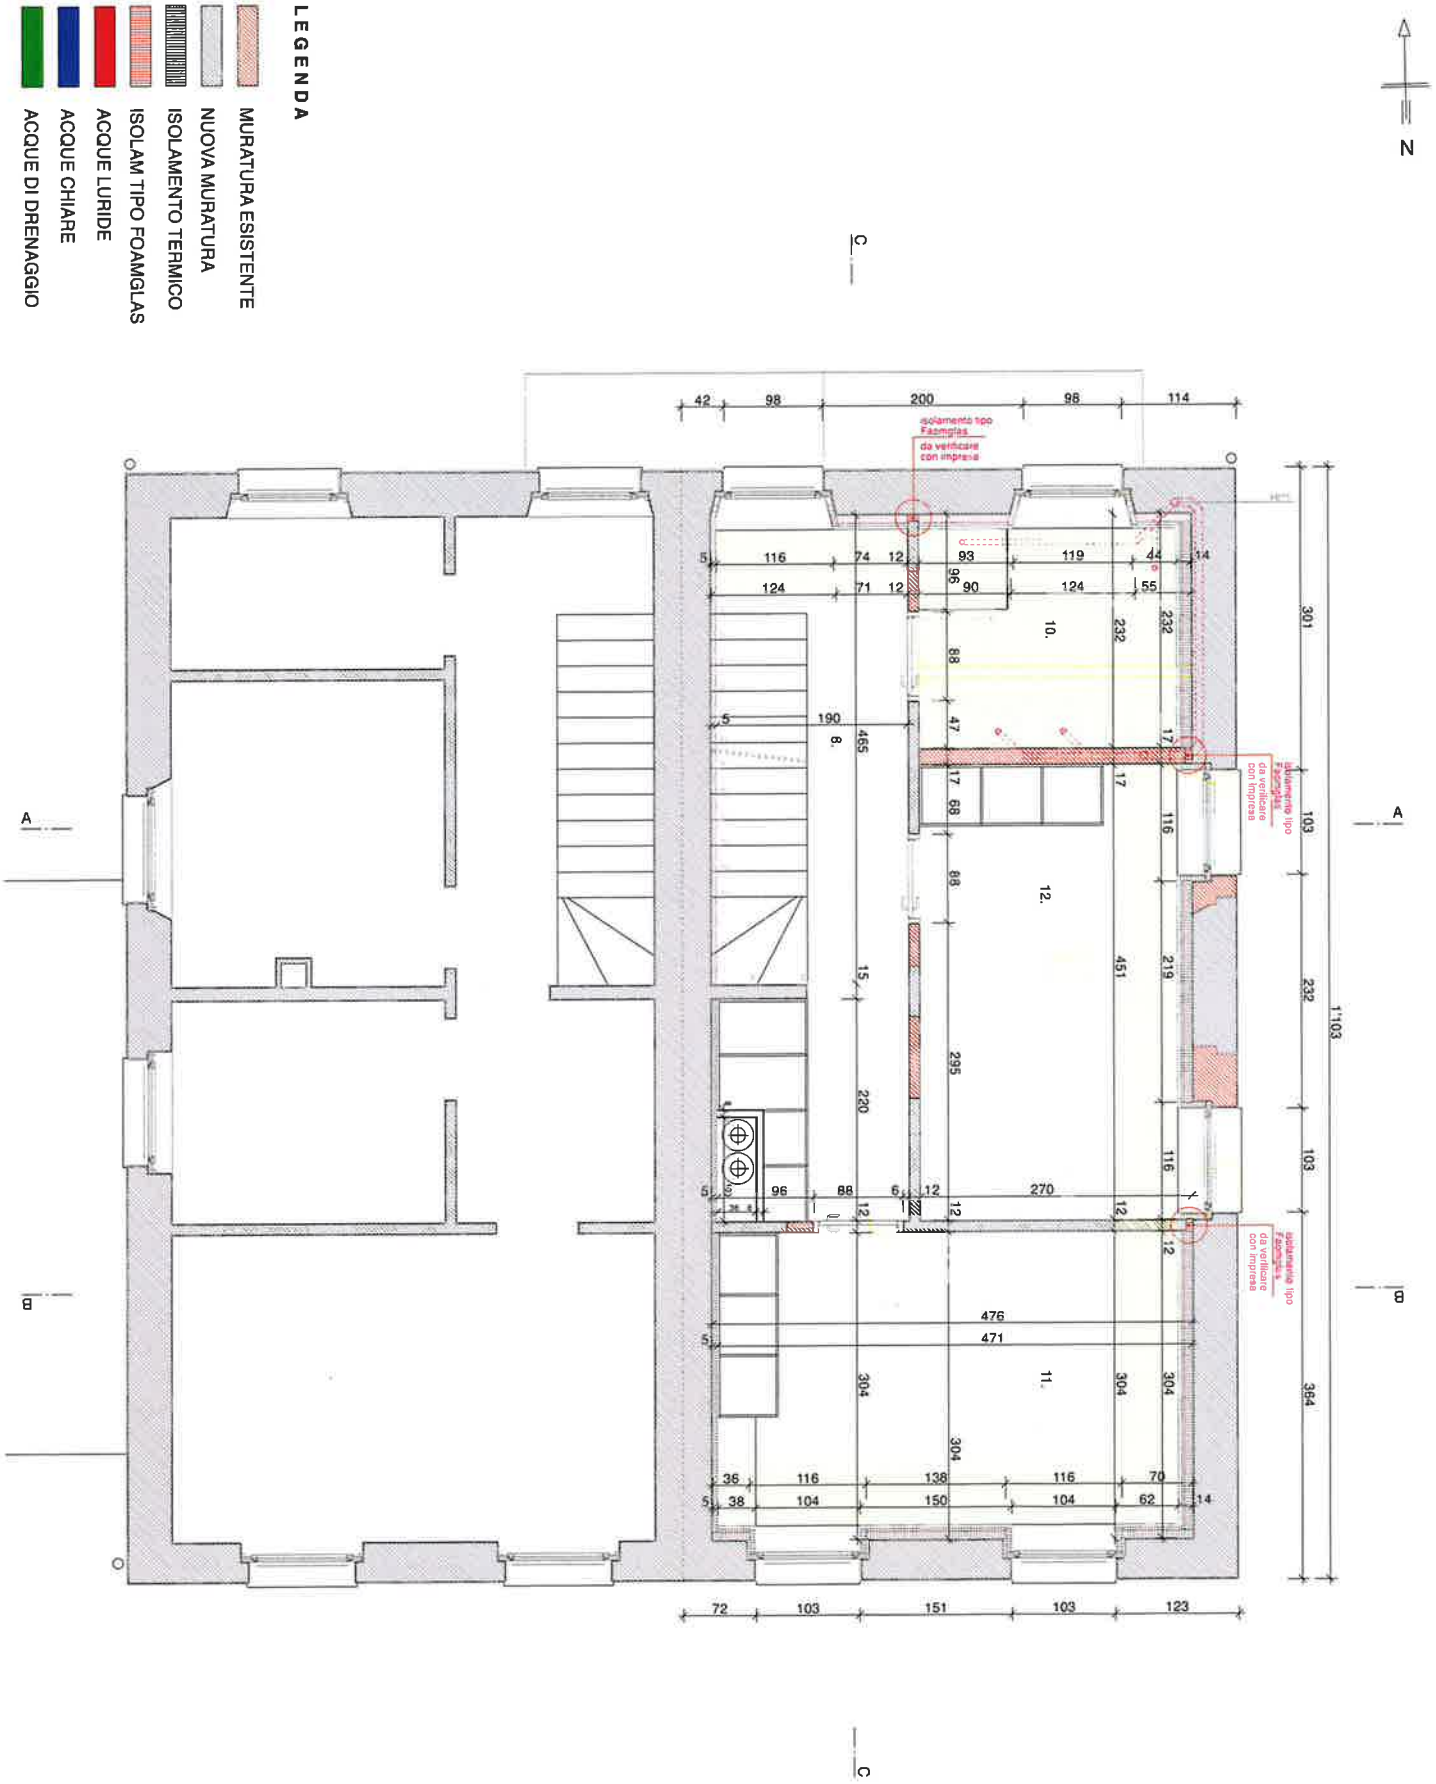

RISTRUTTURAZIONE CASA D'ABITAZIONE AD OSCO


PIANI ESECUTIVI

PRIMO PIANO

LEGENDA

- MURATURA ESISTENTE
- NUOVA MURATURA
- ISOLAMENTO TERMICO
- ISOLAM TIPO FOAMGLAS
- ACQUE LURIDE
- ACQUE CHIARE
- ACQUE DI DRENAGGIO

N

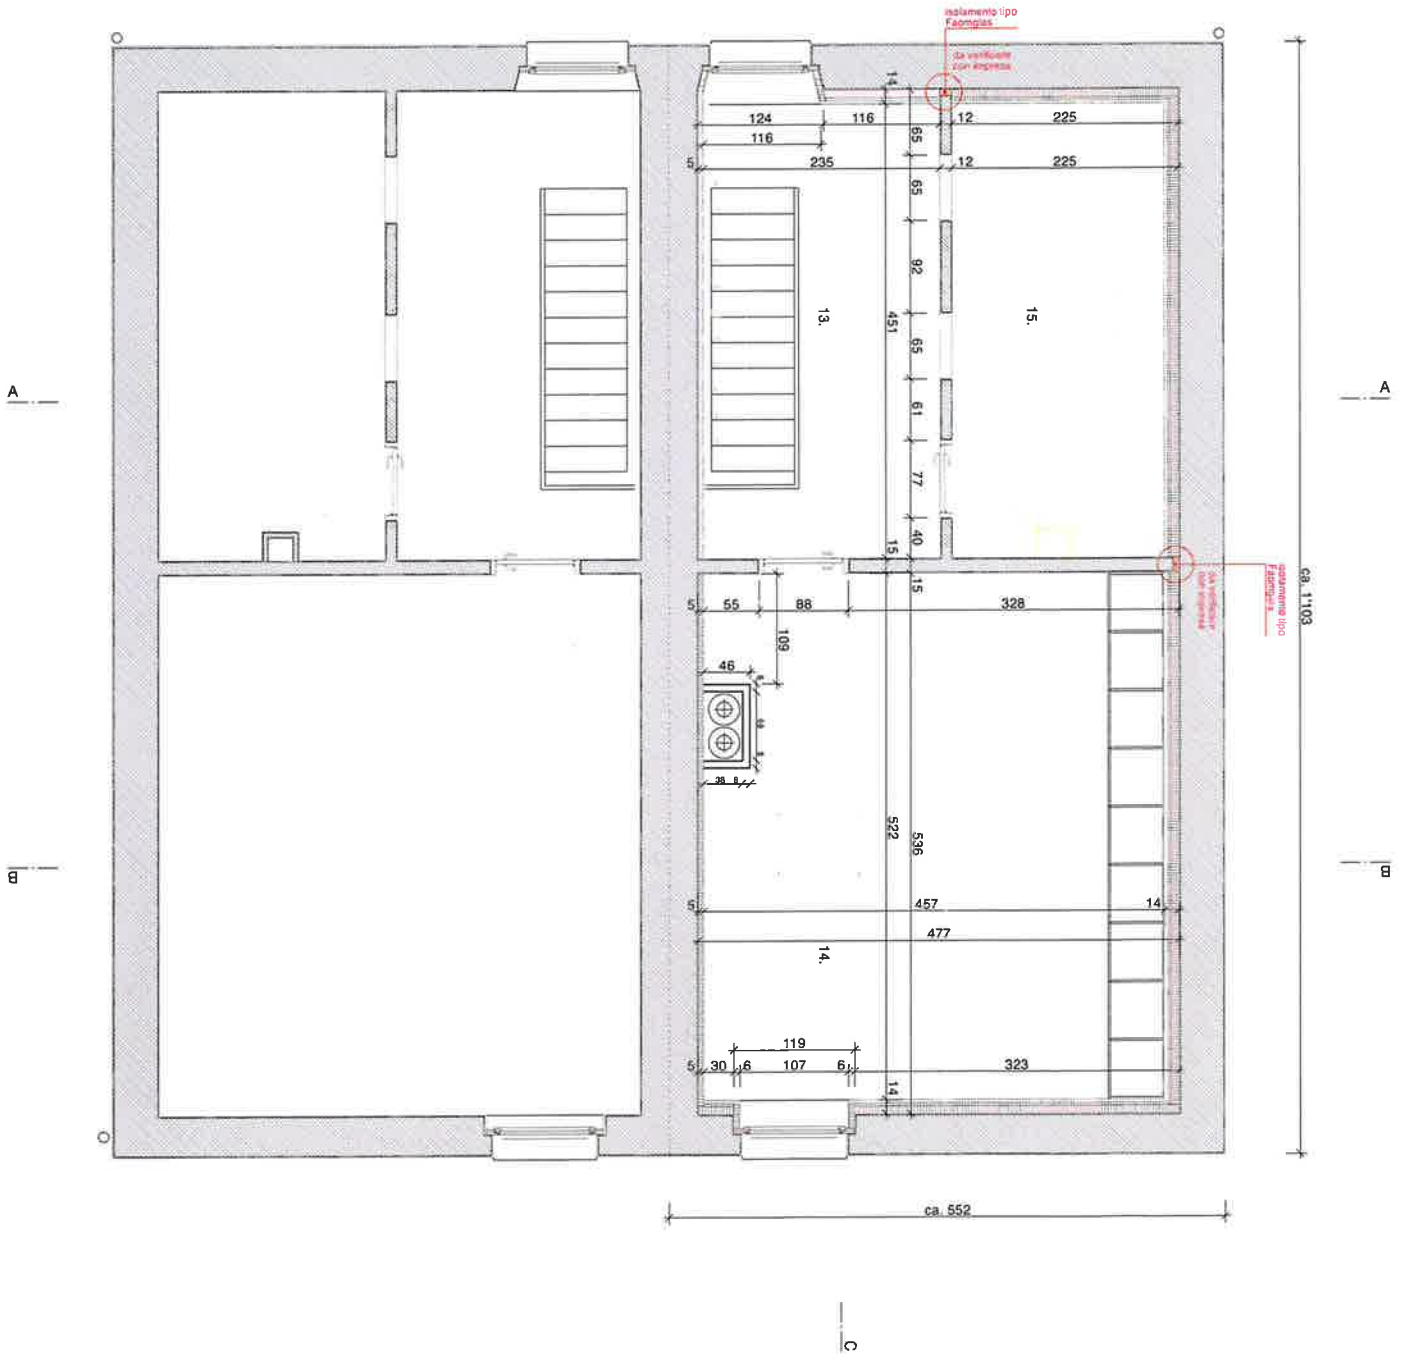

RISTRUTTURAZIONE CASA D'ABITAZIONE AD OSCO

PIANI ESECUTIVI

PIANO MANSARDATO