
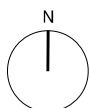


Bahnhofstrasse 102 / Schützengasse 11
8001 Zürich

Etage 1. – 4. Obergeschoss

Fläche 137.0m²

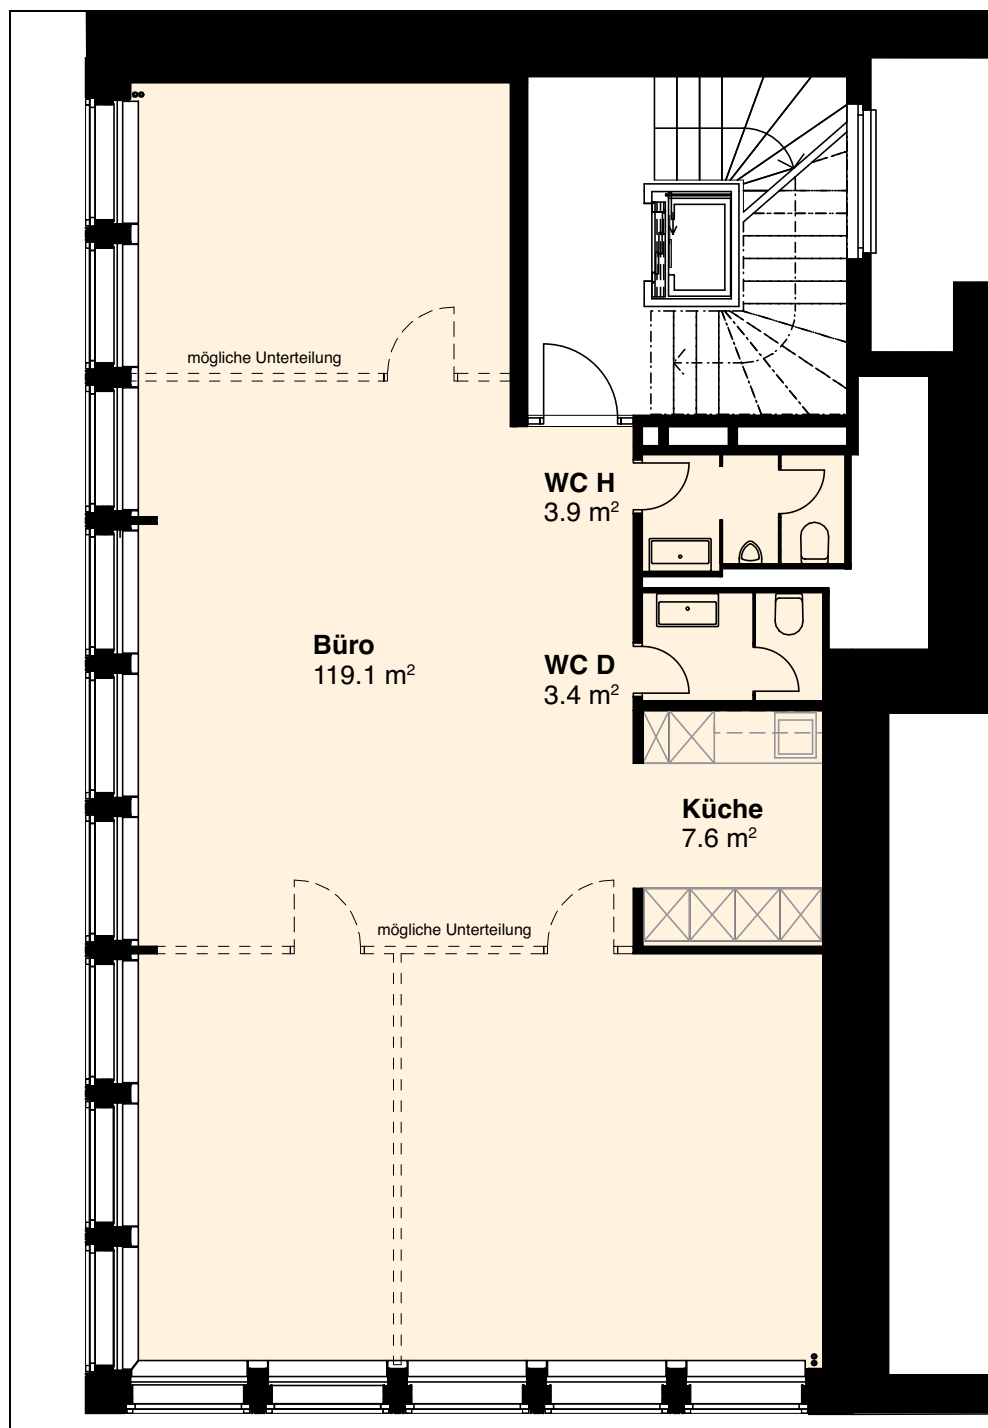

M1:100

0 1 2 3 4 5m

Disclaimer: Projektänderungen bleiben bis Bauvollendung vorbehalten.
Alle Angaben und Visualisierungen sind unverbindlich. Stand September 2024.

livi
Real Estate Management