


Die Vermieterin:

Die Mieterin:

BEST. GEBÄUDE BIRSIGSTR 4-6

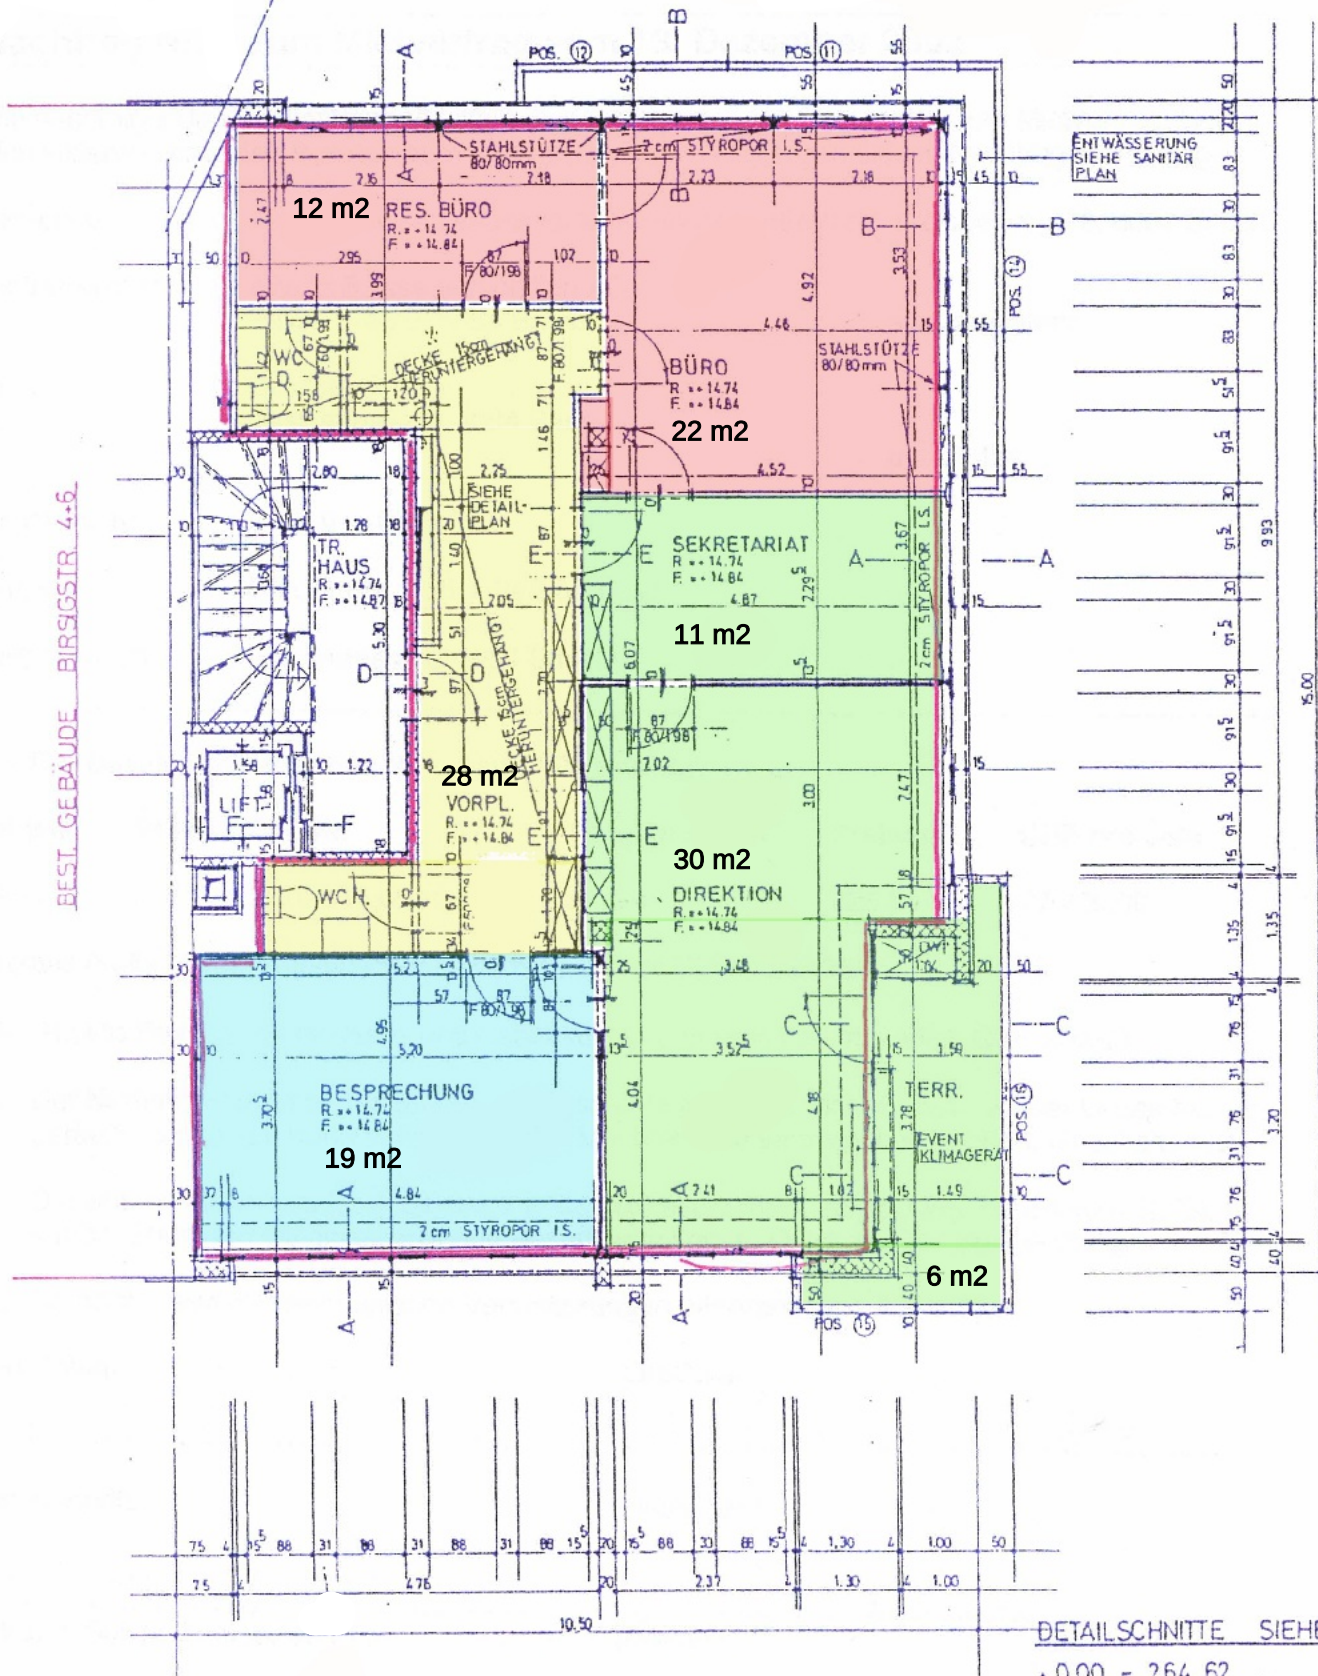

DETAILSCHNITTE SIEHE
± 0.00 = 264.62

WOHN-/GESCHÄFTSHAUS			
BAUHERR: P. E. FÖLDER			
BURGSTR. RIEHEN			
5.OG	DATUM	13.12.77	MASSTAB: 1:
PLANNUMMER	223/07a	ERGÄNZT: 7.7.78 PL.	22.7.78