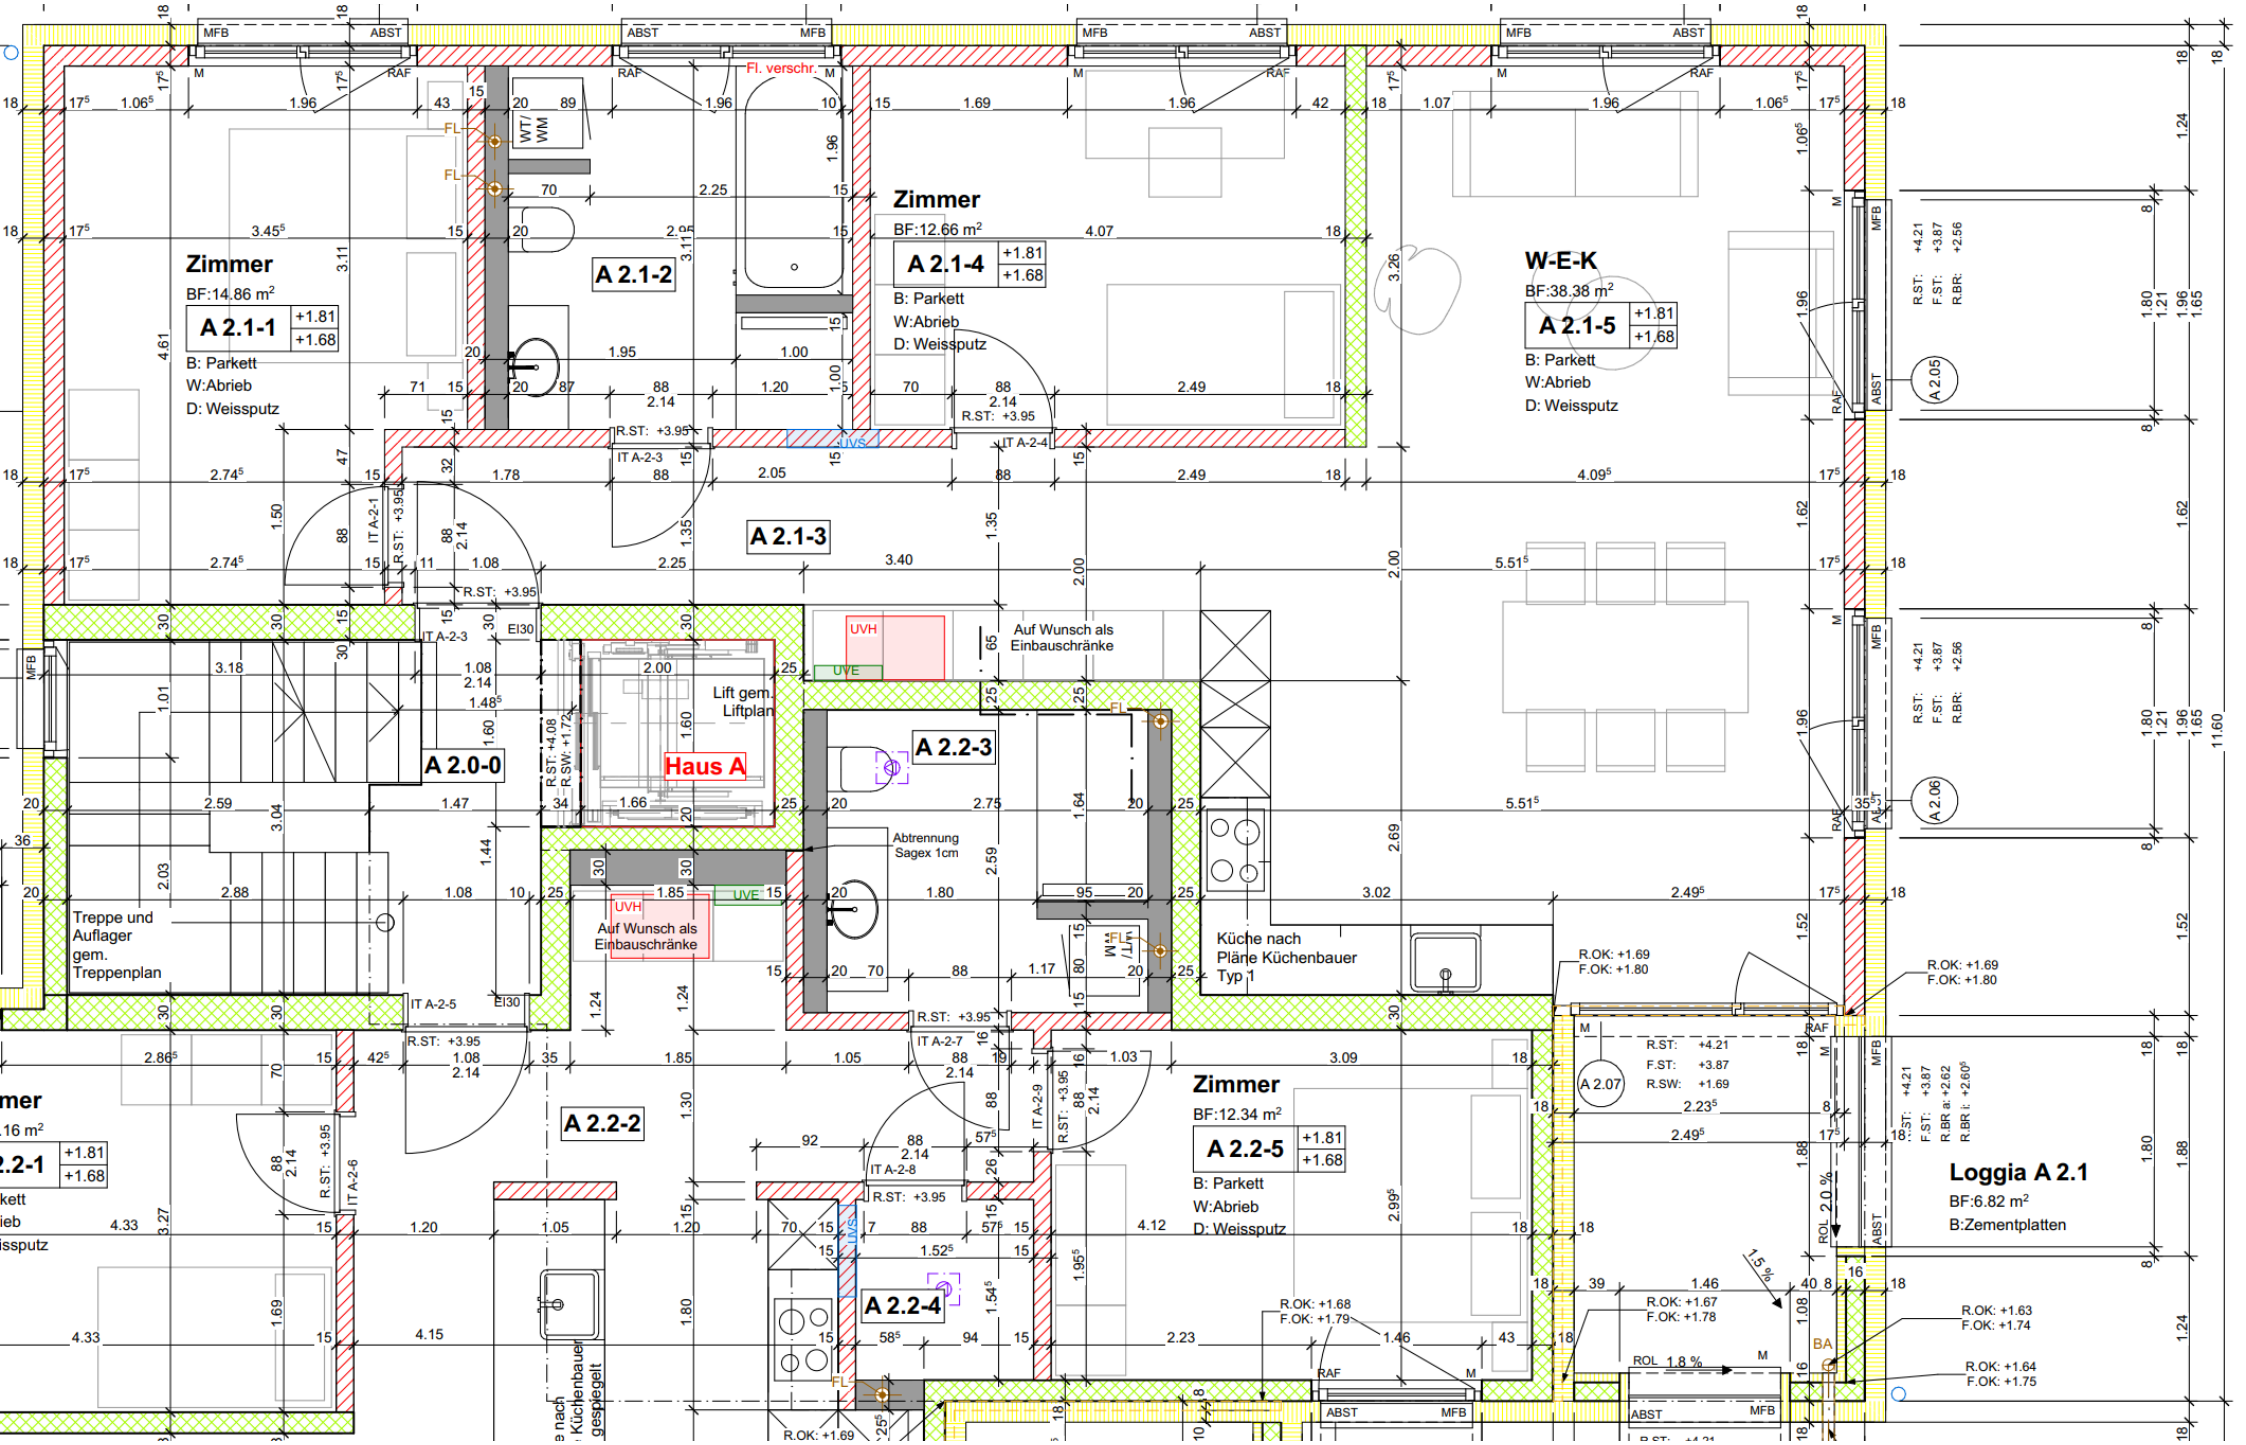

Zimmer
BF:14.86 m²
A 2.1-1 +1.81 +1.68
B: Parkett
W:Abrieb
D: Weissputz
A 2.1-2
Zimmer
BF:12.66 m²
A 2.1-4 +1.81 +1.68
B: Parkett
W:Abrieb
D: Weissputz
W-E-K
BF:38.38 m²
A 2.1-5 +1.81 +1.68
B: Parkett
W:Abrieb
D: Weissputz
A 2.1-3
A 2.0-0
Haus A
A 2.2-3
Auf Wunsch als Einbauschränke
Lift gem. Liftplan
Treppe und Auflager gem. Treppenplan
Abtrennung Sagex 1cm
Küche nach Pläne Küchenbauer Typ 1
A 2.2-2
A 2.2-4
Zimmer
BF:12.34 m²
A 2.2-5 +1.81 +1.68
B: Parkett
W:Abrieb
D: Weissputz
Loggia A 2.1
BF:6.82 m²
B:Zementplatten
A 2.05
A 2.06
A 2.07
Fl. verschr.
WT/WM
UVH
UVE
IT A-2-1
IT A-2-2
IT A-2-3
IT A-2-4
IT A-2-5
IT A-2-6
IT A-2-7
IT A-2-8
IT A-2-9
R.ST: +3.95
R.ST: +4.08
R.SW: +1.72
R.ST: +4.21
F.ST: +3.87
R.SW: +1.69
R.BR ø: +2.62
R.BR ↓: +2.60
R.OK: +1.69
F.OK: +1.80
R.OK: +1.68
F.OK: +1.79
R.OK: +1.67
F.OK: +1.78
R.OK: +1.63
F.OK: +1.74
R.OK: +1.64
F.OK: +1.75
ROL 2.0 %
ROL 1.8 %
1.5 %
EI30
MFB
ABST
RAF
FL
BA