±0.00 = 247.85 msm


DEMA ARCHITETTURA SA

DOMANDA DI COSTRUZIONE
MAPP. 1078 RFD BELLINZONA, SEZ. MONTE CARASSO
DEMOLIZIONE EDIFICIO E NUOVA EDIFICAZIONE DI 1 STABILE CON 4 APPARTAMENTI

PROPRIETARIO ISTANTE	SIG.RA MONICA RINA DOZIO - BELLINZONA SIG. CRISTIANO NEMBRINI - ARBEDO	SCALA	1:100	DATA	SETTEMBRE 2025
PIANO	PIANTE	PROGETTISTA	DEMA ARCHITETTURA SA CP 813, 6902 PARADISO		

PROPRIETARIO: ISTANTE: PROGETTISTA:

PIANTA PIANO TERRENO

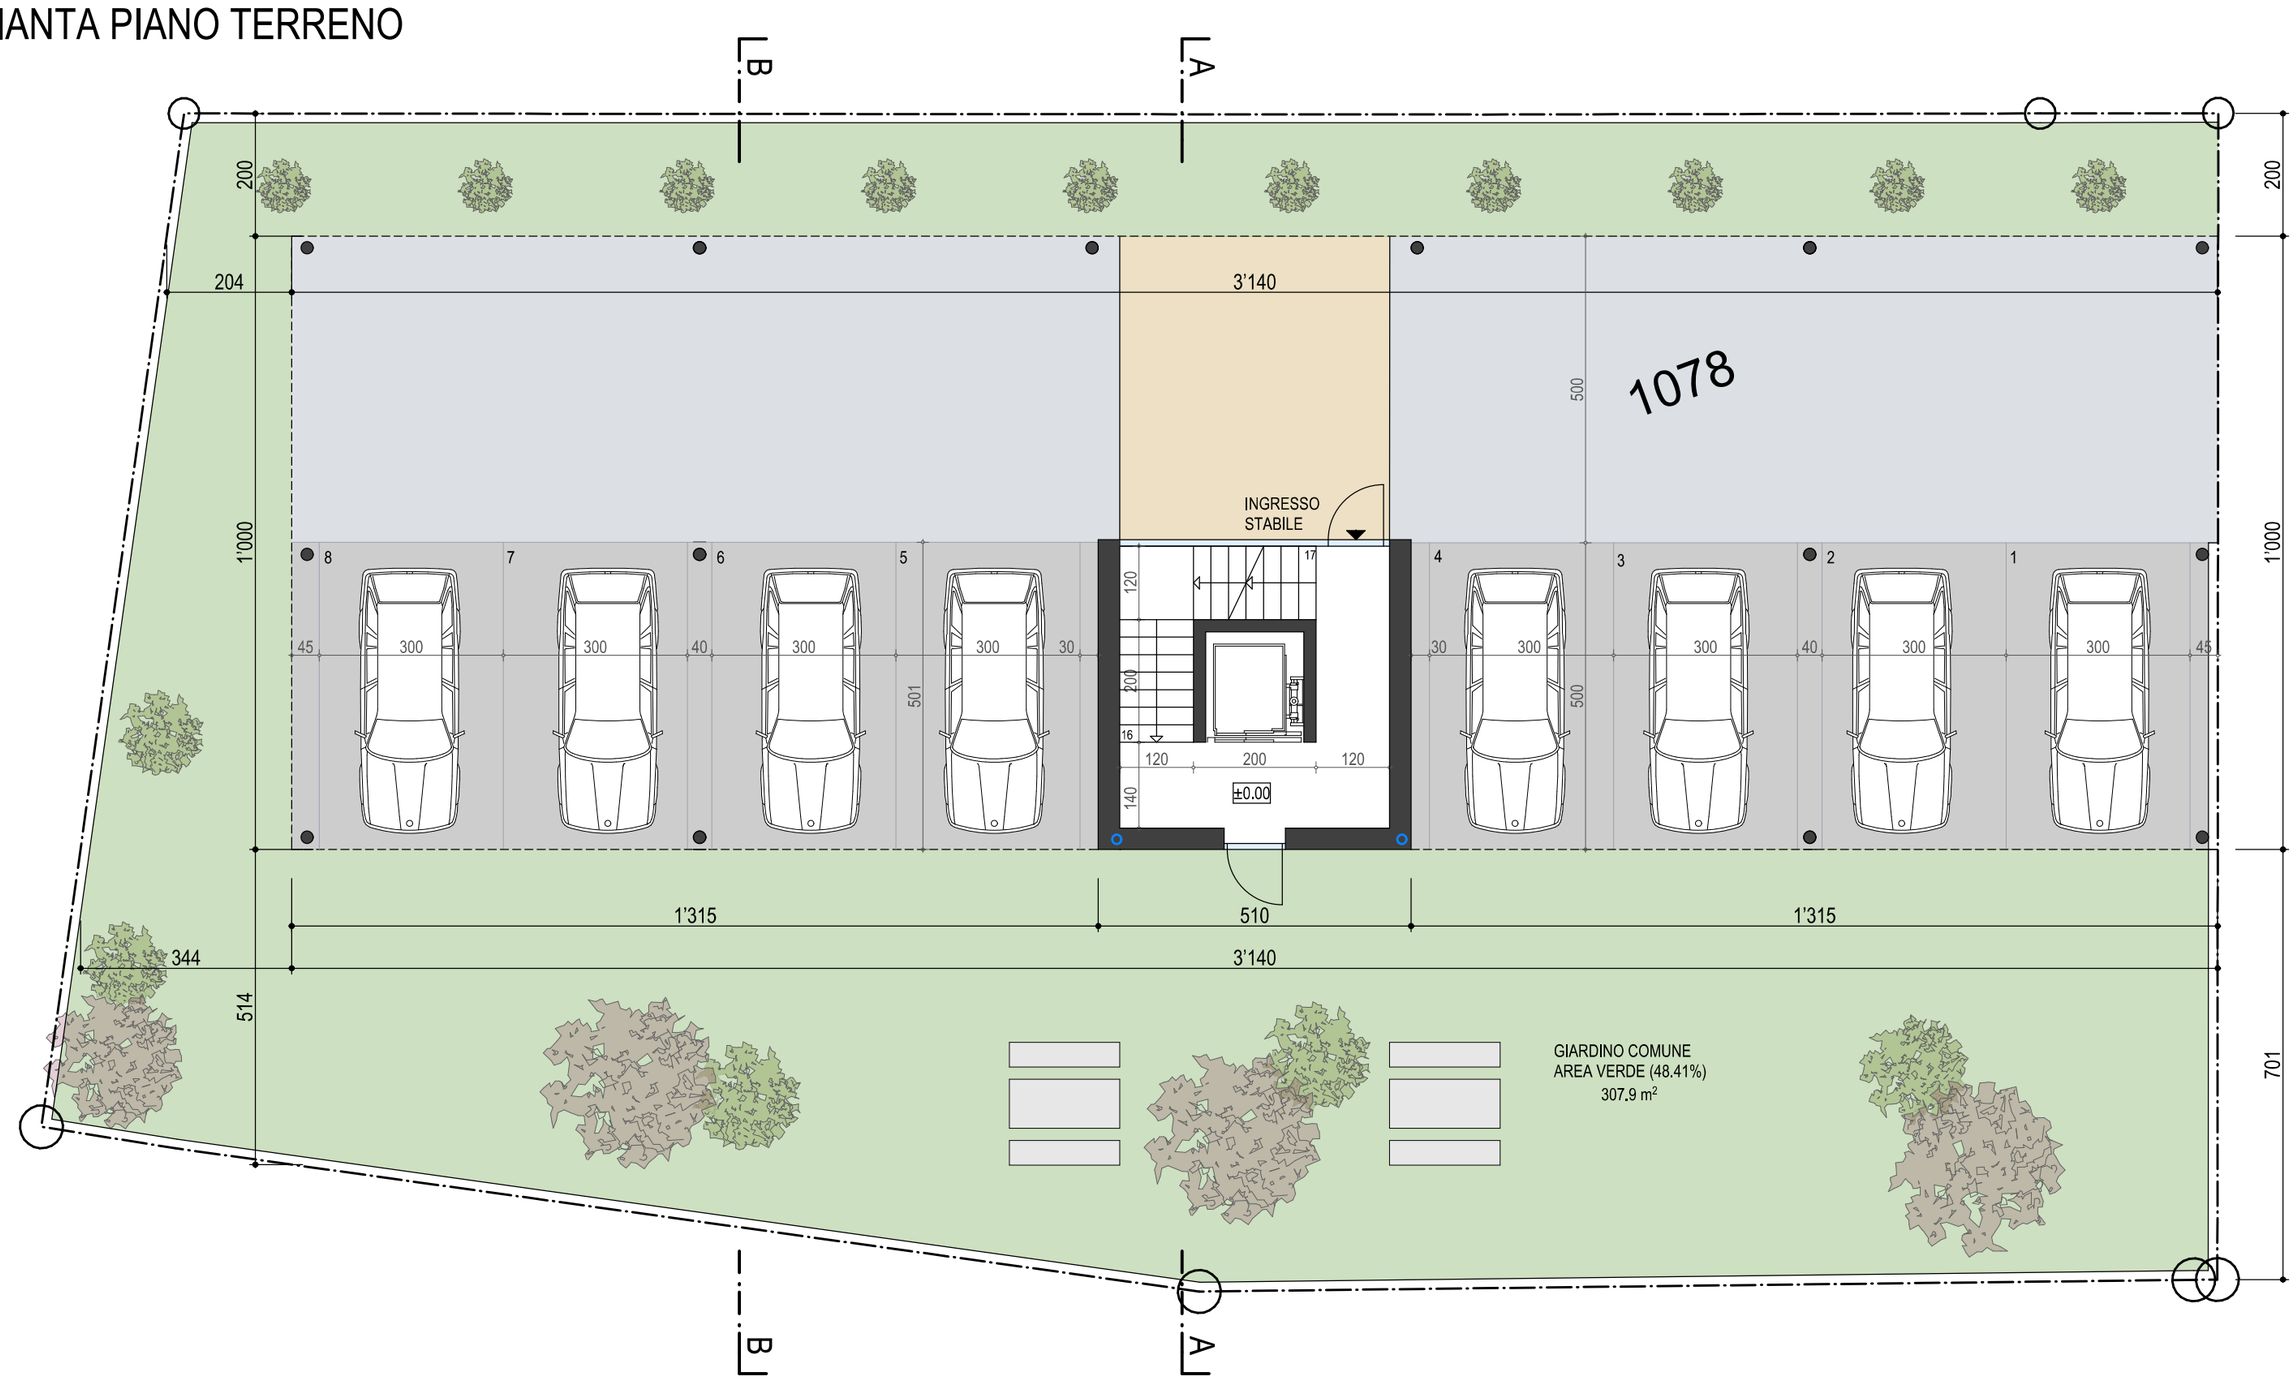

PIANTA PIANO INTERRATO

