




SITUATION M. 1 : 500
MOTTO DI LENA, Minusio
Situation : Leitungen Wasser
TV - Einführung
Heizung
Land Haus 13
ca. 580 m²
N
W
O
S
WASSER
HEIZUNG HAUS 13/1
WÄRMEPUMPE
HEIZUNG HAUS 11
WÄRMEPUMPE
EINFÜHRUNG
TV-MULTITEL
BEILAGE ZU REGLEMENT
UNTERZEICHNUNG VOM 19.09.1995
A. AMSTUTZ
R. MEULI

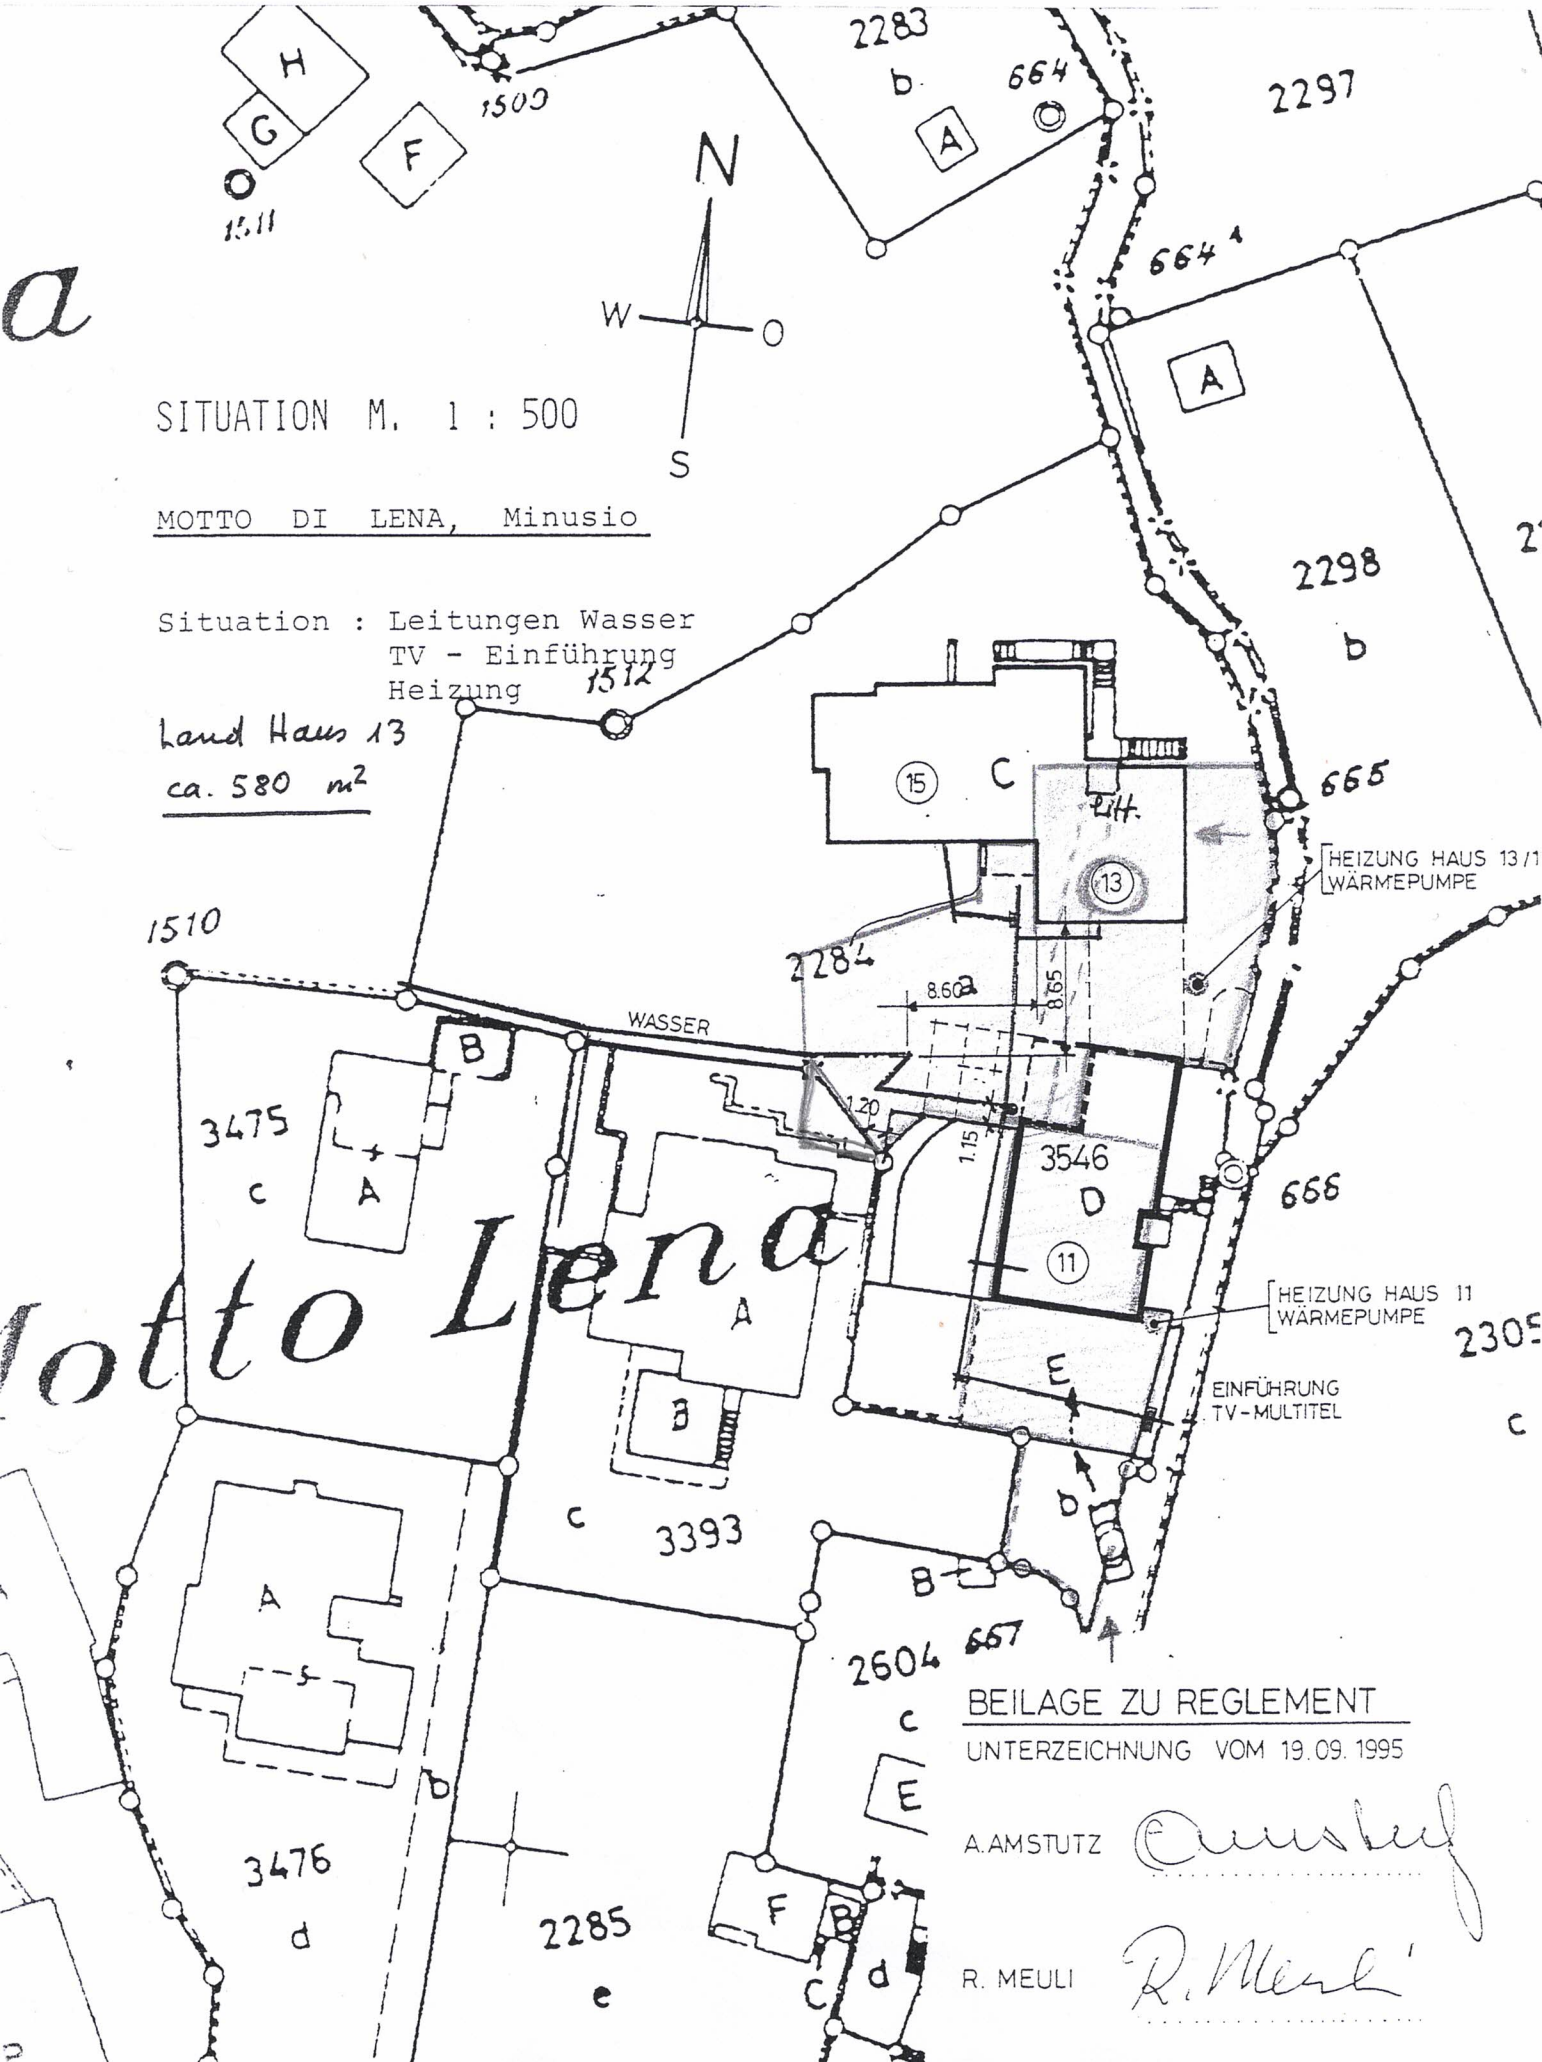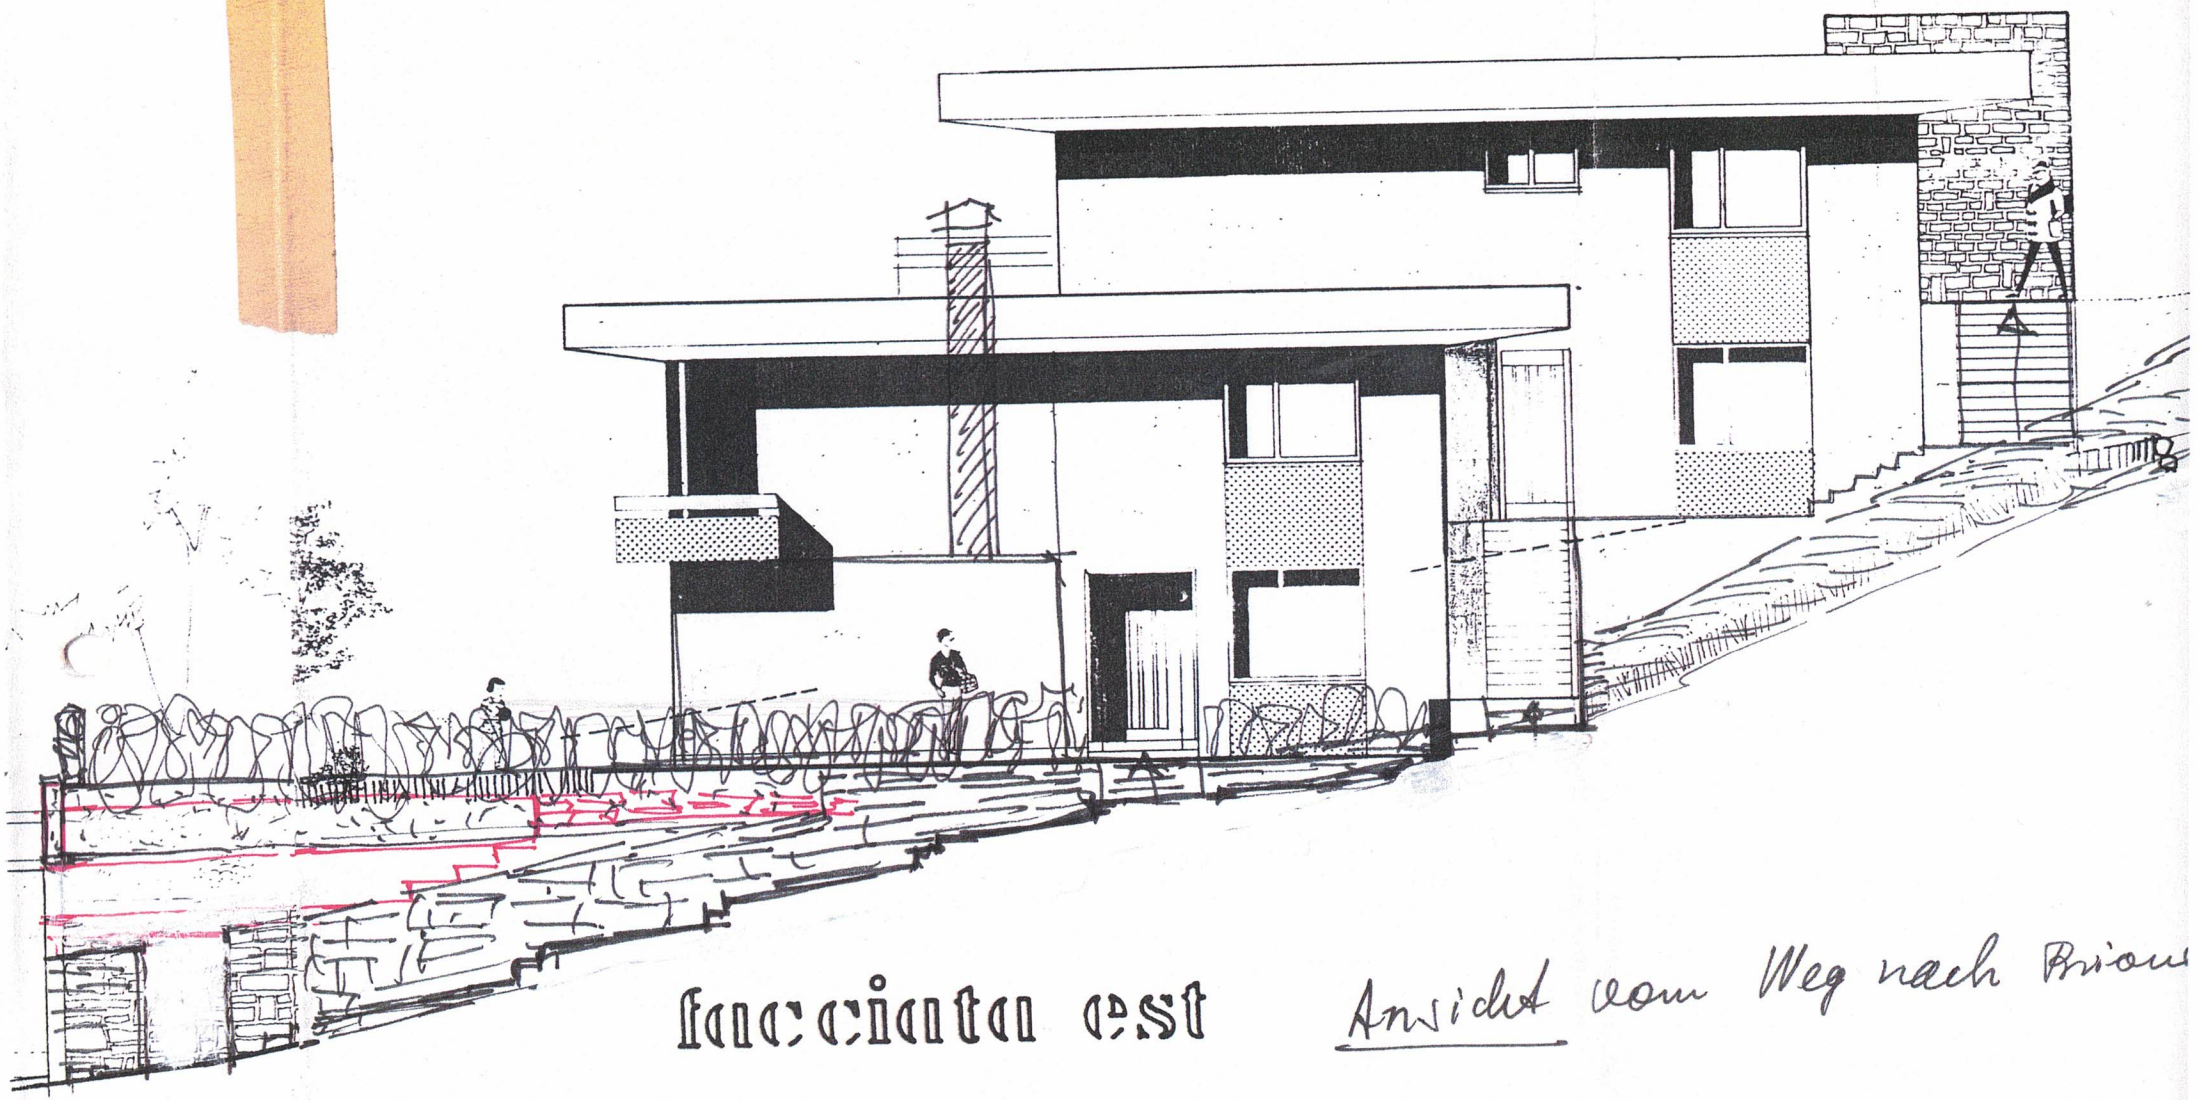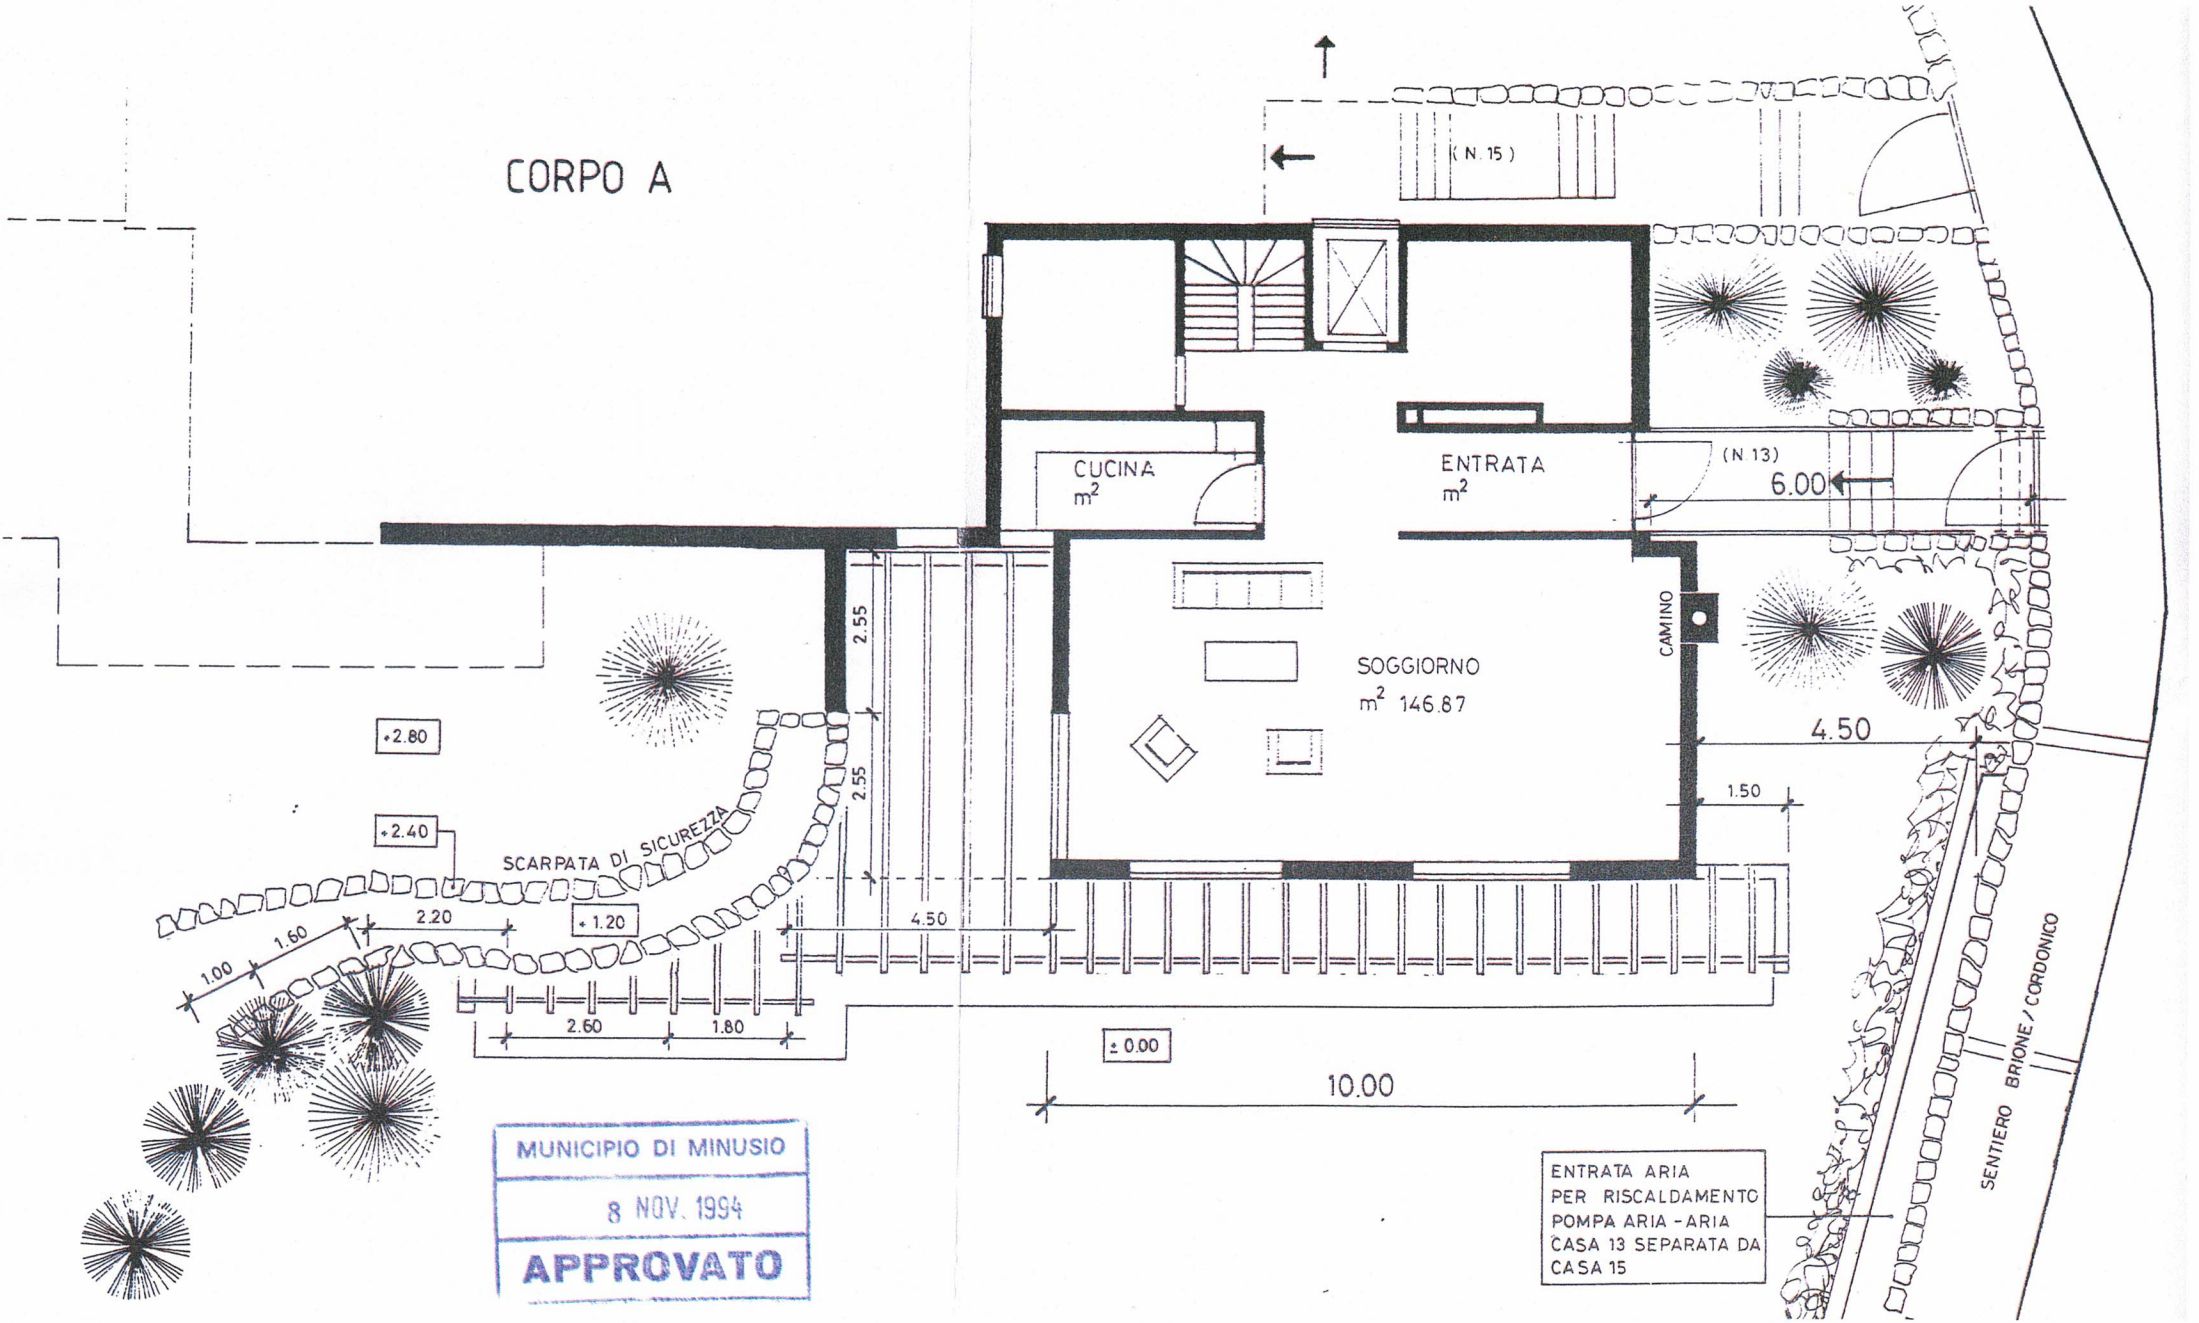

façade est

Ansicht vom Weg nach Brion


CORPO A
(N. 15)
CUCINA
m²
ENTRATA
m²
(N 13)
6.00
SOGGIORNO
m² 146.87
CAMINO
2.55
2.55
4.50
1.50
+2.80
+2.40
SCARPATA DI SICUREZZA
+1.20
2.20
1.60
1.00
4.50
2.60
1.80
± 0.00
10.00
SENTIERO BRIONE / CORDONICO
ENTRATA ARIA
PER RISCALDAMENTO
POMPA ARIA - ARIA
CASA 13 SEPARATA DA
CASA 15
MUNICIPIO DI MINUSIO
8 NOV. 1994
APPROVATO

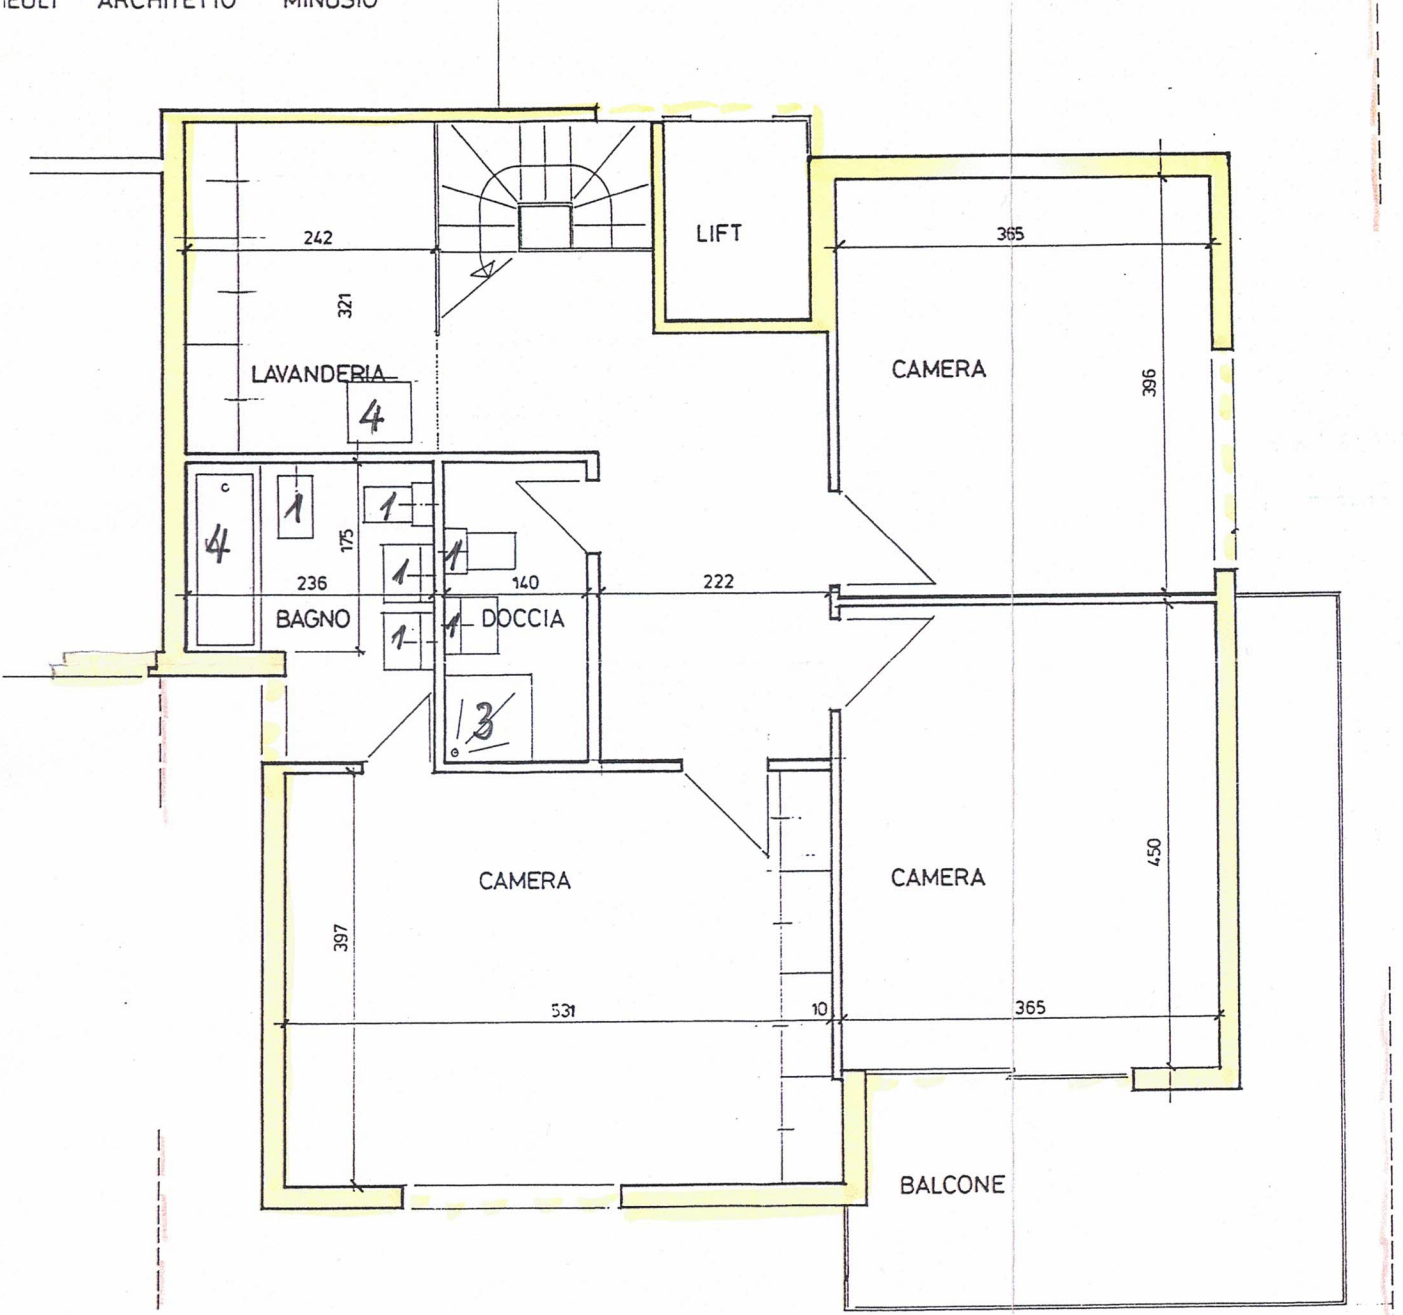



Total Sanitär-Einheiten Haus 13 : 21.-


Gartenhahnen : 2.


23 Einheiten.

Anteil Trinkwasser gebühr Gemeind
von der Jahres-Gesamtrechnung:

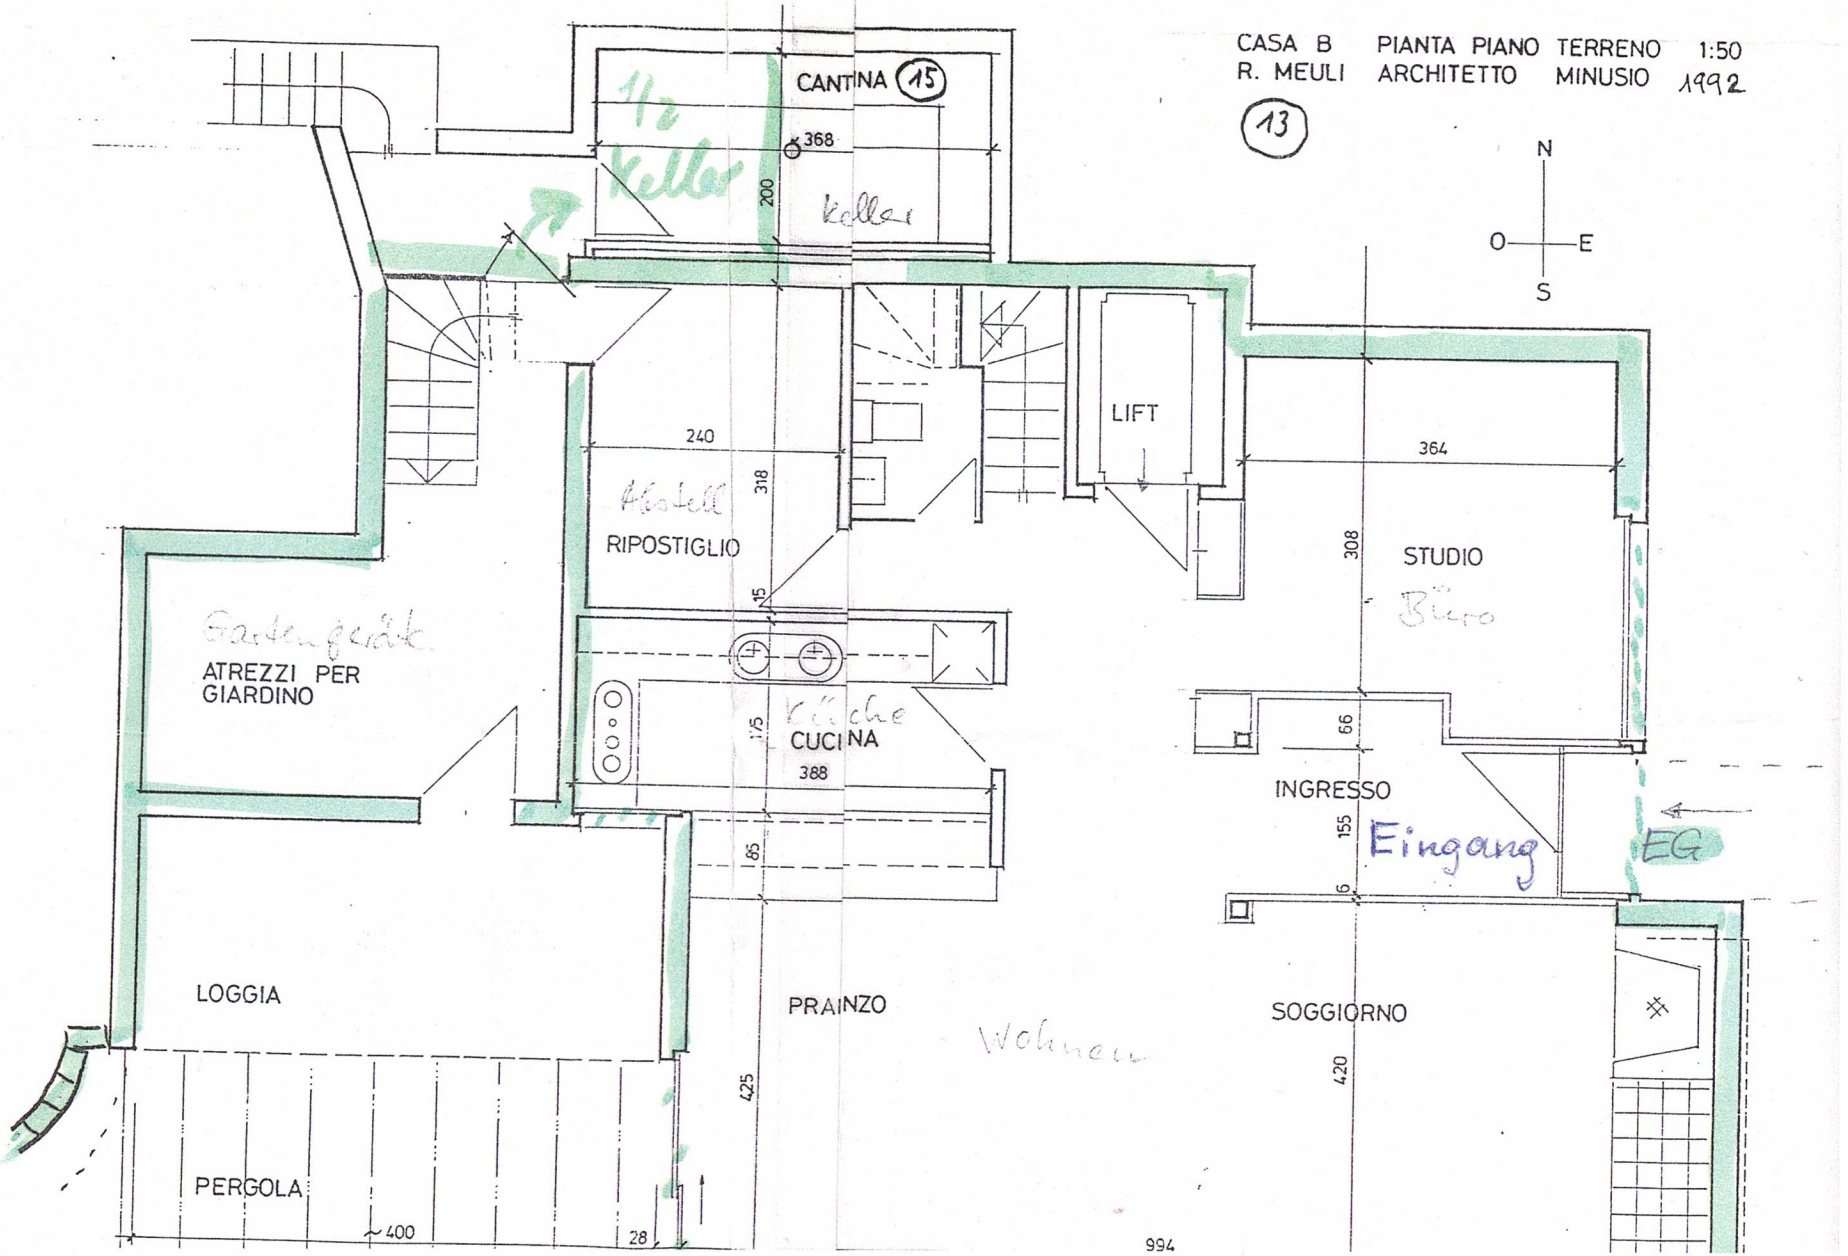

CASA B PIANTA PIANO TERRENO 1:50
R. MEULI ARCHITETTO MINUSIO 1992
13
N
O
E
S
CANTINA 15
368
200
Keller
Kellar
LIFT
240
318
RIPOSTIGLIO
15
364
308
STUDIO
Büro
ATREZZI PER GIARDINO
Gartengerät
Küche
CUCINA
175
388
66
INGRESSO
155
Eingang
EG
6
65
LOGGIA
PRAINZO
Wohnen
SOGGIORNO
425
420
PERGOLA
~400
28
994

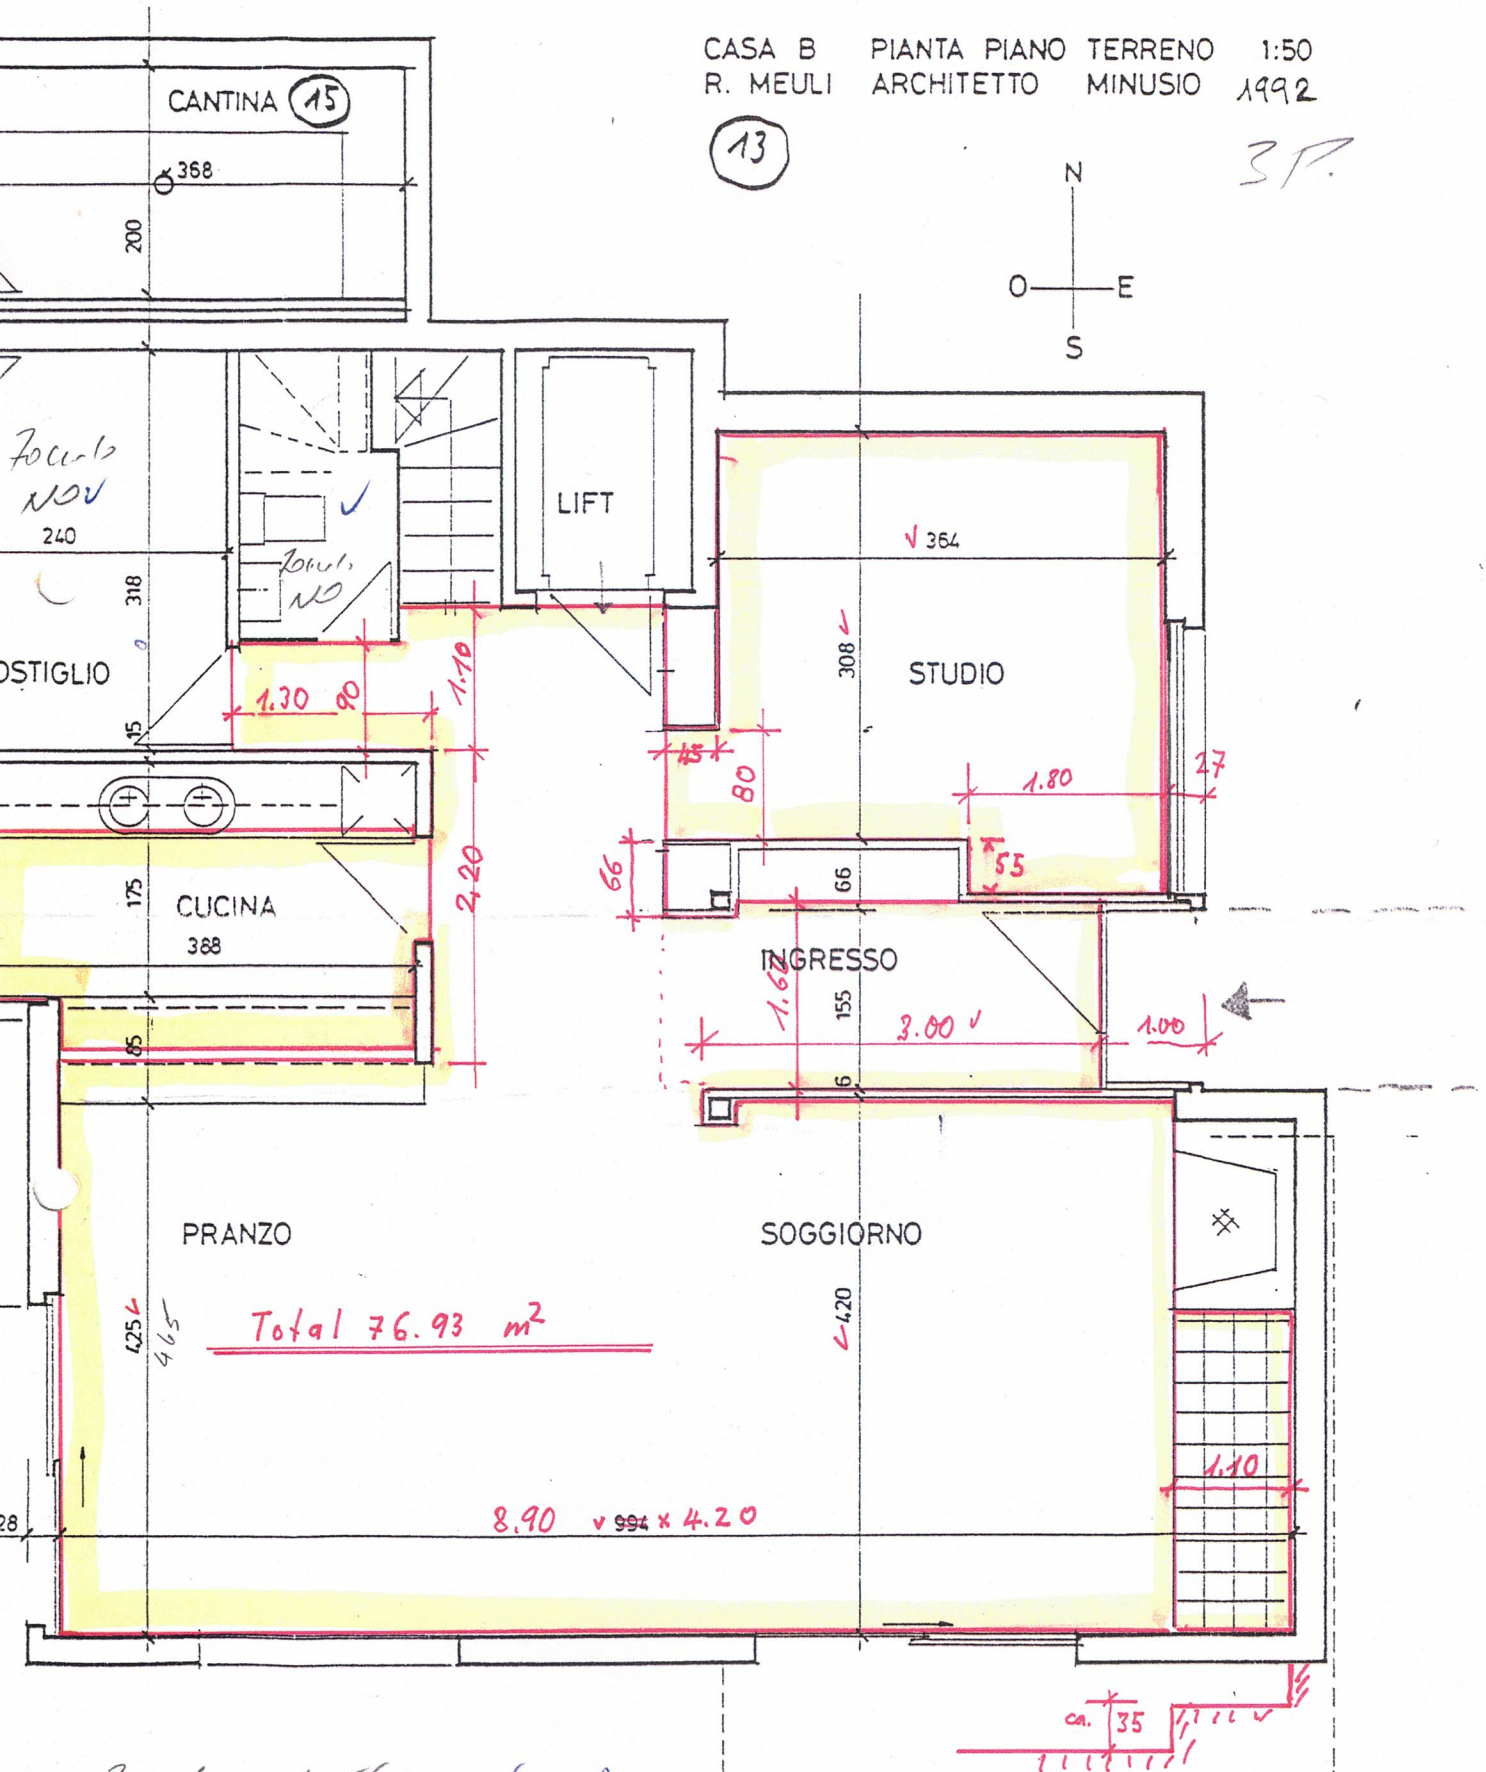

CASA B PIANTA PIANO TERRENO 1:50
R. MEULI ARCHITETTO MINUSIO 1992
13
3P.
N
O
E
S
CANTINA 15
368
200
LIFT
364
308
STUDIO
240
318
OSTIGLIO
15
1.30
90
1.10
2.20
175
CUCINA
388
85
80
66
66
1.80
27
55
INGRESSO
155
6
1.67
3.00
1.00
PRANZO
SOGGIORNO
425
465
420
Total 76.93 m²
1.10
8.90 x 994 x 4.20
ca. 35
Zoccolo NO
Zoccolo NO
Zoccolo nl 55.- = 60 ml
Pavimento mq 86.- ~ 95 m²

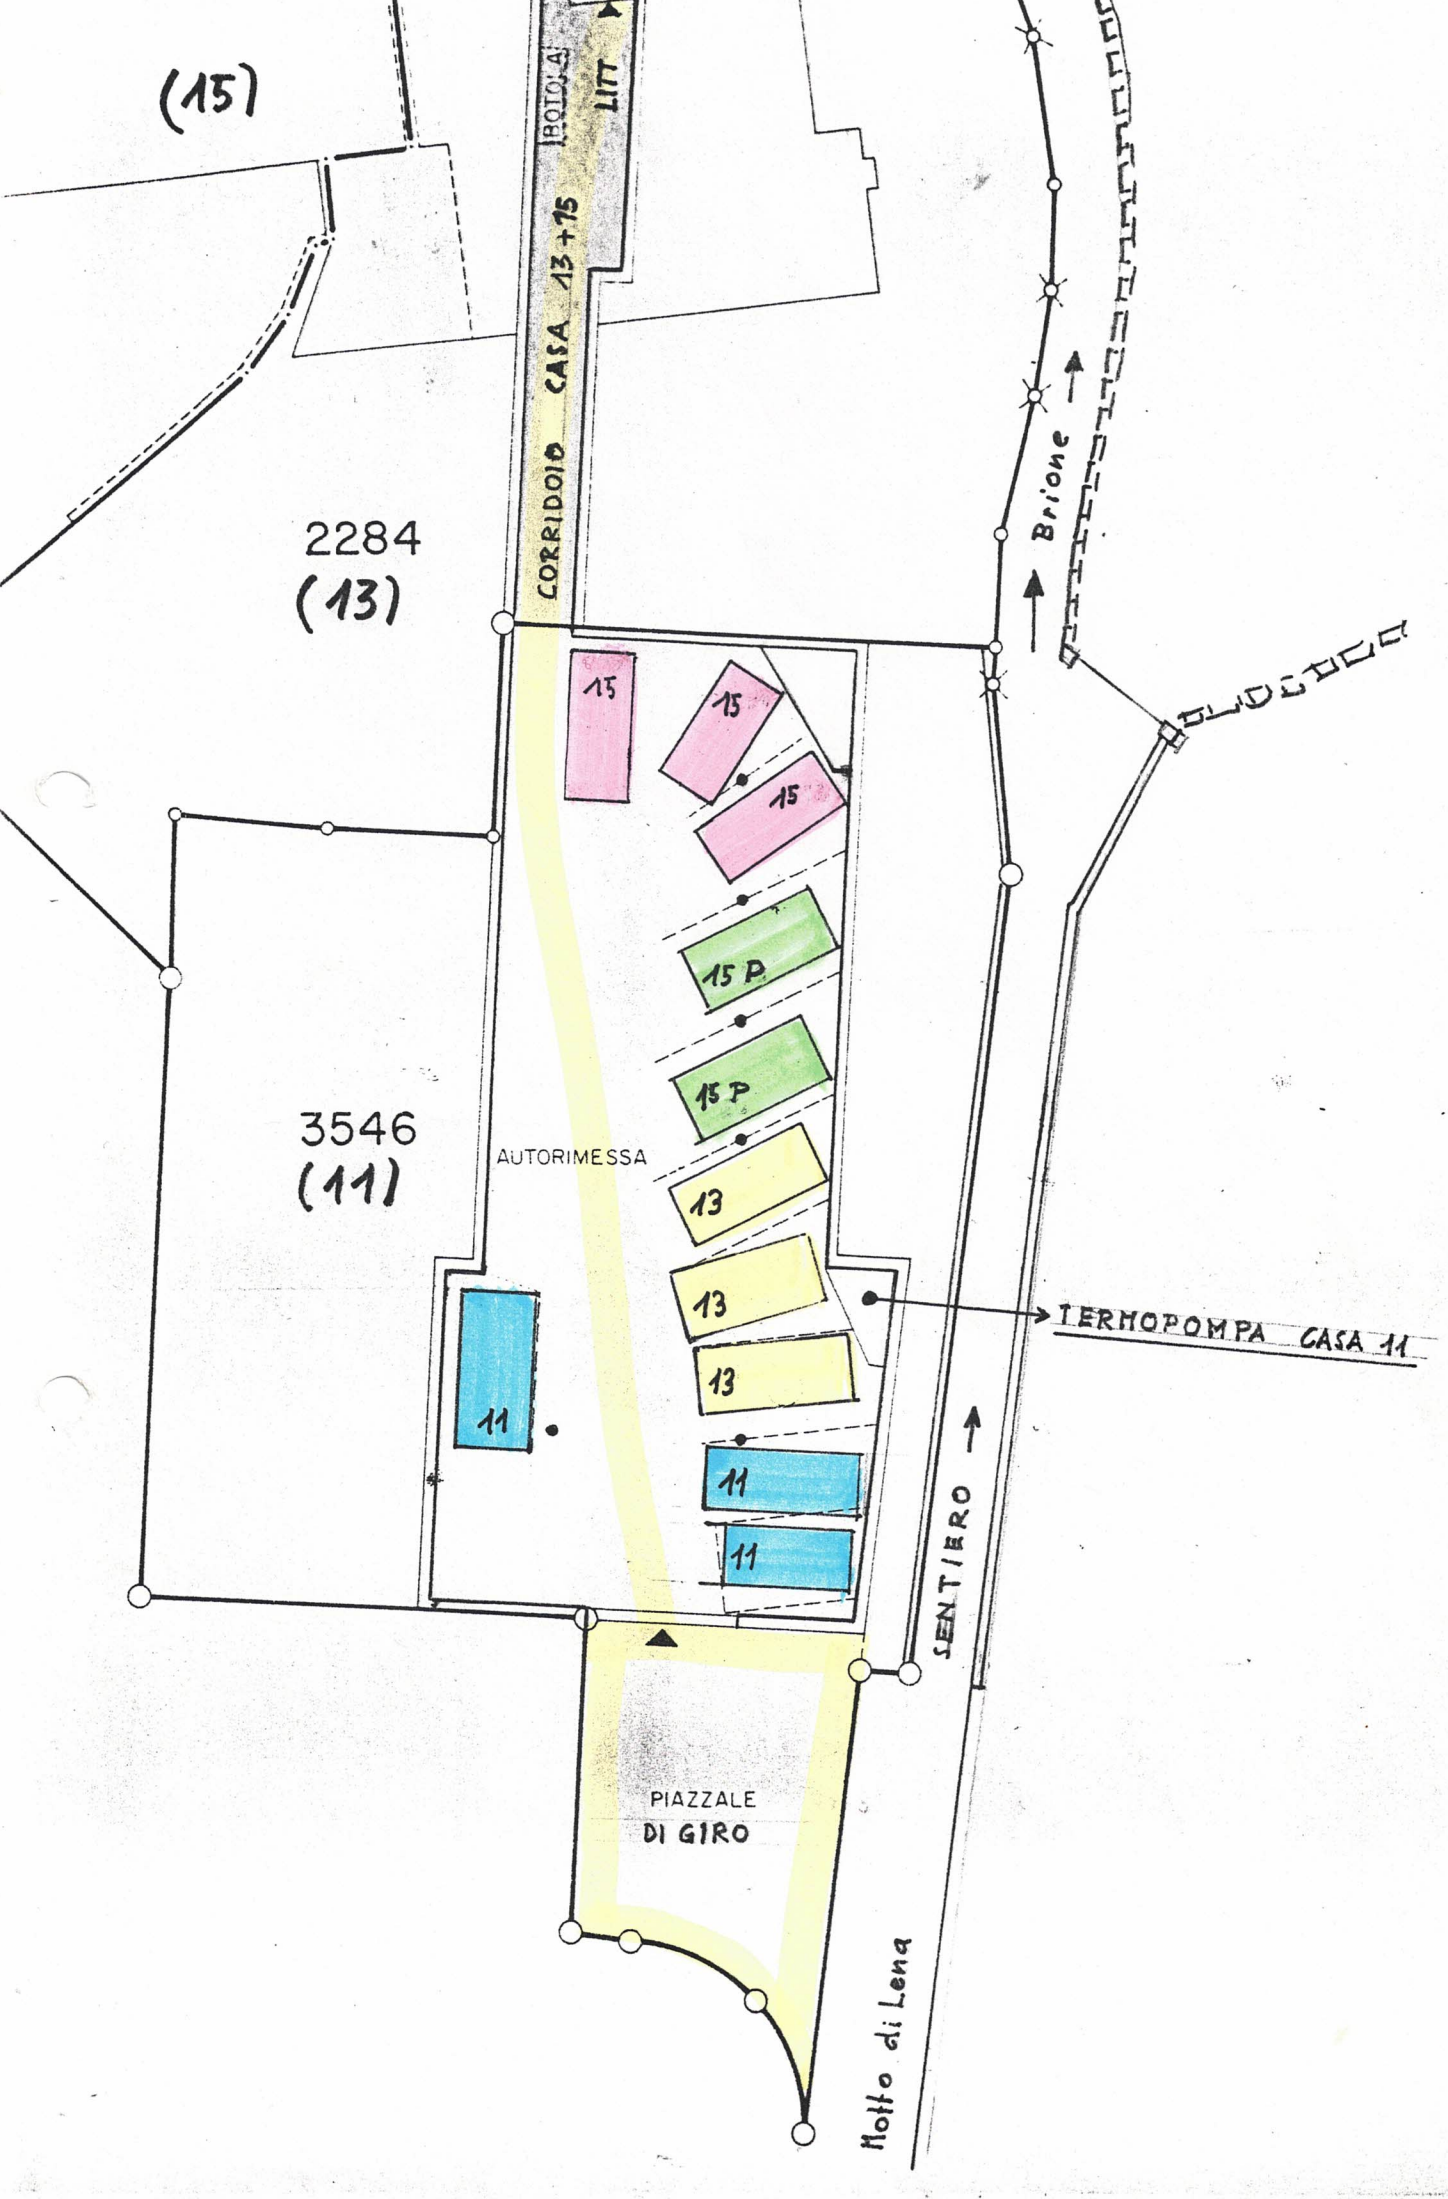

(15)
CORRIDOIO CASA 13+15
LITT
2284
(13)
Brione
15
15
15
15 P
15 P
3546
(11)
AUTORIMESSA
13
13
13
11
11
11
TERMOPOMPA CASA 11
SENTIERO
PIAZZALE
DI GIRO
Motto di Lena

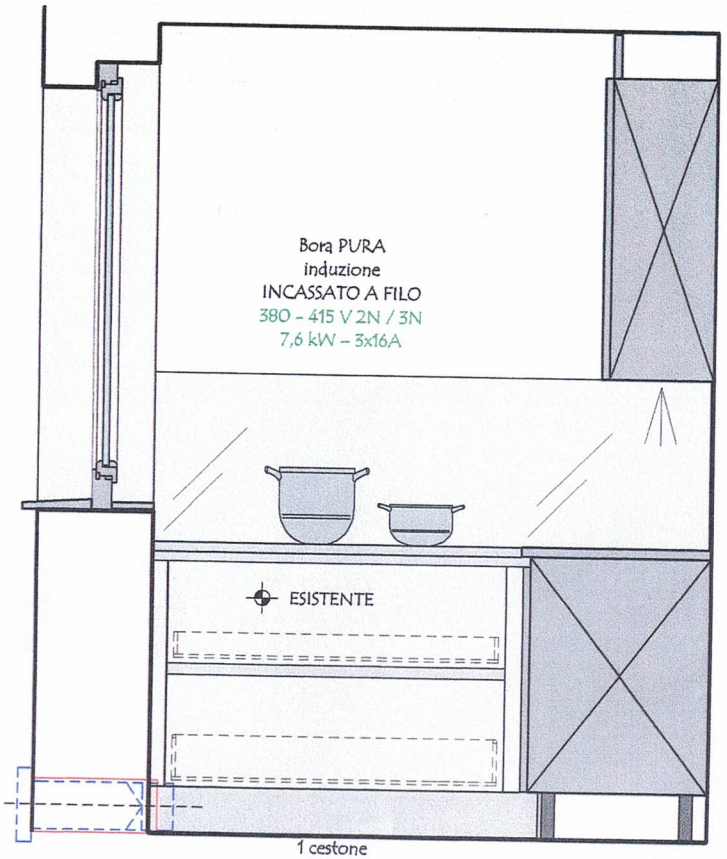

1 cestone
1 cassetto H ridotta per alloggiamento
BORA

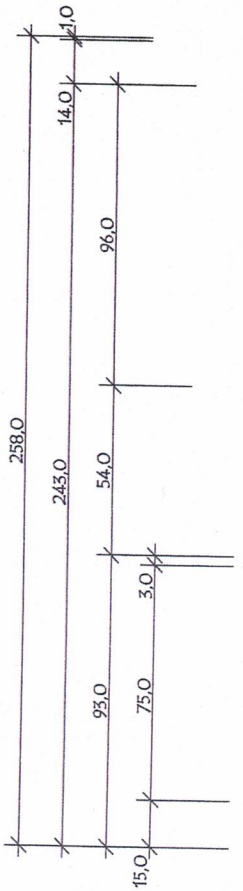

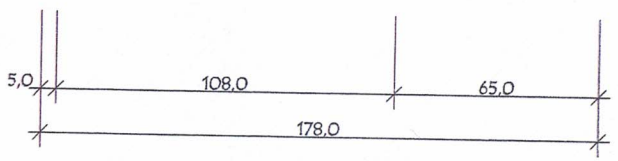

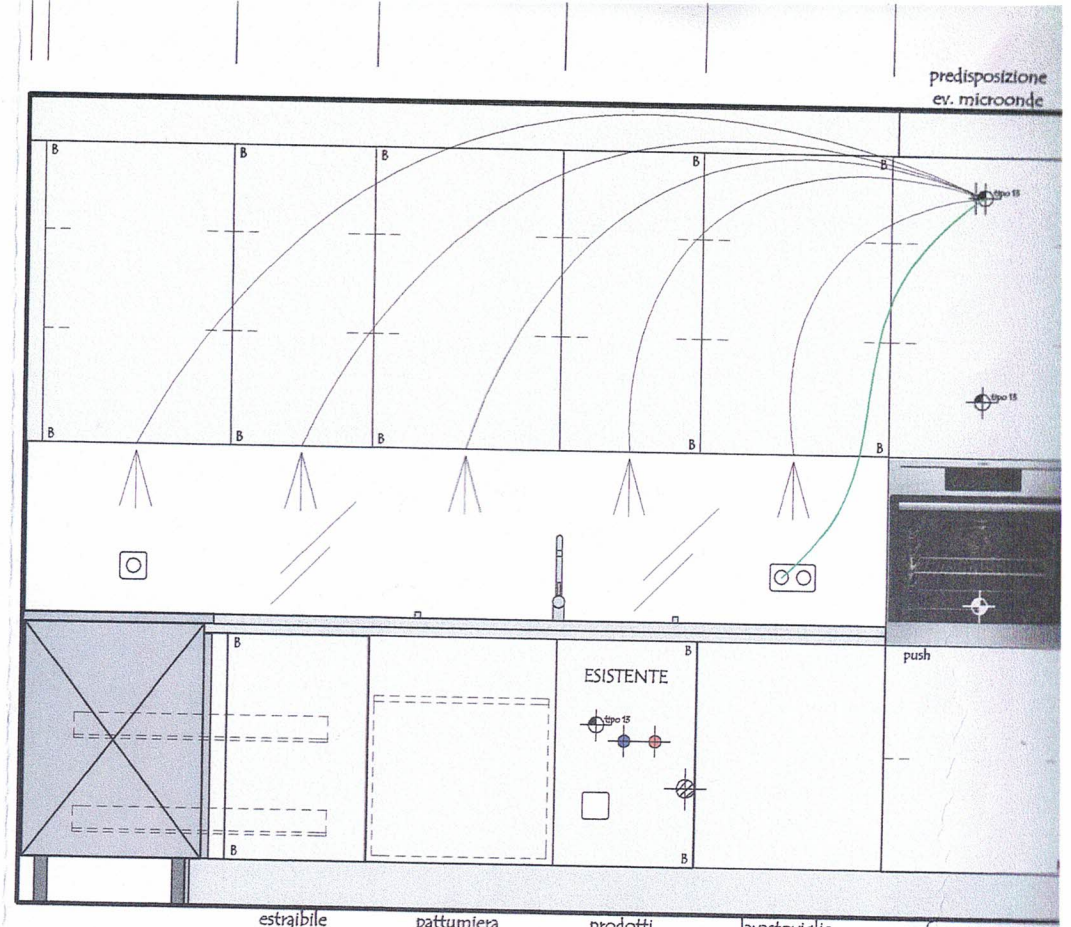


estraibile
Peka
Arena-LeMans

pattumiera
scorrevole


prodotti
pulizia

lavastoviglie
Siemens
SN536HX37TH

forno vapore
Siemens
HS636GD52C

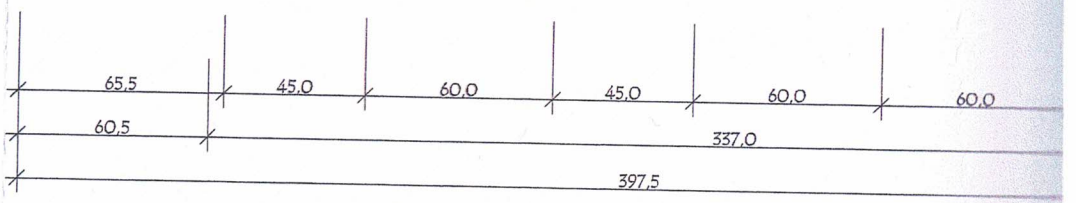

za tubo dal muro per raccordo ~5cm

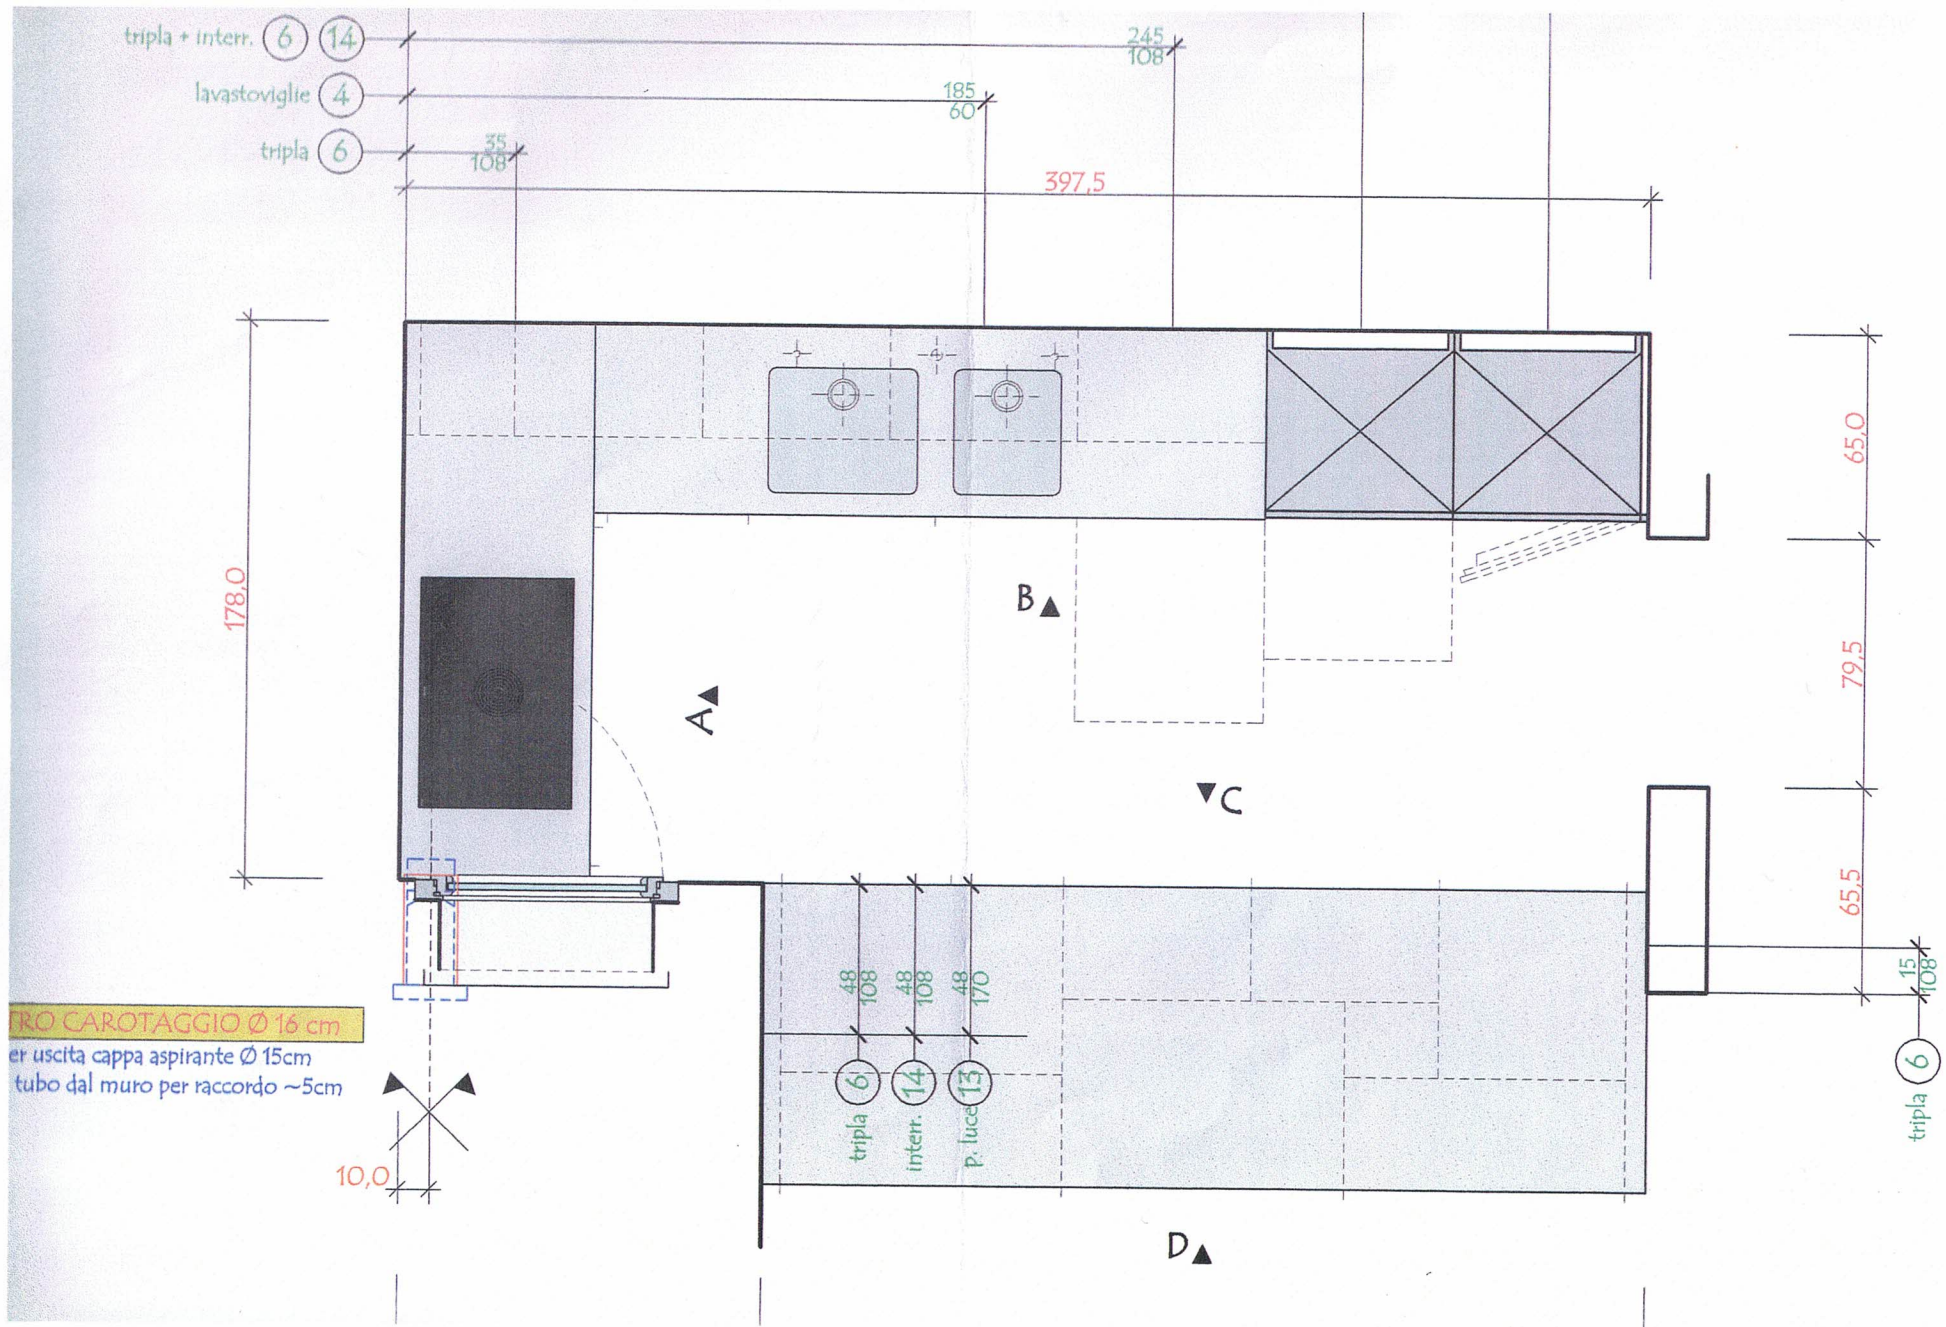
tripla + interr. 6 14
lavastoviglie 4
tripla 6
245
108
185
60
35
108
397,5
178,0
65,0
79,5
65,5
15
108
A
B
C
D
48
108
48
108
48
170
6
tripla
14
interr.
13
p. luce
6
tripla
10,0
TRO CAROTAGGIO Ø 16 cm
er uscita cappa aspirante Ø 15cm
tubo dal muro per raccordo ~5cm