


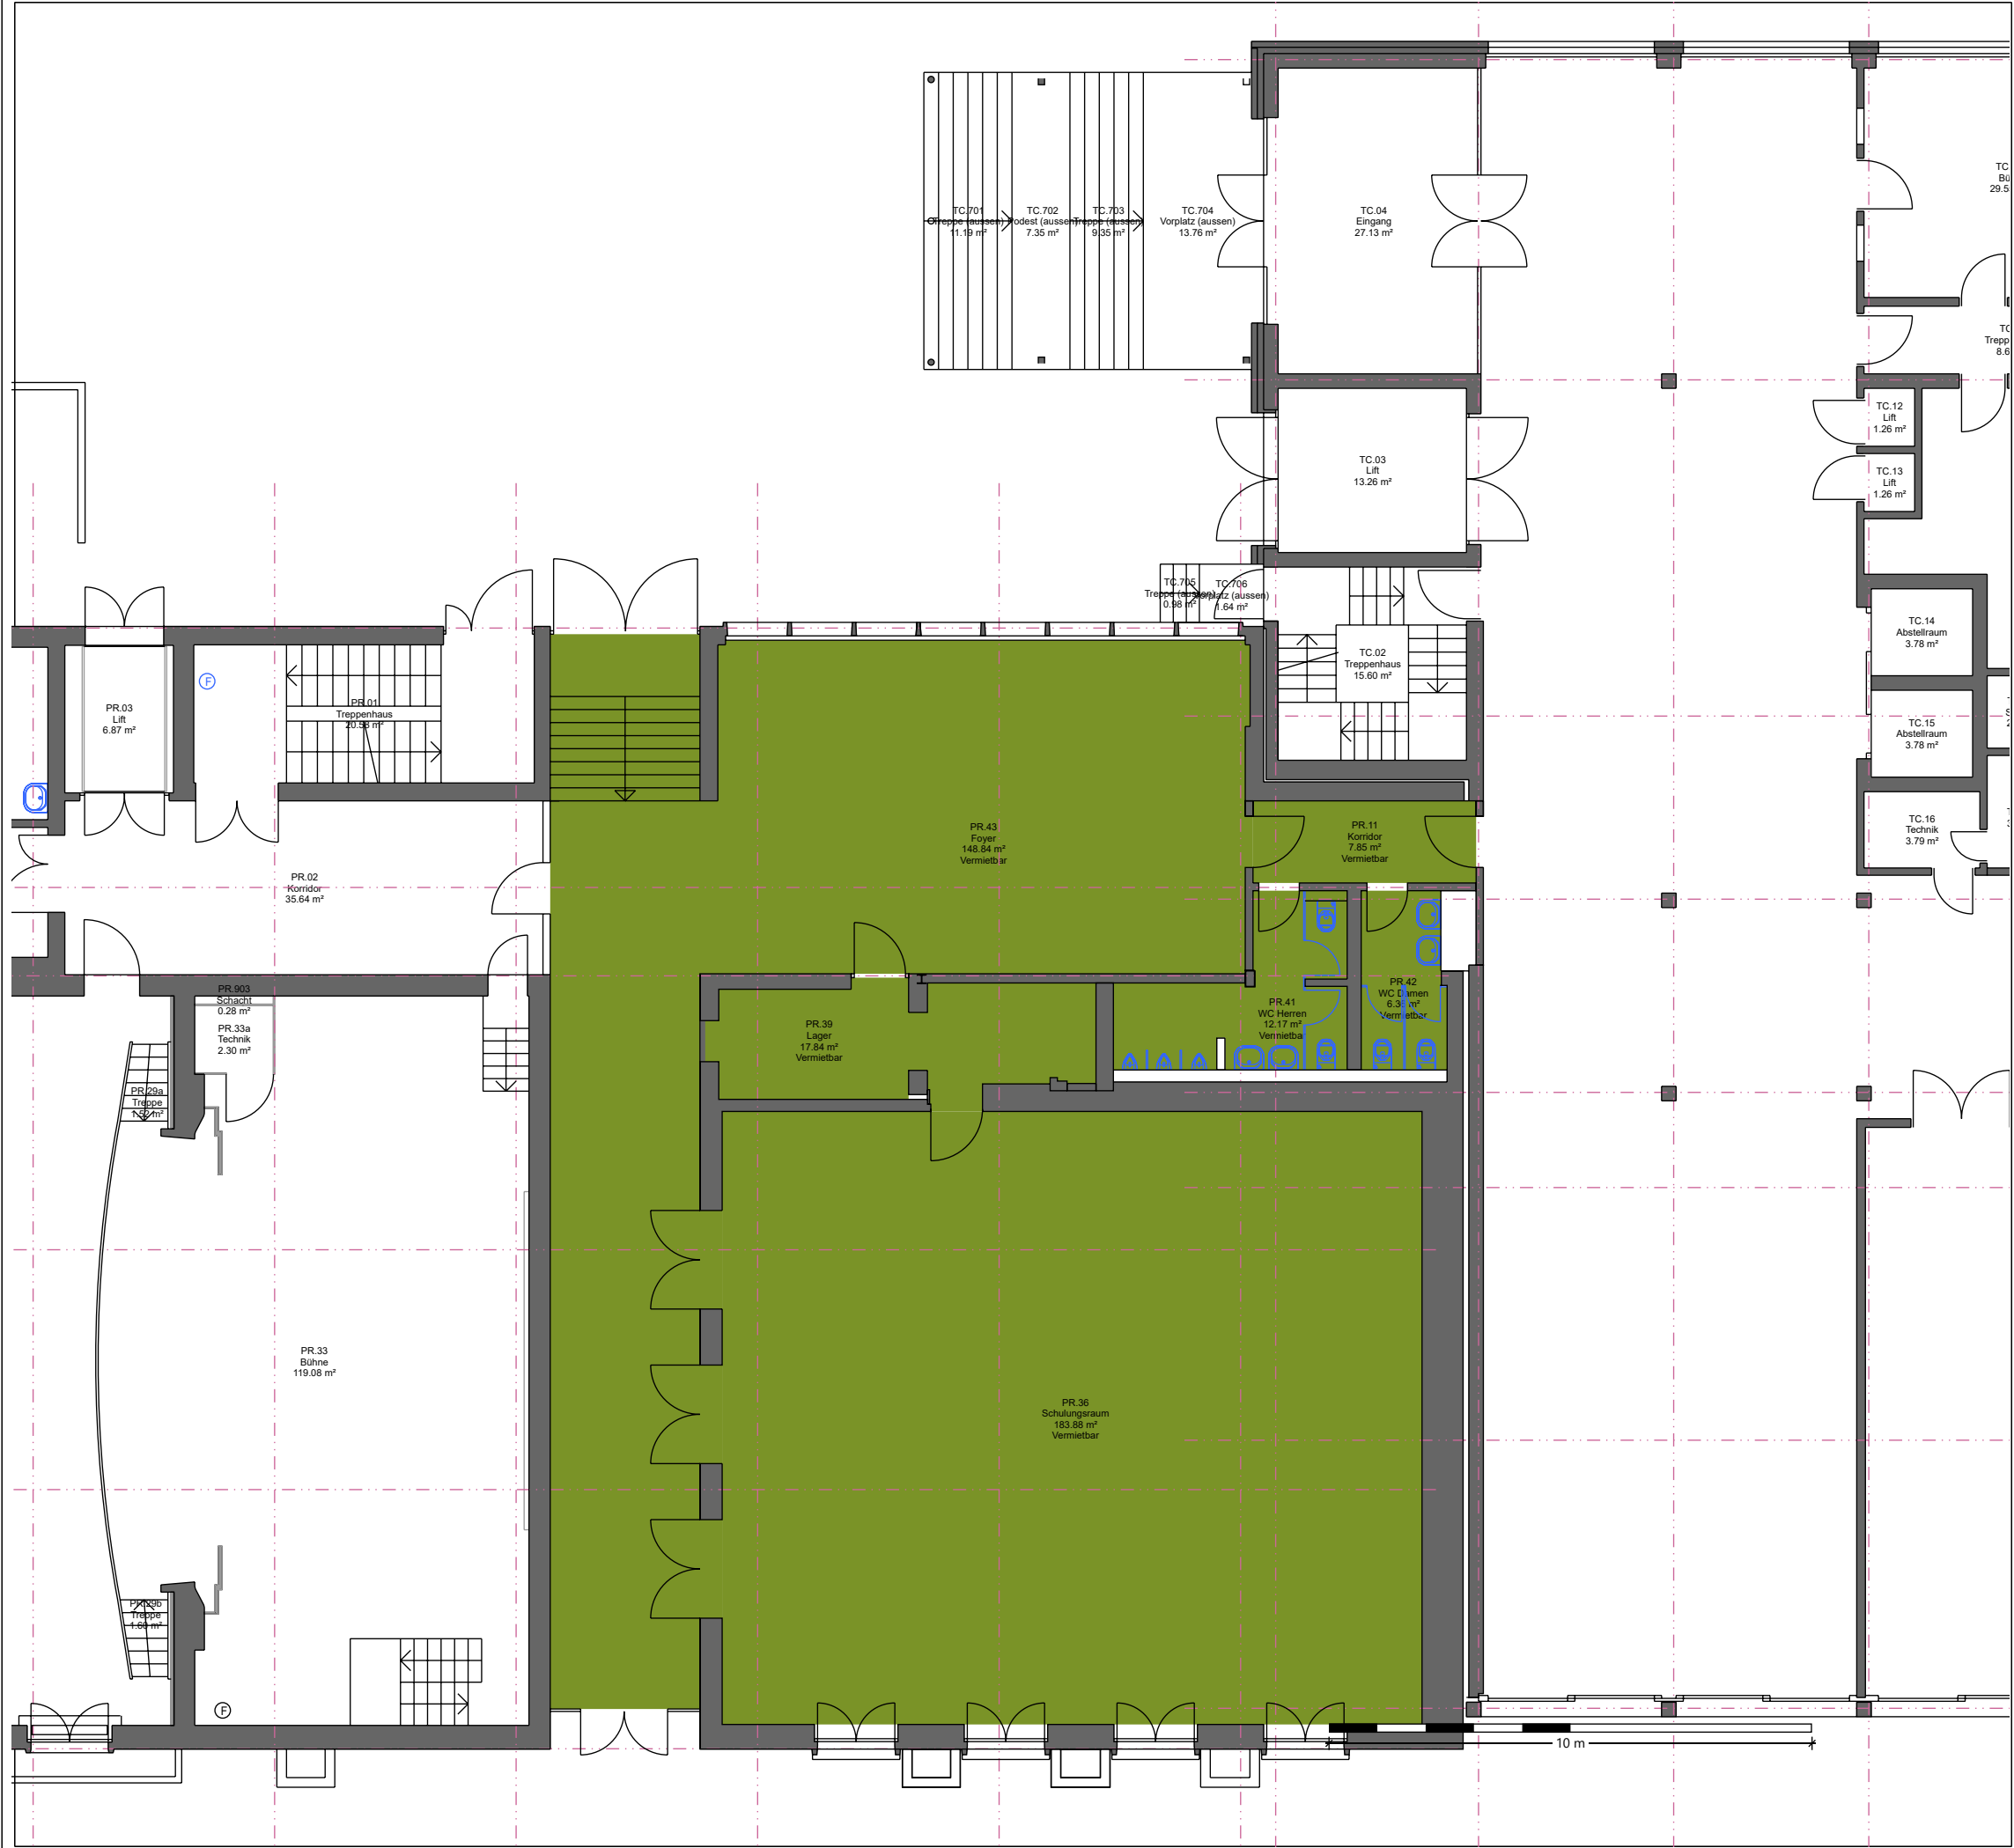

Personalrestaurant/BT90	
Klosterstrasse 20 8406 Winterthur	
1. Obergeschoss, 1. Untergeschoss, 2. Obergeschoss, 3. Obergeschoss, Erdgeschoss	
Eigenflächenplan	1:138
Letzte Mutation: 29.09.2016	Druckdatum: 10.04.2026
Planformat: A3	