


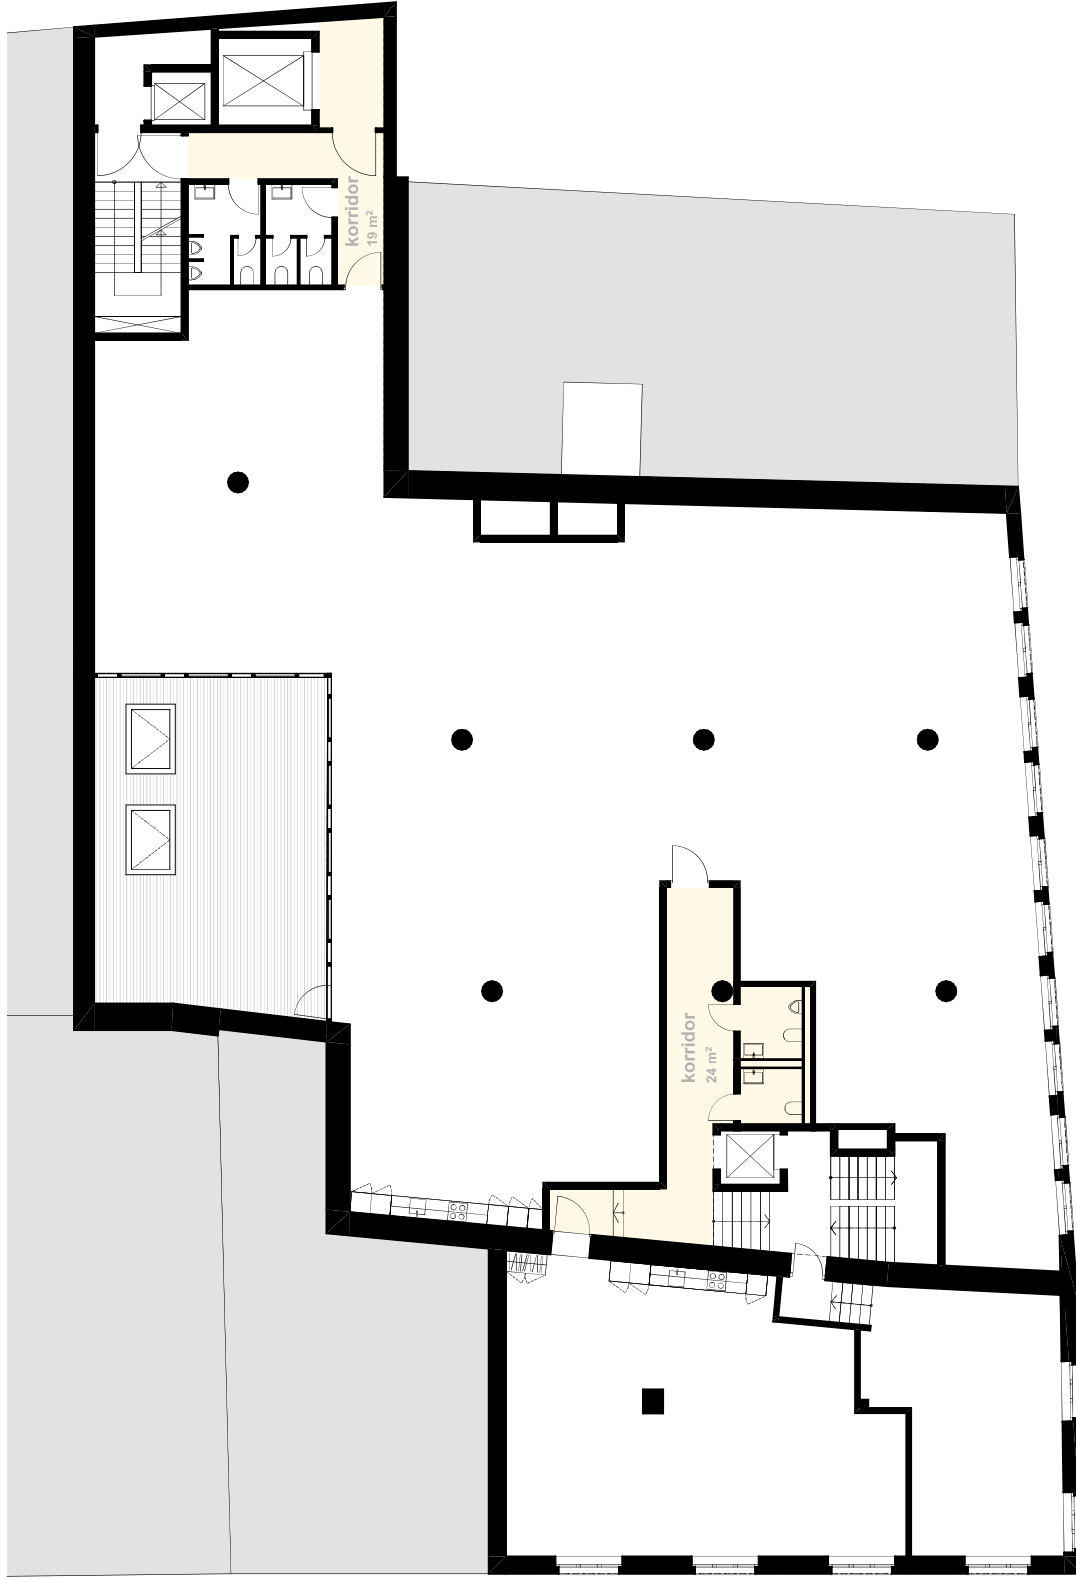

Greifengasse 11

Ochsenengasse 5

ENDZUSTAND GRUNDAUSBAU

1. OBERGESCHOSS VAR. 04

690 Studie Greifen- Ochsenengasse Basel | 1:150