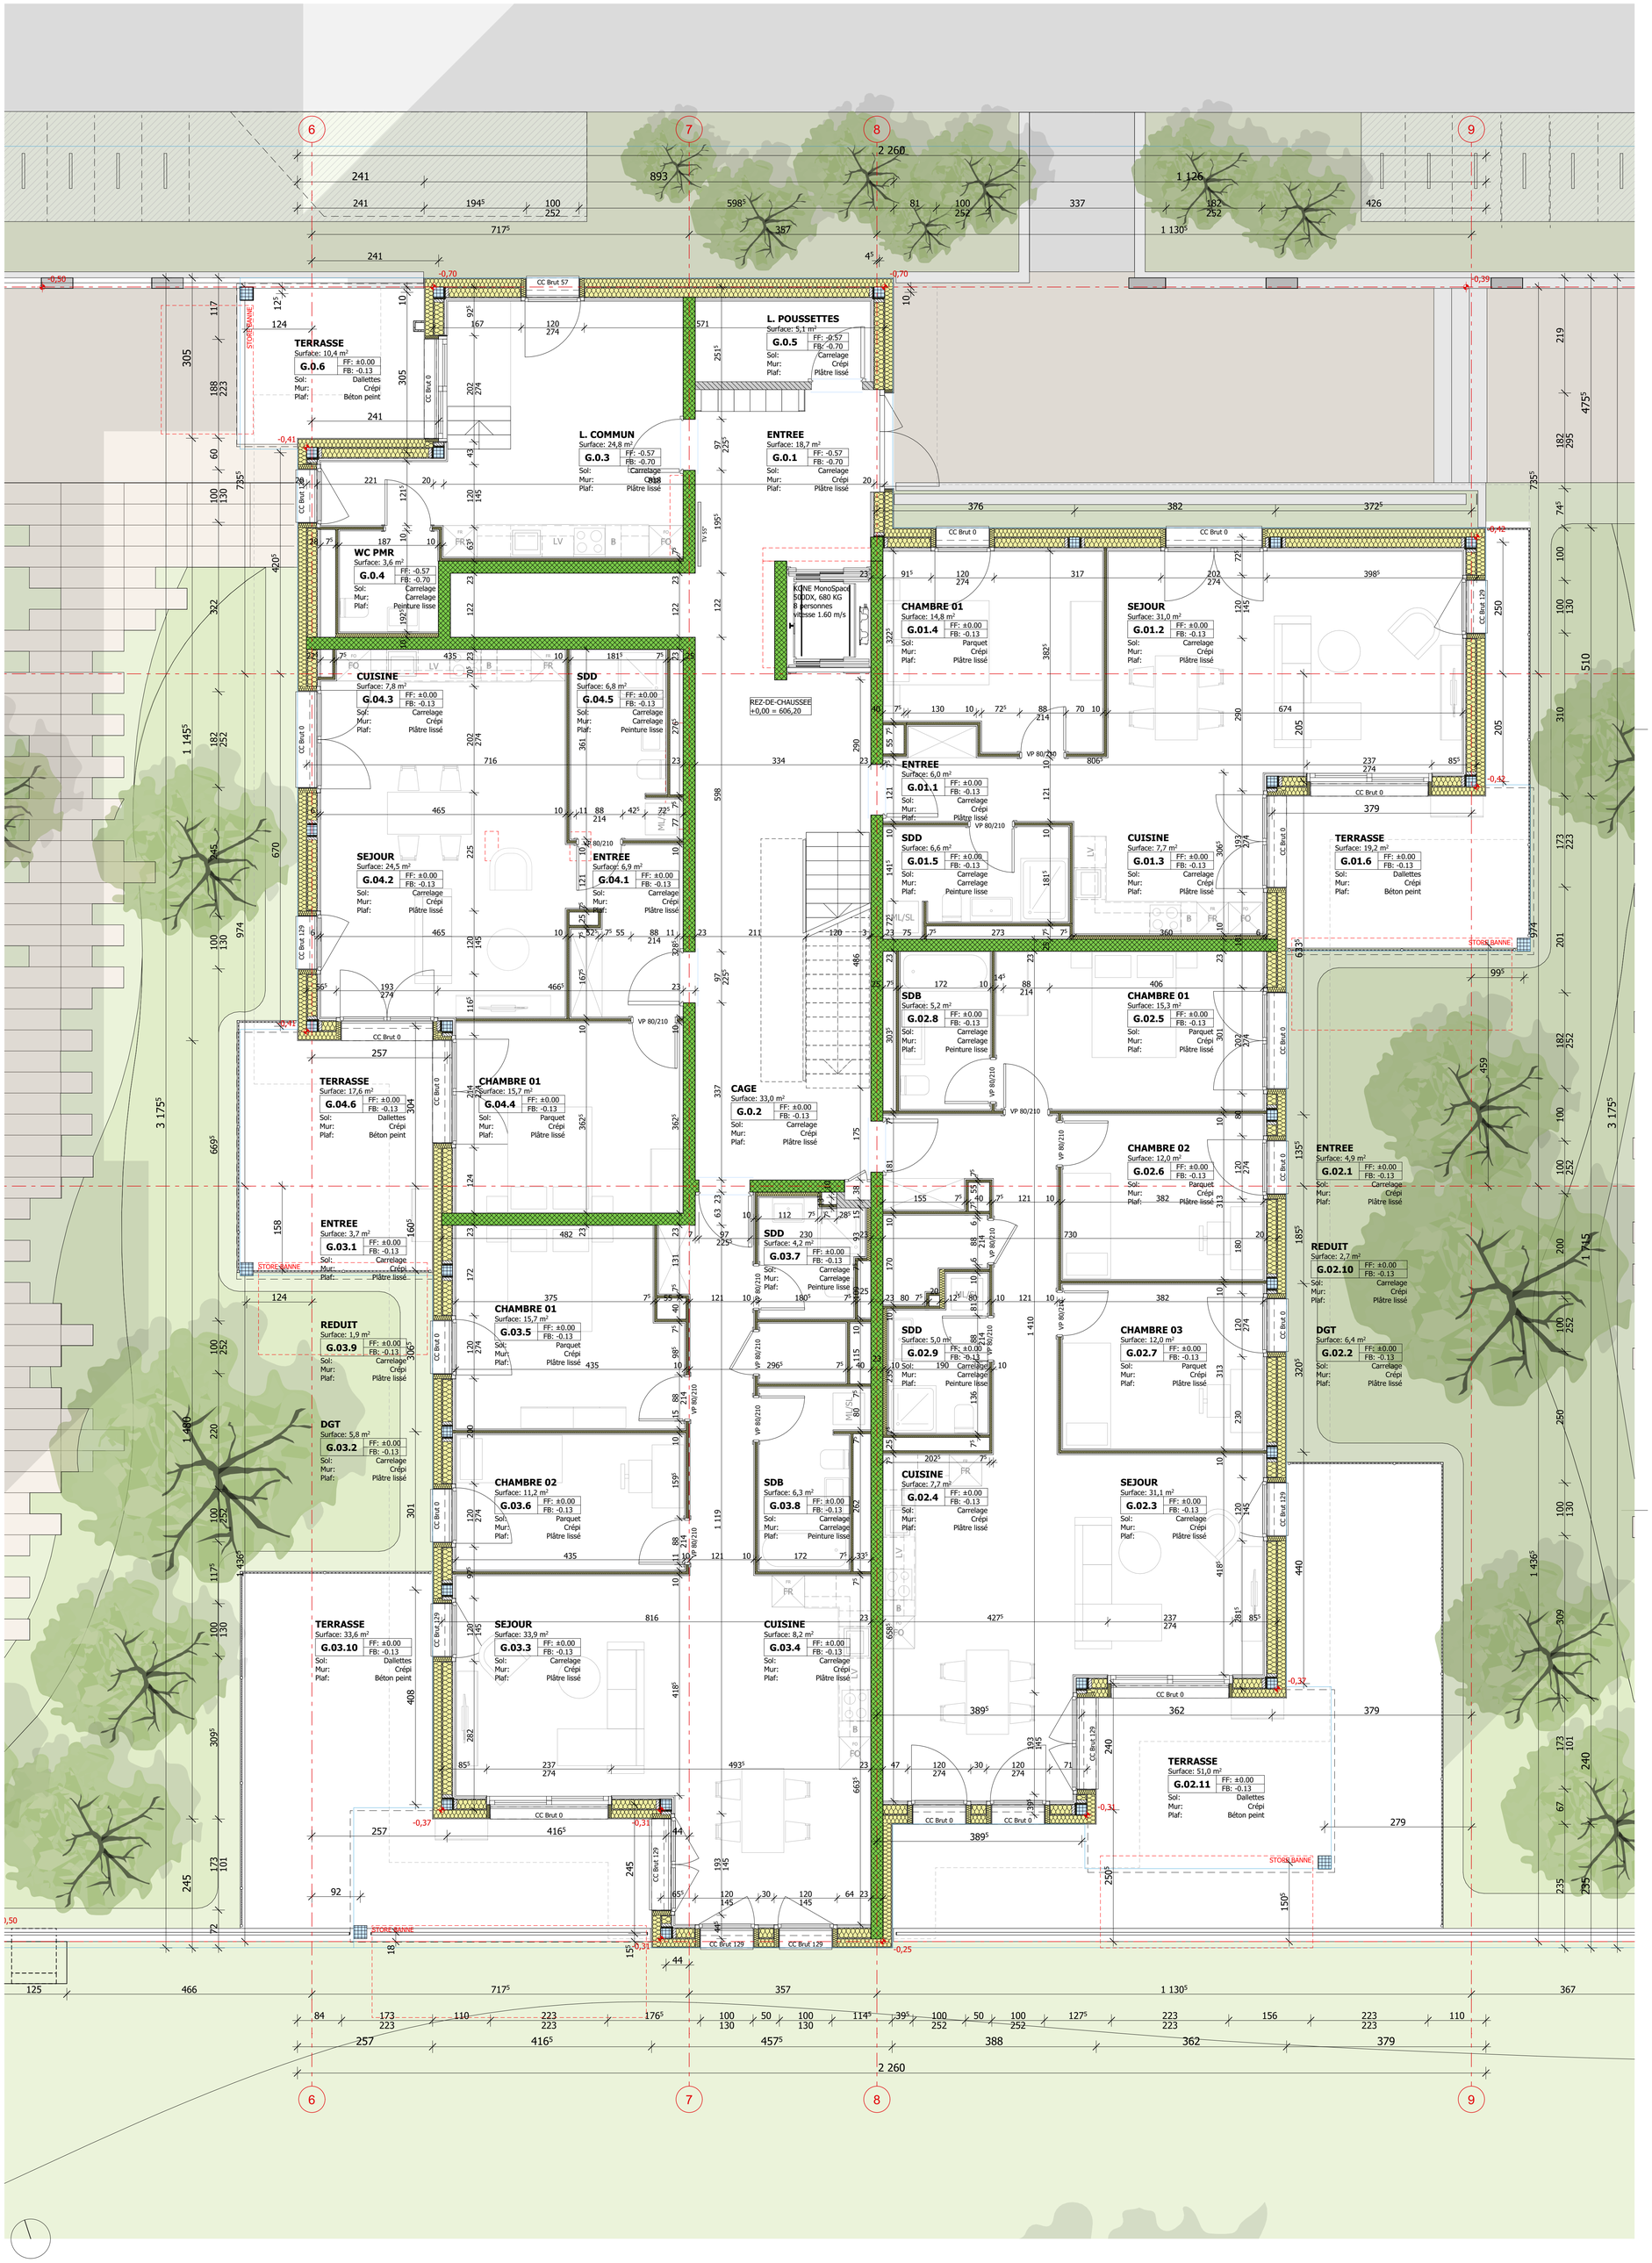


AFFAIRE N° **2022.017**

PROPRIETE MARLY INNOVATION CENTER SARL

CONSTRUCTION DE 5 HABITATIONS COLLECTIVES
109 LOGEMENTS - 251 PLACES POUR 3 ABRIS PC
2 PARKINGS SOUTERRAINS DE 35 ET 71 PLACES


Rue des Frères-Lumière 16-18-20-22-24 Marly Fribourg 1723 Suisse

PHASE EXECUTION

BERGES 3 - BATIMENT G - PLANS

REZ-DE-CHAUSSEE

PLAN N° **4212-G**

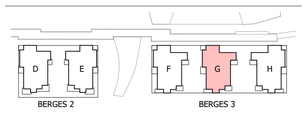

NIVEAU DE REFERENCE **±0.00 = 606.20**

REF. DESSIN	DATE	DESSIN	FORMAT	ECHELLE
2022.017-2023.06.30 - BE3 EXECUTION	2022.11.11	FJA	84/89	1:50

INDICE	LIBELLE MODIFICATION	DESSIN MOD.	DATE MOD.
G	MODIFICATION DES FENÊTRES SELON NOUVELLE POSITION ET DETAILS	JMA	2023.07.14
F	MODIF. MURET EXTE. / MODIF. GARDE-CORPS EXTE. / AJOUT BARRIERES TREILLIS TERRASSES / AJOUT MUR EXTE. FACE NORD / AJOUT STORES BANNES	SEN	2023.06.30
E	MISE A JOUR GENERALE	SEN	2023.05.12
D	MODIFICATION ESCALIERS ET GARDE-CORPS INTERIEURS	SEN	2023.04.06
C	MISE A JOUR GENERALE	SEN	2023.03.15
B	MISE A JOUR GENERALE	SEN	2022.12.21
A	MISE A JOUR GENERALE	SEN	2022.12.16

MAITRE D'OUVRAGE
Marly Innovation Center Sàrl
Route de l'Ancienne Papeterie 106
1723 Marly

DIRECTION DE TRAVAUX
Doutaz SA
Rue de Vieux-Pont 68
1630 Bulle

ARCHITECTE
Doutaz Architecture SA
Rue du Vieux-Pont 68
1630 Bulle

INGENIEUR CIVIL
SD Ingénierie Fribourg SA
Route des Daillettes 21
1700 Fribourg

INGENIEUR CVS
Gruyère Energie SA
Route de l'Etang 20
1630 Bulle

INGENIEUR ELECTRICITE
EMMAR SA
Rue du Vieux-Pont 68
1630 Bulle

INGENIEUR PROTECTION INCENDIE
INGEA SA
Chemin de la Joliette 4
1006 Lausanne

INGENIEUR ENVIRONNEMENT
BG Ingénieurs Conseils SA
Avenue de Cour 61
1001 Lausanne

TOUS LES MATERIAUX MIS EN PLACE DOIVENT CORRESPONDRE A LA LABELISATION SEEDS

LES VIDES INTERIEURS DES PORTES SONT COTES FINIS
LES VIDES INTERIEURS DES FENETRES SONT COTES BRUTS
LES VIDES EXTERIEURS DES FENETRES SONT COTES FINIS

LES INFORMATIONS FIGURANT SUR CE PLAN DOIVENT ETRE CONTROLEES PAR LES MANDATAIRES ET ENTREPRISES CONCERNES. TOUTE ERREUR EST A SIGNALER A LA DIRECTION DES TRAVAUX (DT).

LES MANDATAIRES ET ENTREPRISES DOIVENT SOUMETTRE LEURS PLANS A LA DT POUR APPROBATION AVANT EXECUTION OU COMMANDE.

QR-Code

BETON ARME
BETON PREFABRIQUE
BETON MAIGRE
BRIQUE TC
BRIQUE CIMENT
BOIS - DERIVE
ISOLATION EPS
ISOLATION XPS
ISOLATION MINERALE