



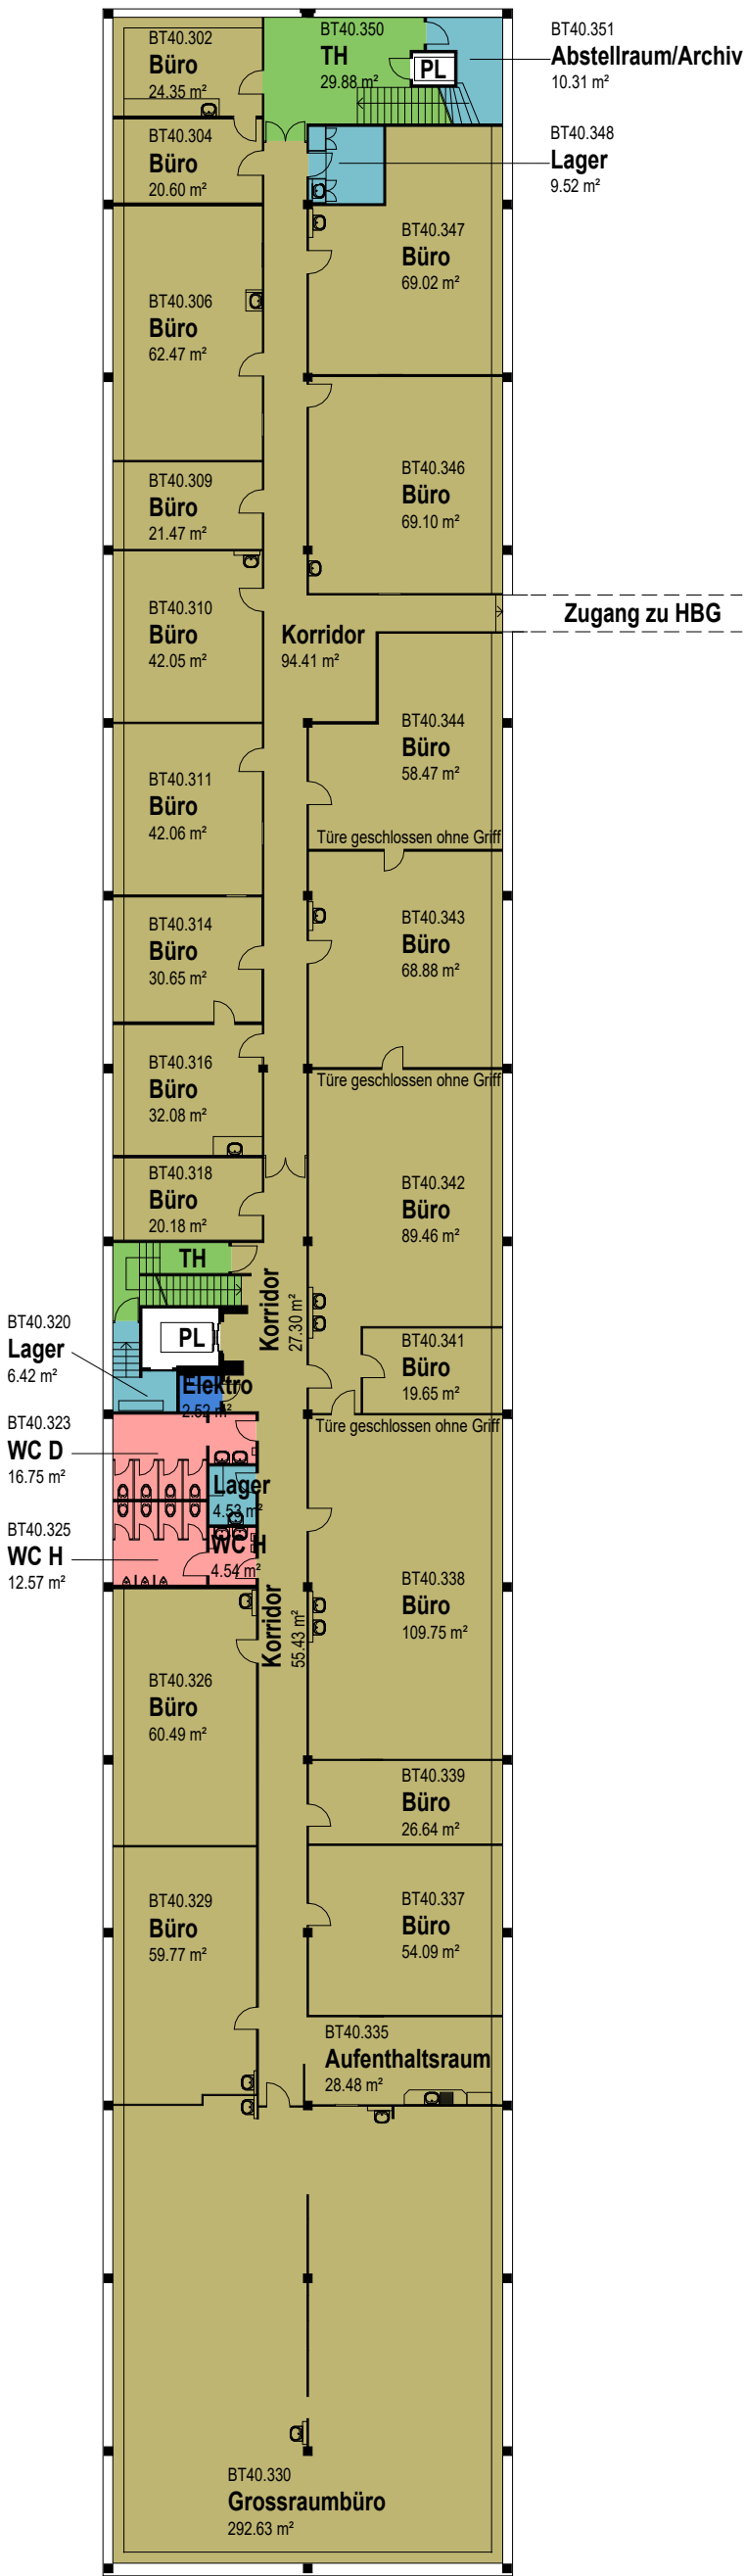

Farblegende:

- Freie Bürofläche
- Freie Lagerfläche
- MF_Funktionsfläche
- MF_Verkehrsfläche
- MF_Zuschlagsfläche

Bruttogeschossfläche 3. Obergeschoss	
Name	Fläche
Freie Bürofläche	1500.75 m²
Freie Lagerfläche	30.98 m²
MF_Funktionsfläche	2.52 m²
MF_Verkehrsfläche	43.53 m²
MF_Zuschlagsfläche	35.64 m²
Gesamt	1613.41 m²

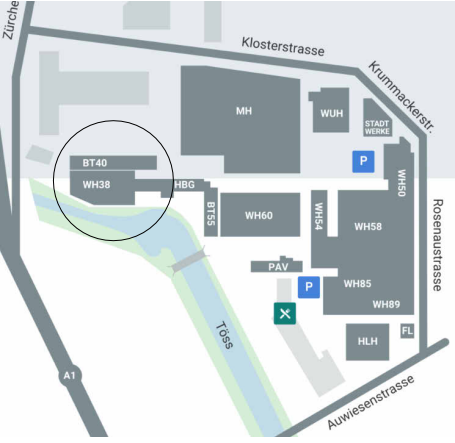

Objektbezeichnung:
Rieter Areal WH38, BT40

Klosterstrasse 20, 8046 Winterthur

Plan - Nummer:
BT40_ALL_BWI_V11405_7002_03OG

Planbezeichnung:
Mietflächenplan WH38, BT40

3. Obergeschoss

Massstab:
1 : 300

Datum / Gez: 10.06.2024 / ANJ Revidiert / Gez: 17.01.2025 / ANJ

Eigentümer/in:
Allreal Generalunternehmung AG
Lindbergh-Allee 1
8152 Glattpark
044 319 11 11
info@allreal.ch
www.allreal.ch

allreal