
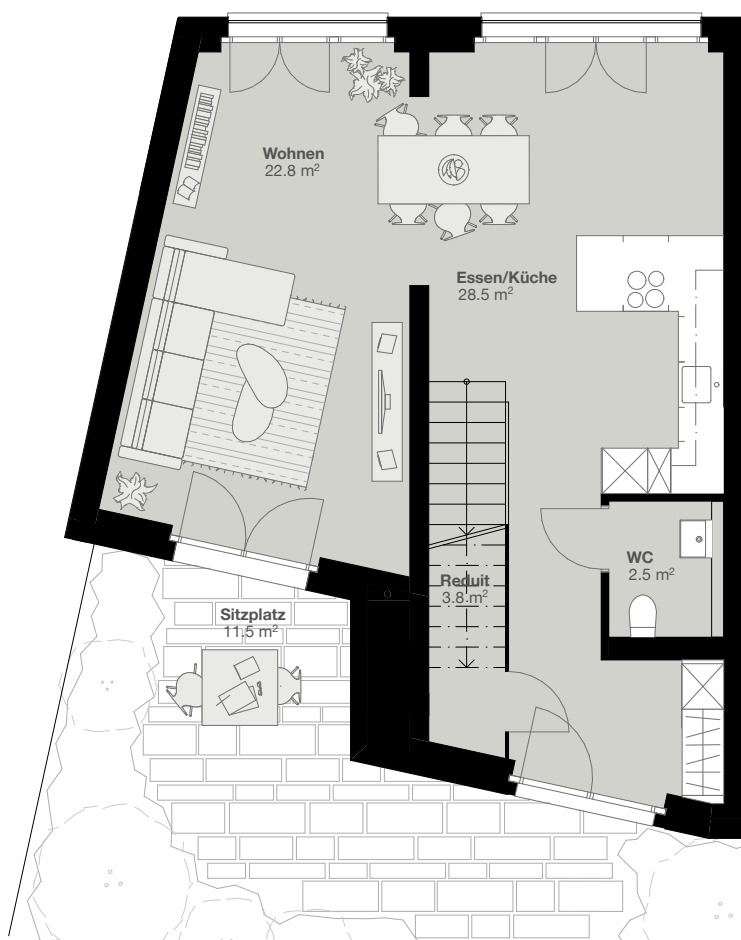


280


Altstadtleben
und Arbeiten
an der Limmat.

Badstrasse 30, 5400 Baden

Nr.	ORS-101
Typ	Townhouse
Etage	1.-2. Obergeschoss
Gesamtfläche	94.4 m ²
Aussenfläche	32.8 m ²
Raumhöhe	2.41 m

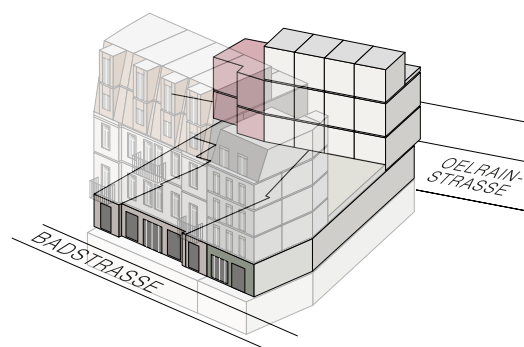

1. Obergeschoss

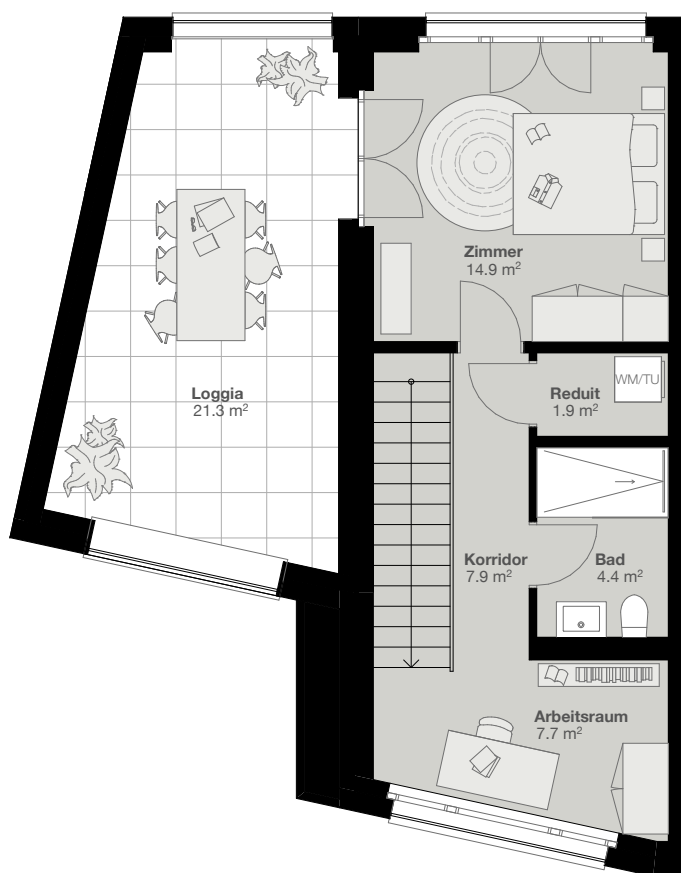

2. Obergeschoss

Alle Angaben, Pläne, Zeichnungen usw. sind unverbindlich. Änderungen bleiben vorbehalten.



0 1 2 3 4m
Massstab 1:100 (A4)

Yuna Real Estate AG | Weststrasse 145 | 8003 Zürich

yuna
REAL ESTATE