


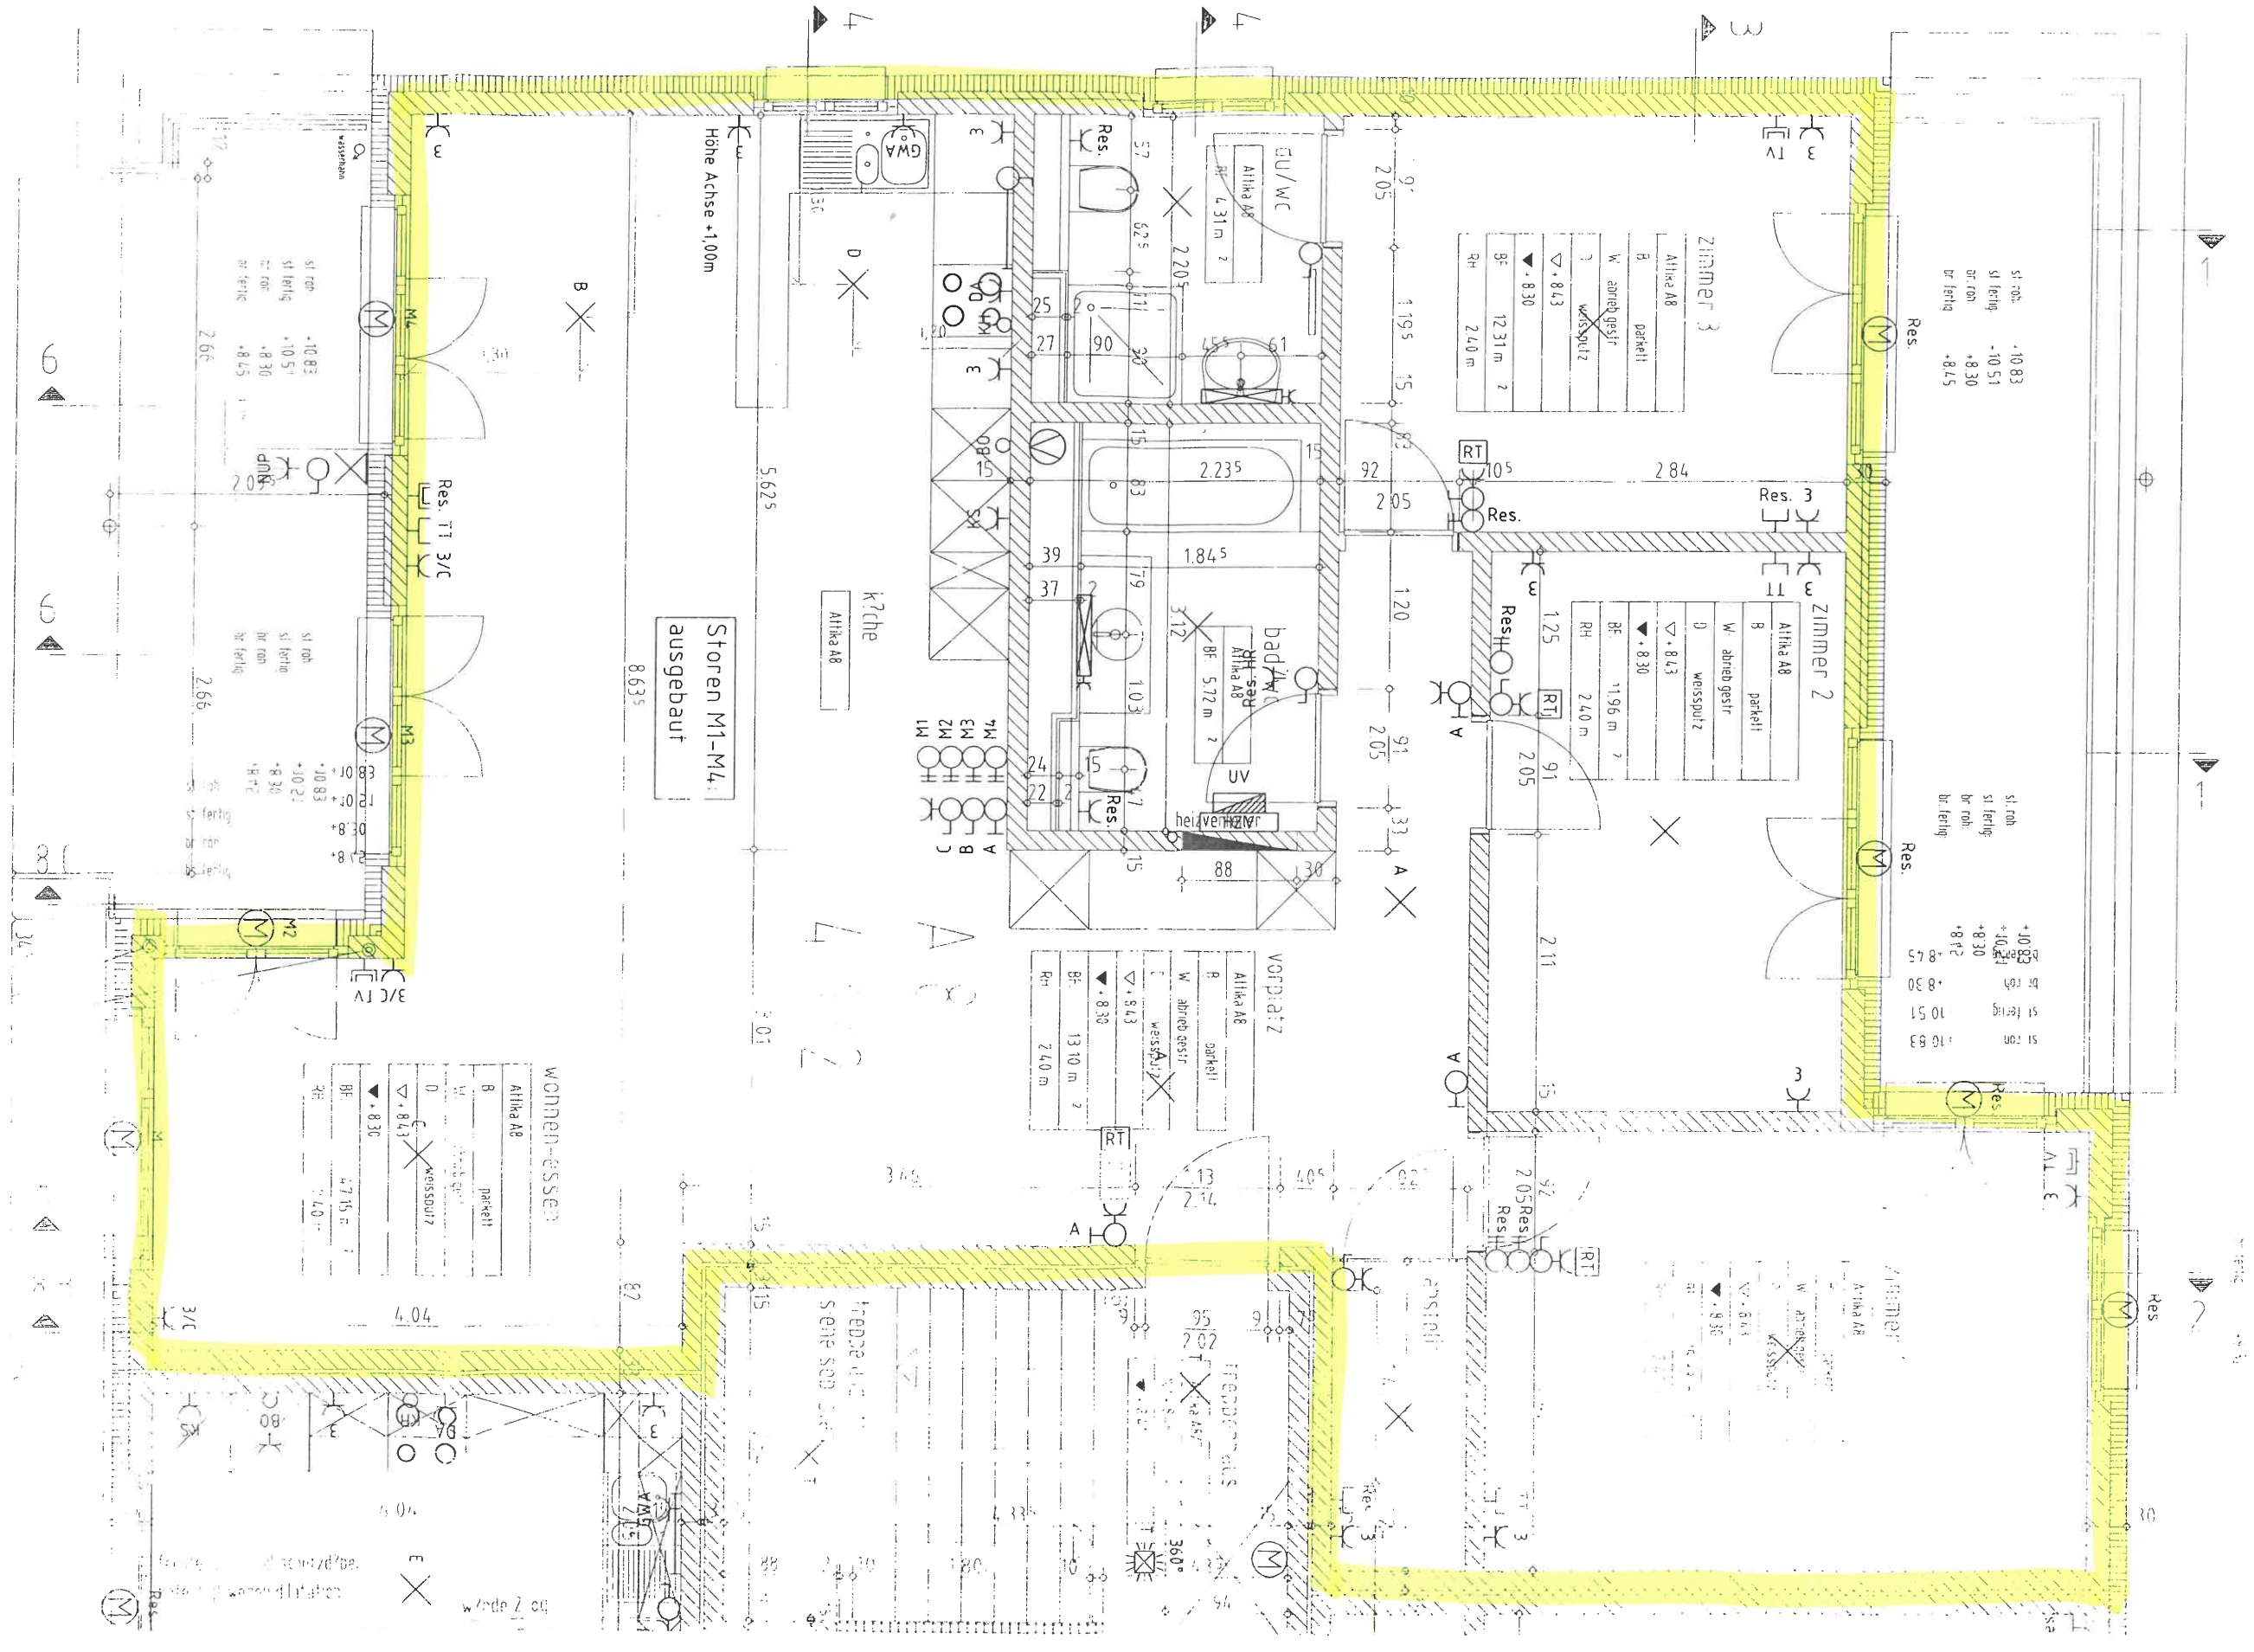

si roh
+10.83
si fertig
+10.51
br roh
+8.30
br fertig
+8.45

si roh
+10.83
si fertig
+10.51
br roh
+8.30
br fertig
+8.45

si roh
+10.83
si fertig
+10.51
br roh
+8.30
br fertig
+8.45

Zimmer 3
Altholz A8
B parkett
W abrieb gestr
D weissputz
BF +8.43
RH 12.31 m²
RH 2.40 m

Zimmer 2
Altholz A8
B parkett
W abrieb gestr
D weissputz
BF +8.43
RH 11.96 m²
RH 2.40 m

Vorplatz
Altholz A8
B parkett
W abrieb gestr
D weissputz
BF +8.43
RH 13.10 m²
RH 2.40 m

Stören M1-M4
ausgebaut

WOHNEN-ESSEN
Altholz A8
B parkett
D weissputz
BF +8.30
RH 17.15 m²
RH 2.40 m

Höhe Achse +1.00m

Küche

4.1.1.2

Freude die
sene sed

