



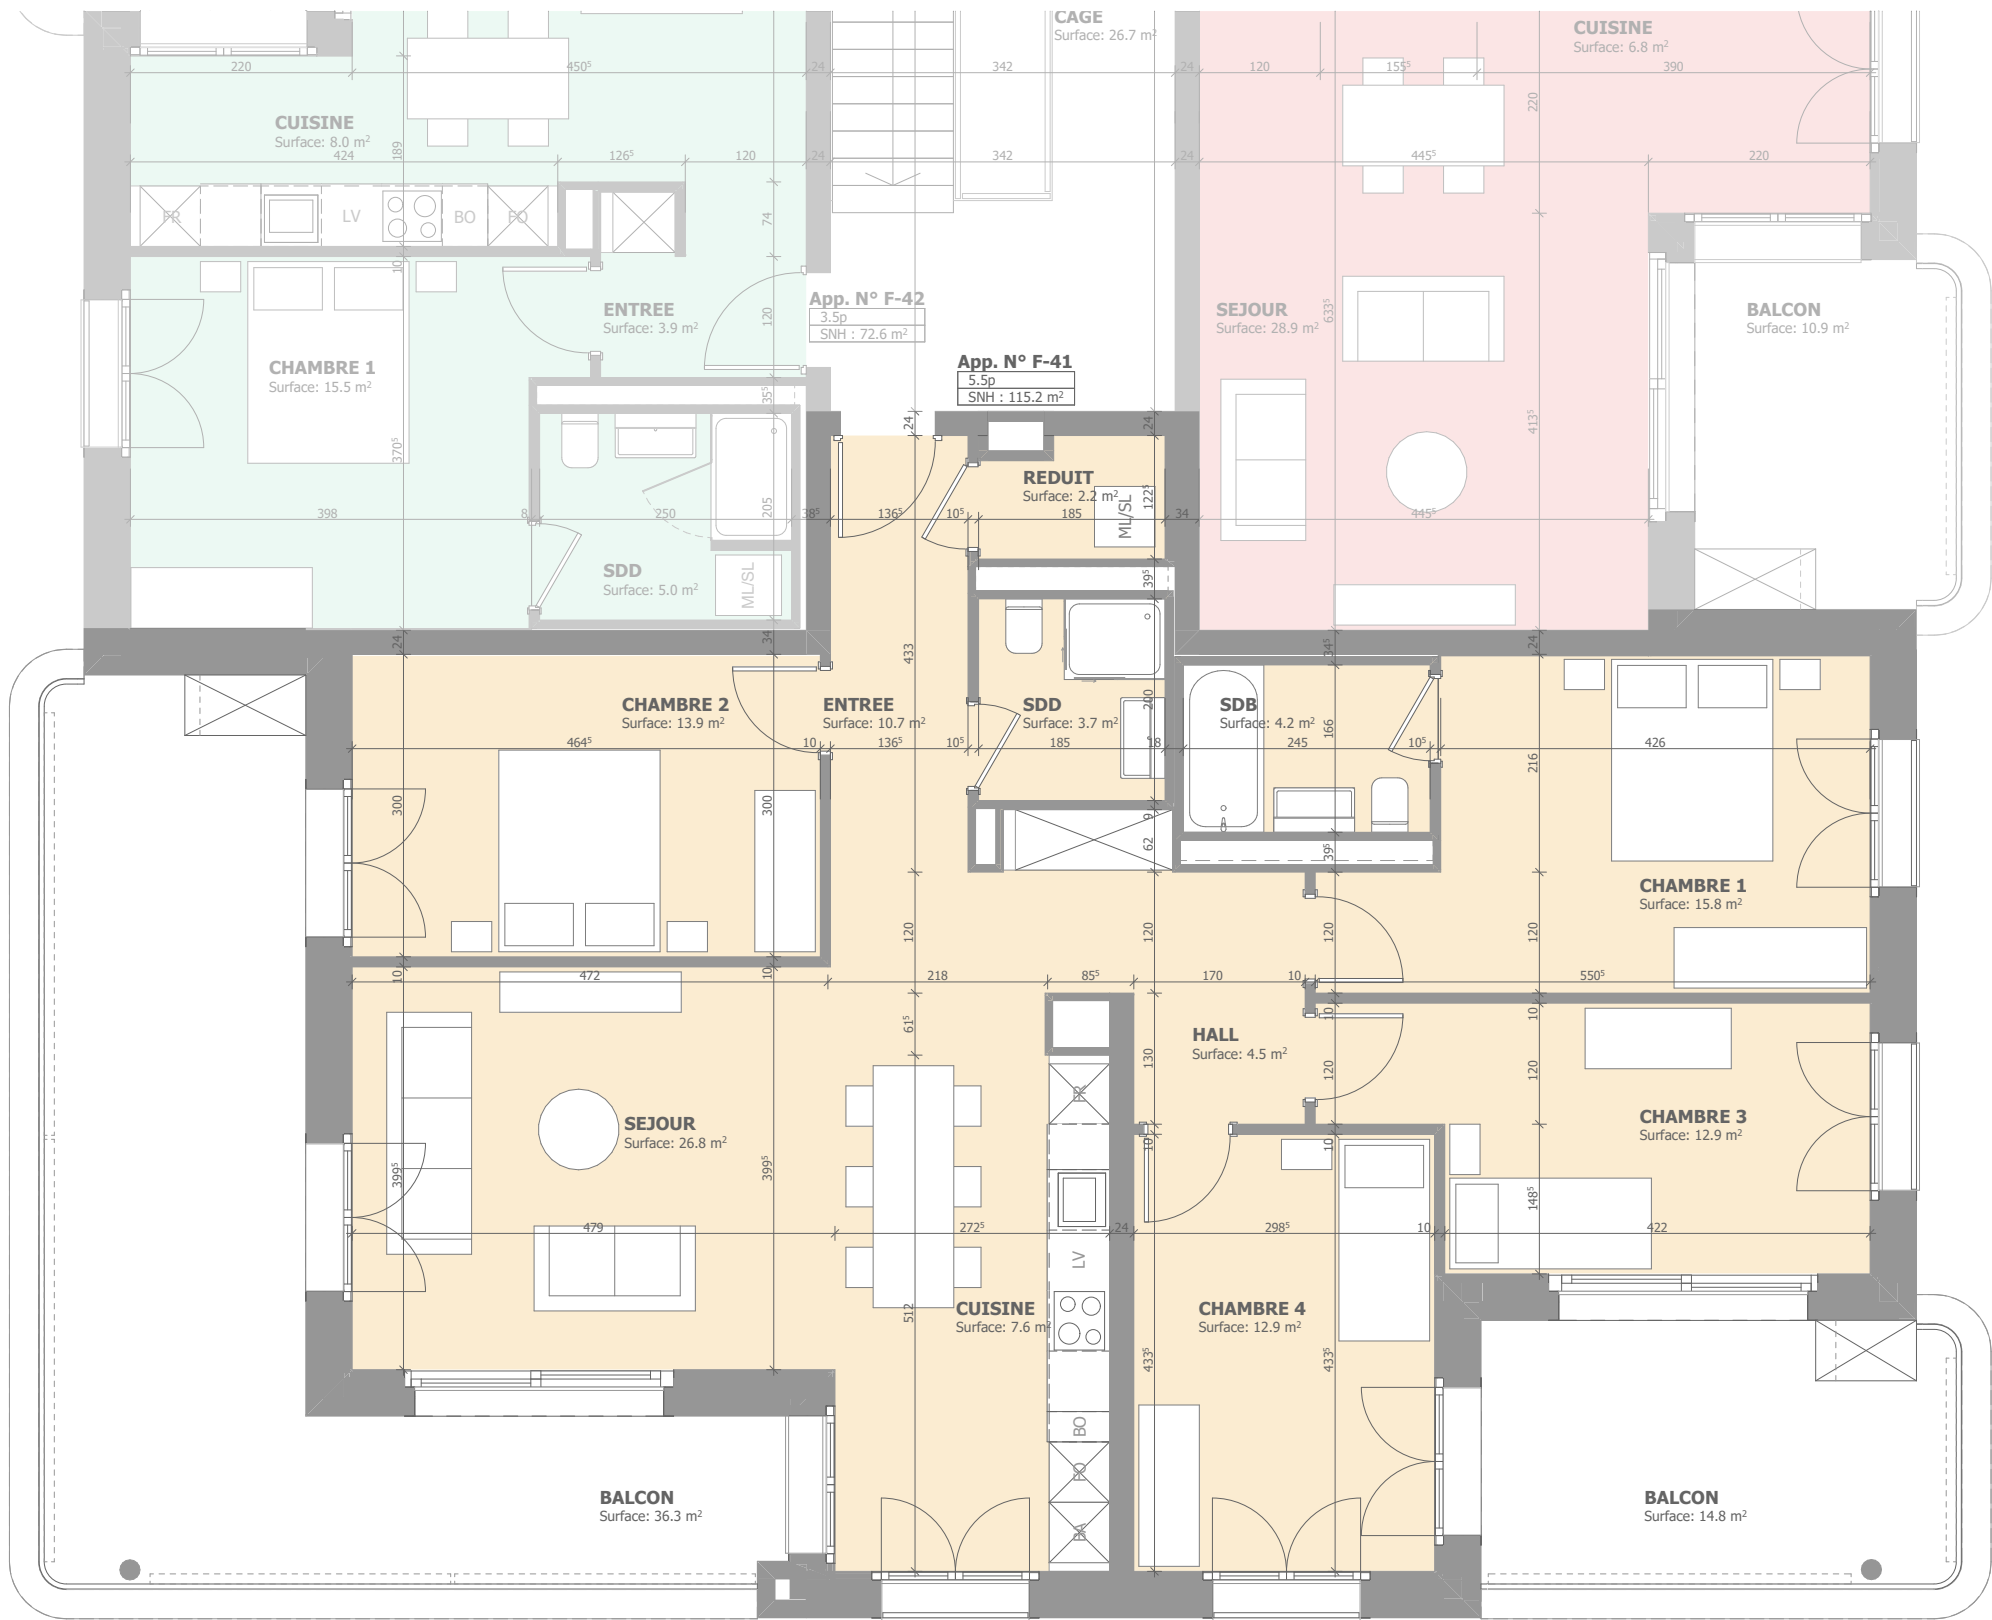


APPARTEMENT F-41 / 5.5 pièces

Surface nette habitable	115.2 m ²
Surface balcon	51.1 m ²
Surface Locative	166.3 m ²

Plan général

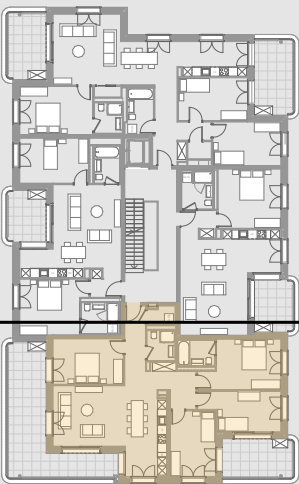

Coupe générale

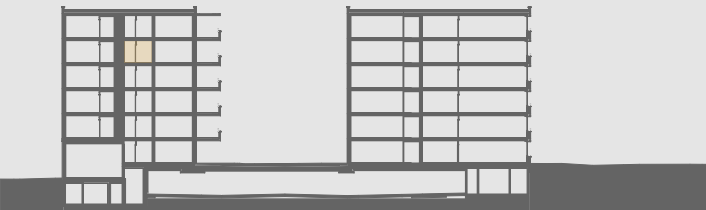

Calcul surface nette habitable

Somme des surfaces des pièces aménageables situées à l'intérieur des murs extérieurs et des cloisons, qui sont affectées à l'habitat. Y compris armoires encastrées, bloc de cuisines, escaliers intérieurs.

Bailleur : Locataire :



0m 2m 4m 6m