


3.5-Zimmer-Wohnung B4.04

Geschoss 4. OG
Wohnfläche 91.9 m²
Wohnungshöhe 2.40 m

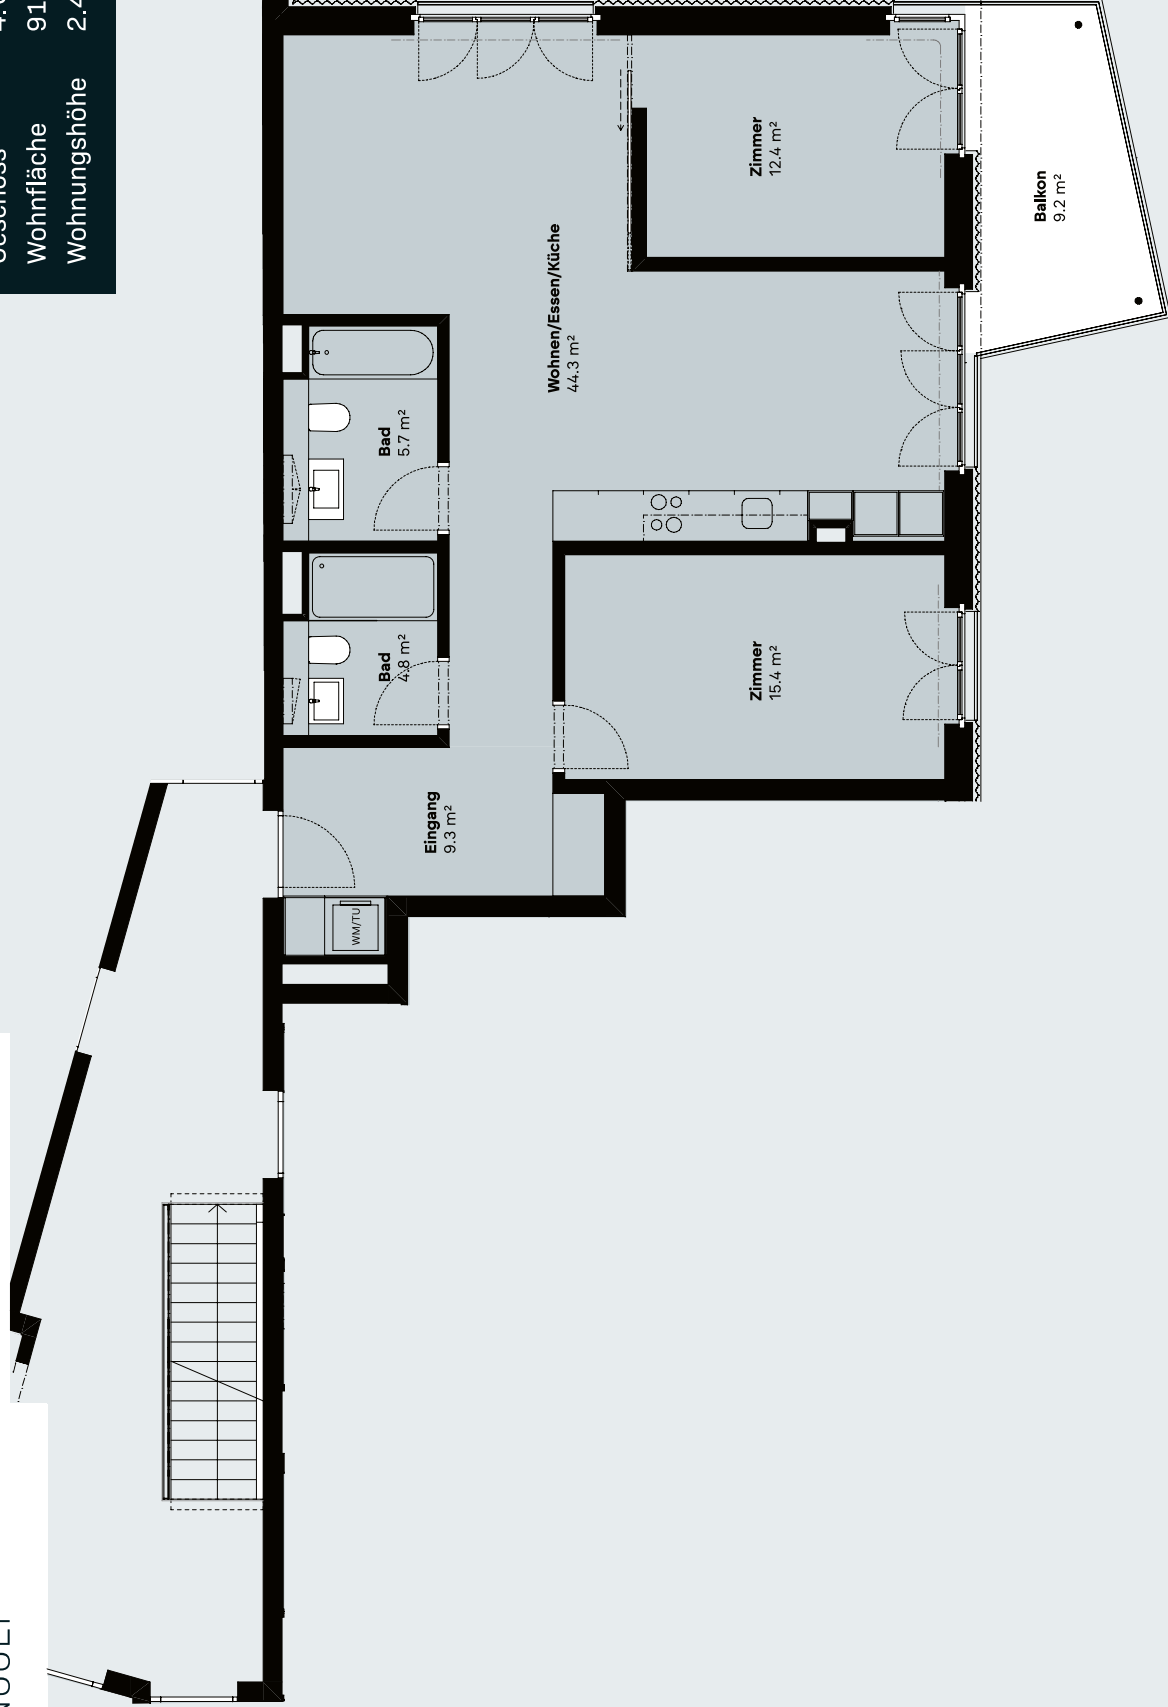

M 1:100
0m 1 2 3 4 5

Kleine Änderungen und Abweichungen gegenüber
den publizierten Flächen, Plänen und Angaben
bleiben ausdrücklich vorbehalten.