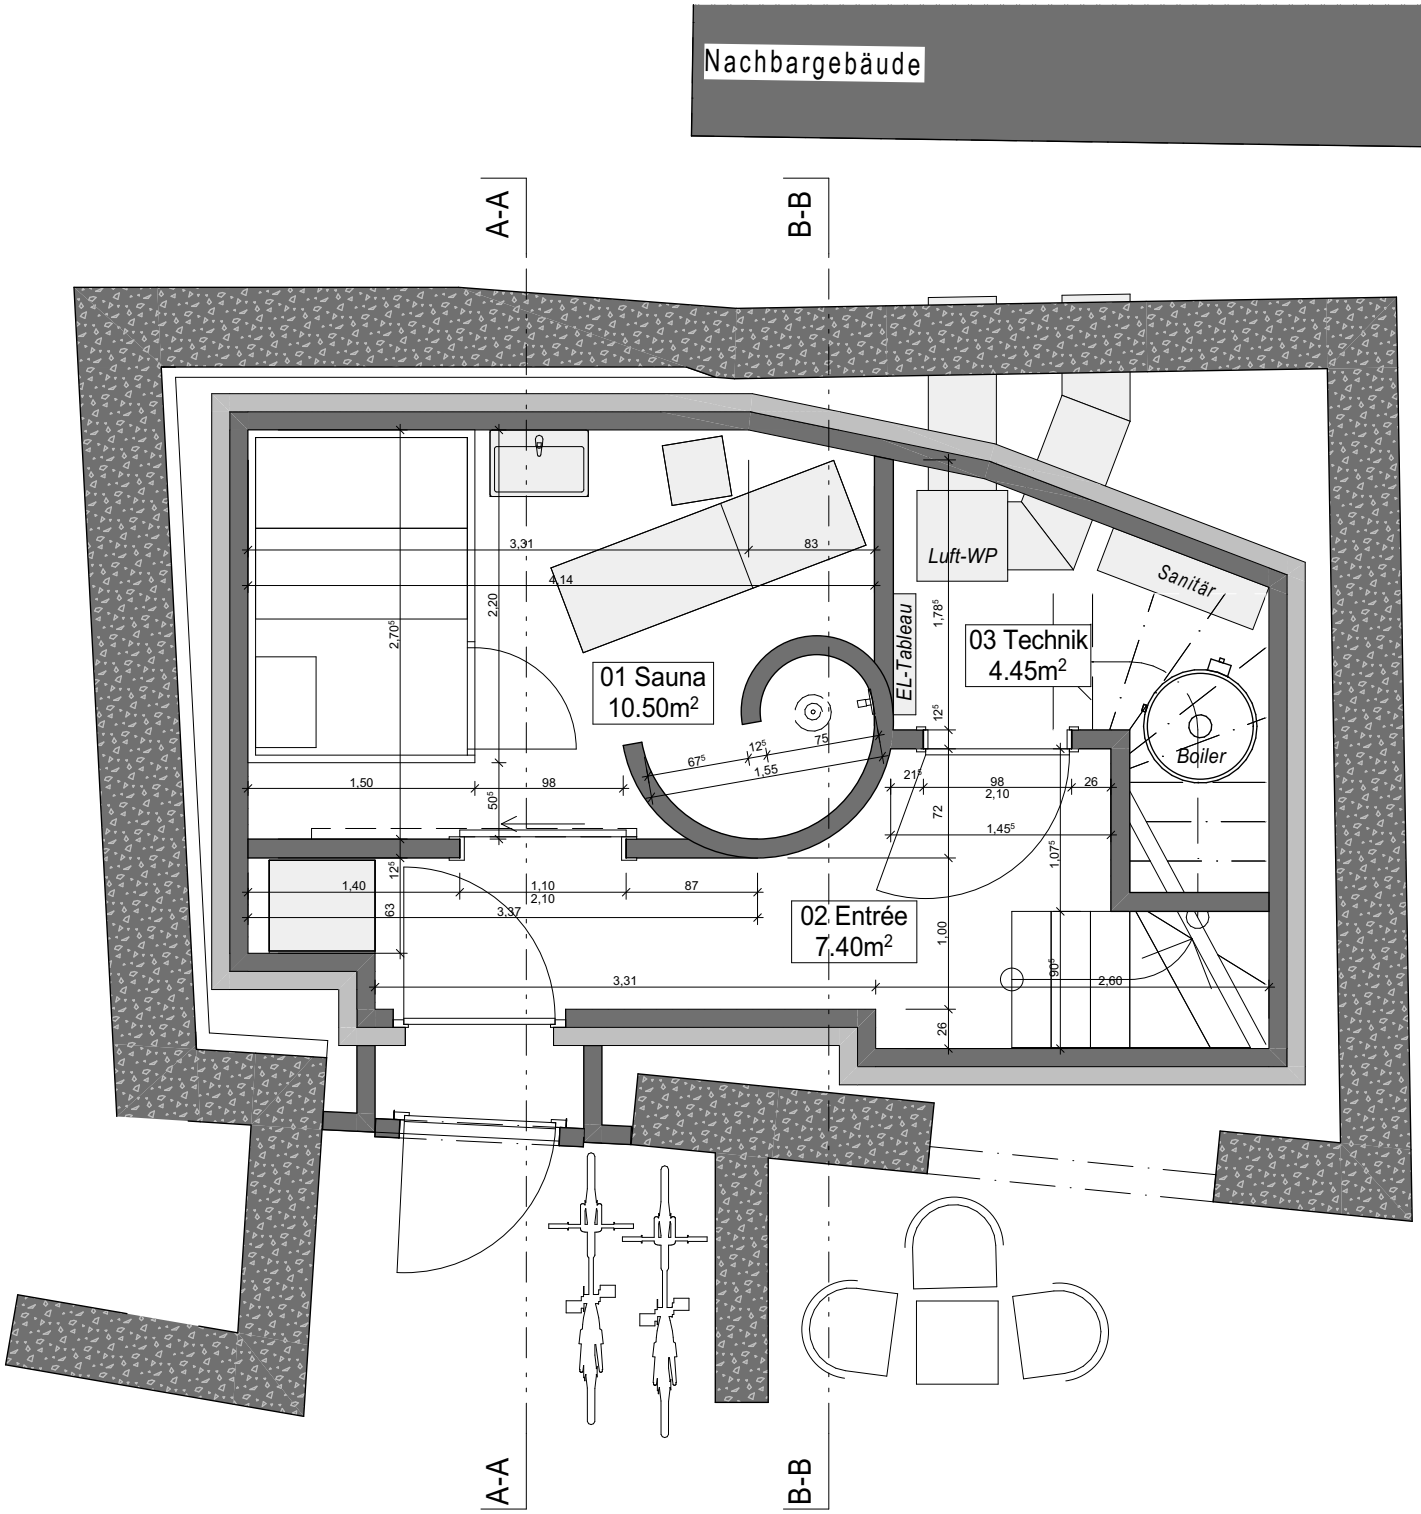


01 Sauna

OK FB	+0.00	UK RD	+2.62
OK FB	+0.22	H.L	2.40

Boden: Plattenbelag
Wände: Plattenbelag / Verputz
Decke: BSH sicht

02 Entrée

OK FB	+0.00	UK RD	+2.62
OK FB	+0.22	H.L	2.40


Boden: Plattenbelag
Wände: Verputz 1.0mm
Decke: BSH sicht

03 Technik

OK FB	+0.00	UK RD	+2.62
OK FB	+0.22	H.L	2.40

Boden: Plattenbelag
Wände: Verputz 1.0mm
Decke: BSH sicht

Aussenwand

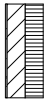

-XPS-Dämmung 120mm
-Backsteinmauer 120mm
-Putz 10mm

Traumhaus Schmid GmbH
Bäjiweg 53
3902 Glis

T 079 210 96 56
schmid@traumhaus-schmid.ch

Objekt:
Umbau best. Stall
Chermignon
3971 Chermignon


Bauherr:
sarimmo & design GmbH
Av. des Alpes 3
3960 Sierre

Vorprojekt

Datum:	Korrektur:

Grundriss EG

Datum: 25.06.2026
Mst. 1:50
Gez.: NS
Format: A4

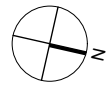

25-03