


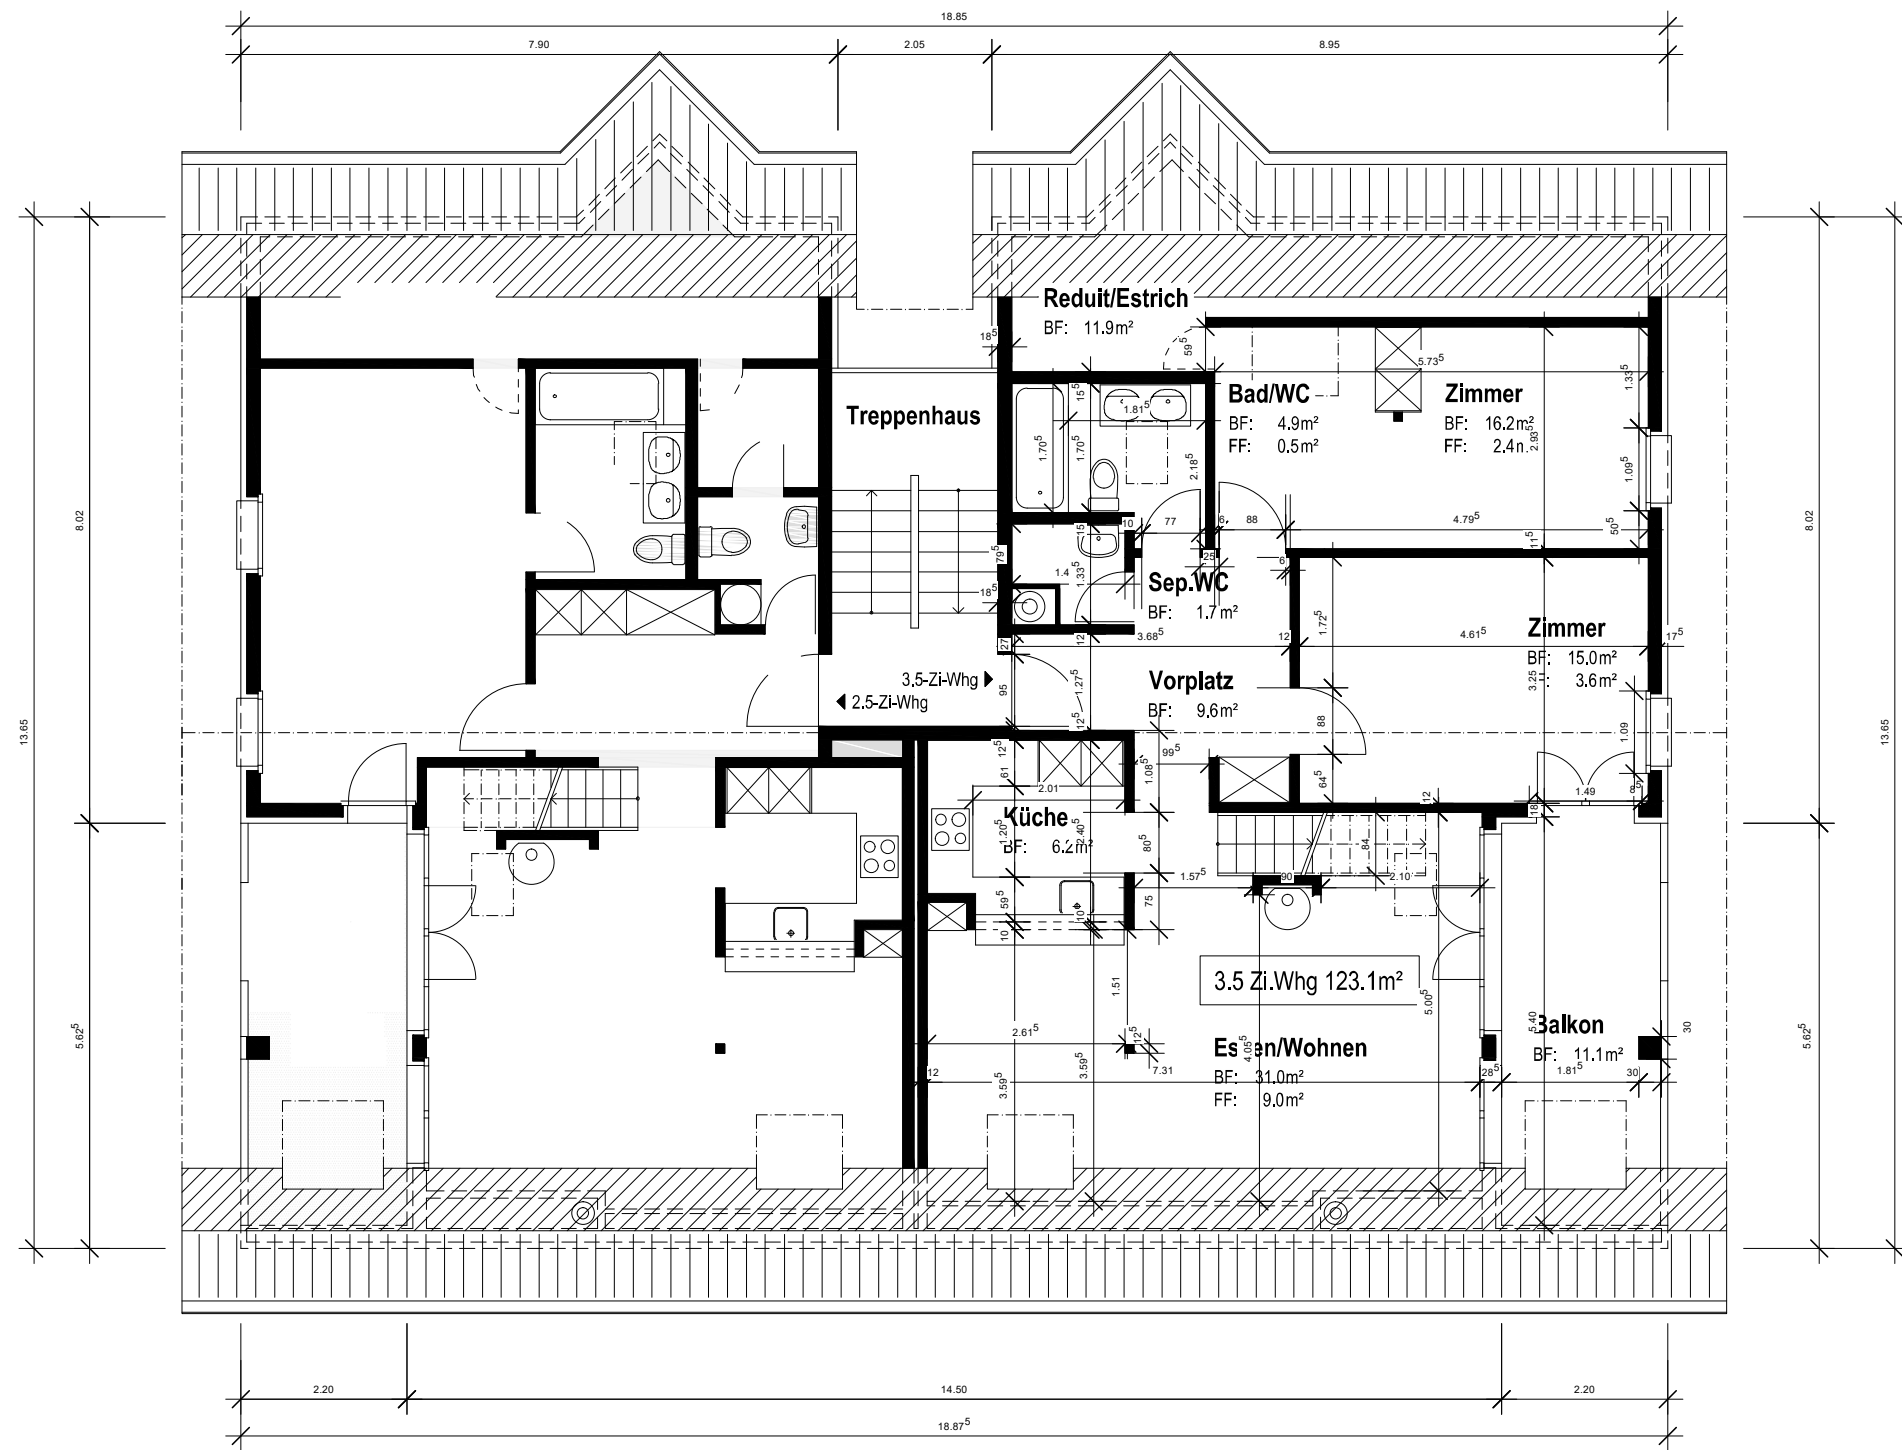

### Legende



Bestand



Abbruch



Neu

Stiftung Pensionskasse Georg Fischer  
Dachgeschoss 3.5 Zimmer Wohnung Vermassungen

Datum  
03.06.2026

Rev.-Datum

Bauherrschaft.

Situation


Massstab  
1:100

Datum

Hauptstrasse 171  
4466 Ormalingen

Format  
A3

gez. von  
AS

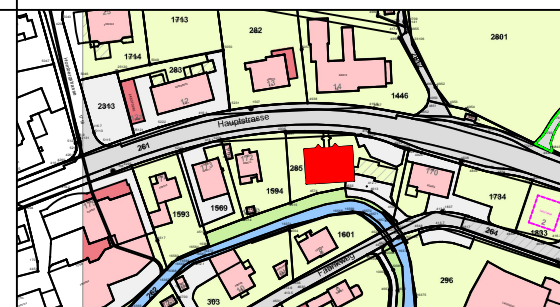

**add.**  
baumanagement

Administra AG  
Bahnweg 2  
CH-4303 Kaiseraugst

Tel. +41 (0) 61 926 88 00

www.addministra.ch