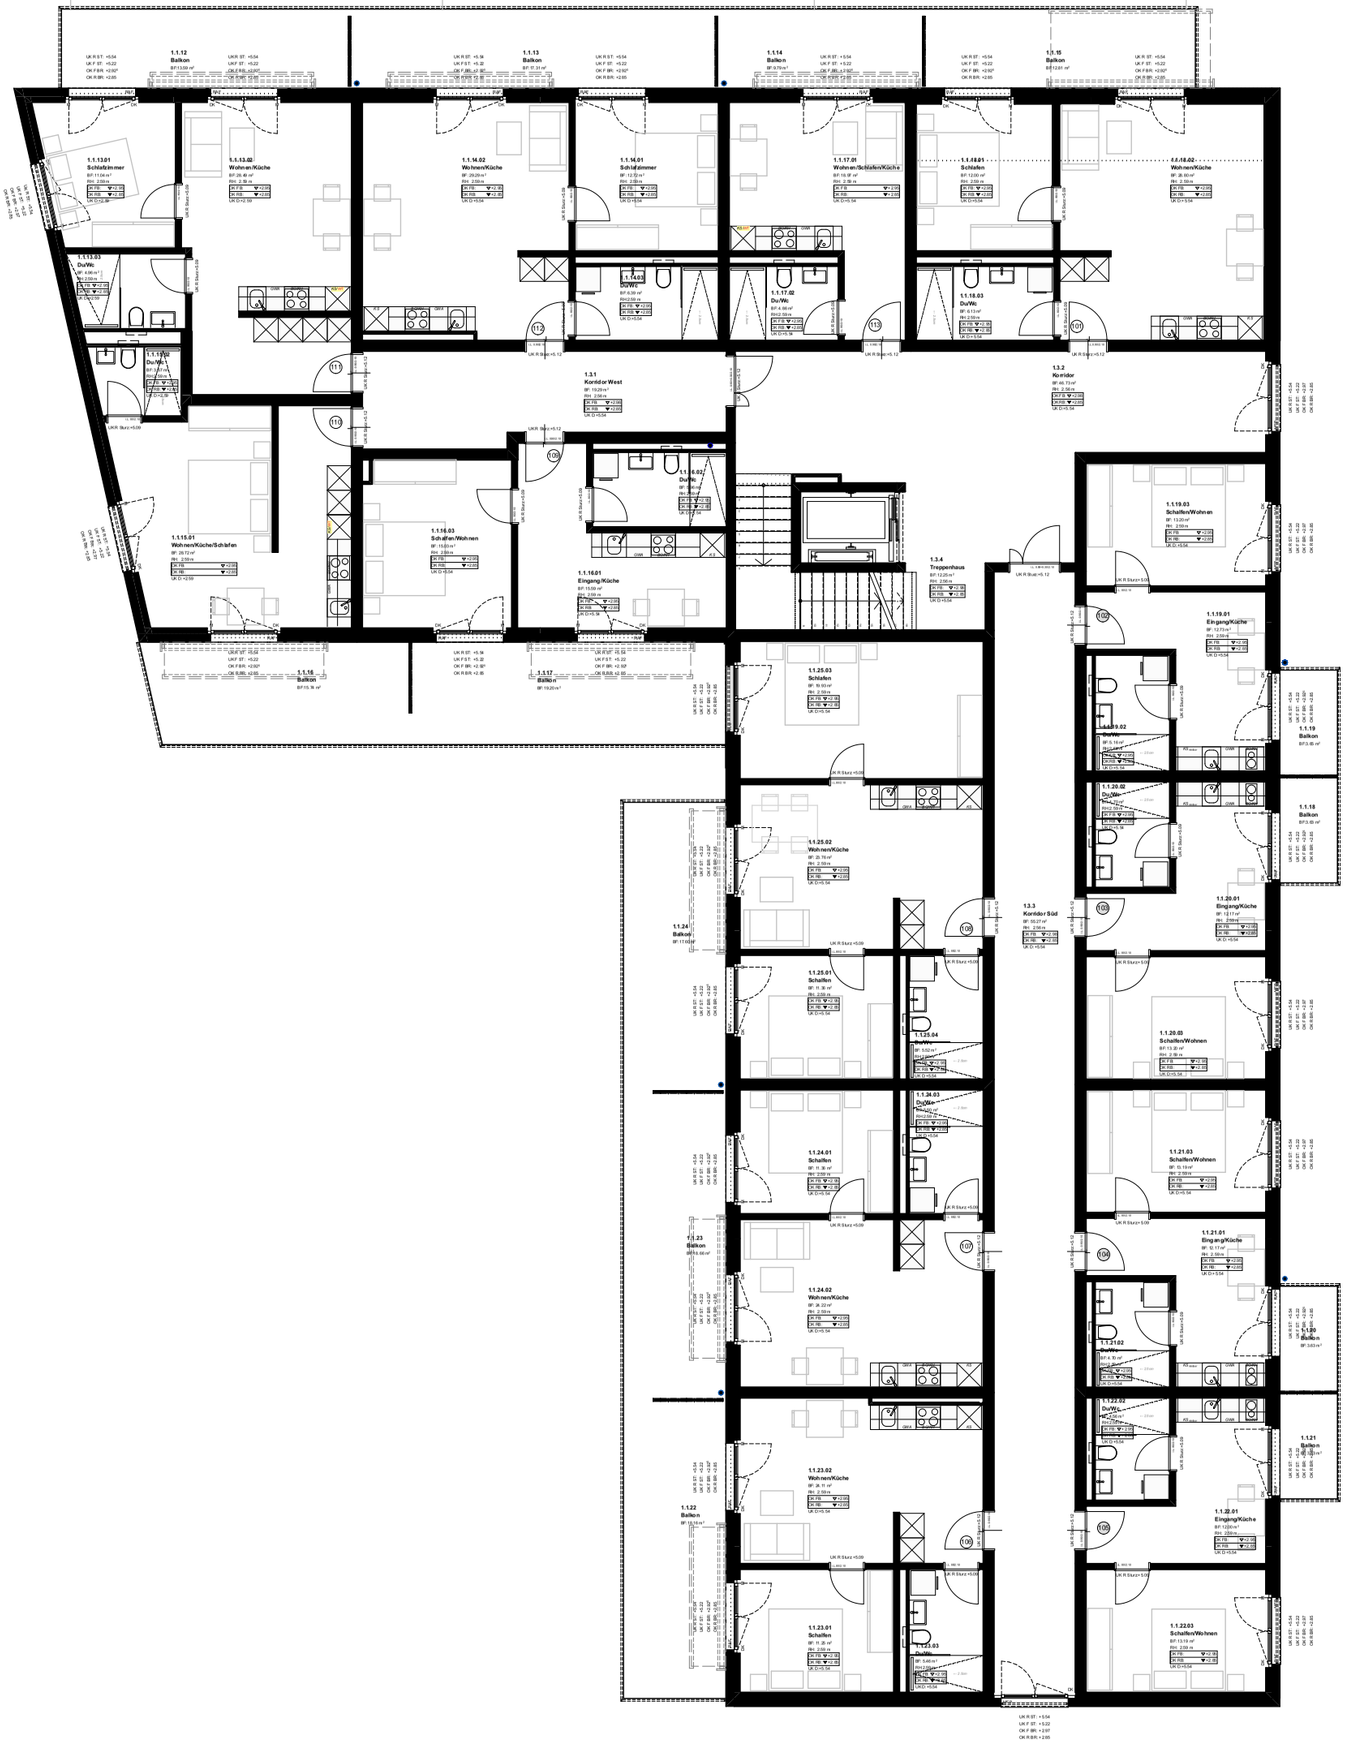


N

Obergeschoss 1:150