



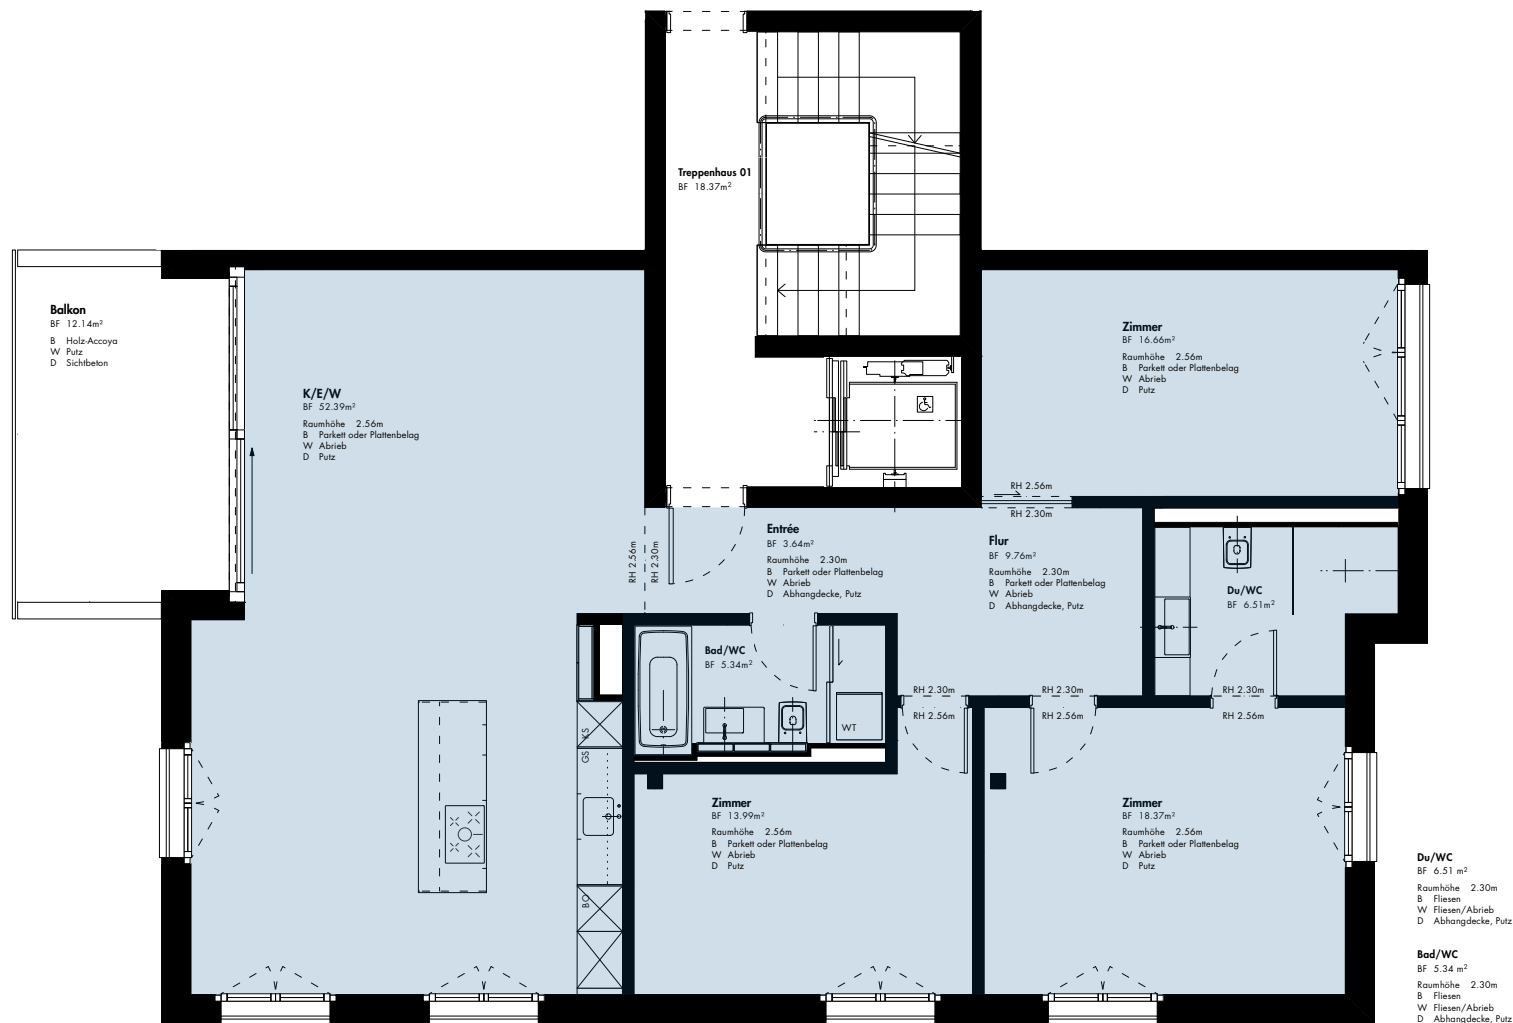

5-Zimmer Wohnung

1.OG | 5.101
2.OG | 5.202
3.OG | 5.302
4.OG | 5.402

BF 126.74 m²

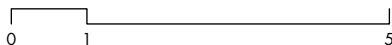

625 Neubau Färberei/Näherei, Emmenhof, Derendingen
Wohnung 5.101/5.202/5.302/5.402

1:100

Datum gez.:	gez.:	Datum rev.:	gez.:	Format:	Plannummer:	Index:
03.09.25	js / vg		-	DIN A4	625 5 7-06.06	

Bauherrschaft

Emmenhof Immobilien AG
Spinnereiplatz 1
4552 Derendingen

ERNST NIKLAUS FAUSCH PARTNER AG.

ARCHITEKTUR UND STÄDTEBAU
ZÜRICH AARAU WIEN
FELDSTRASSE 133 CH-8004 ZÜRICH
T +41 43 377 37 37
ENF.CH